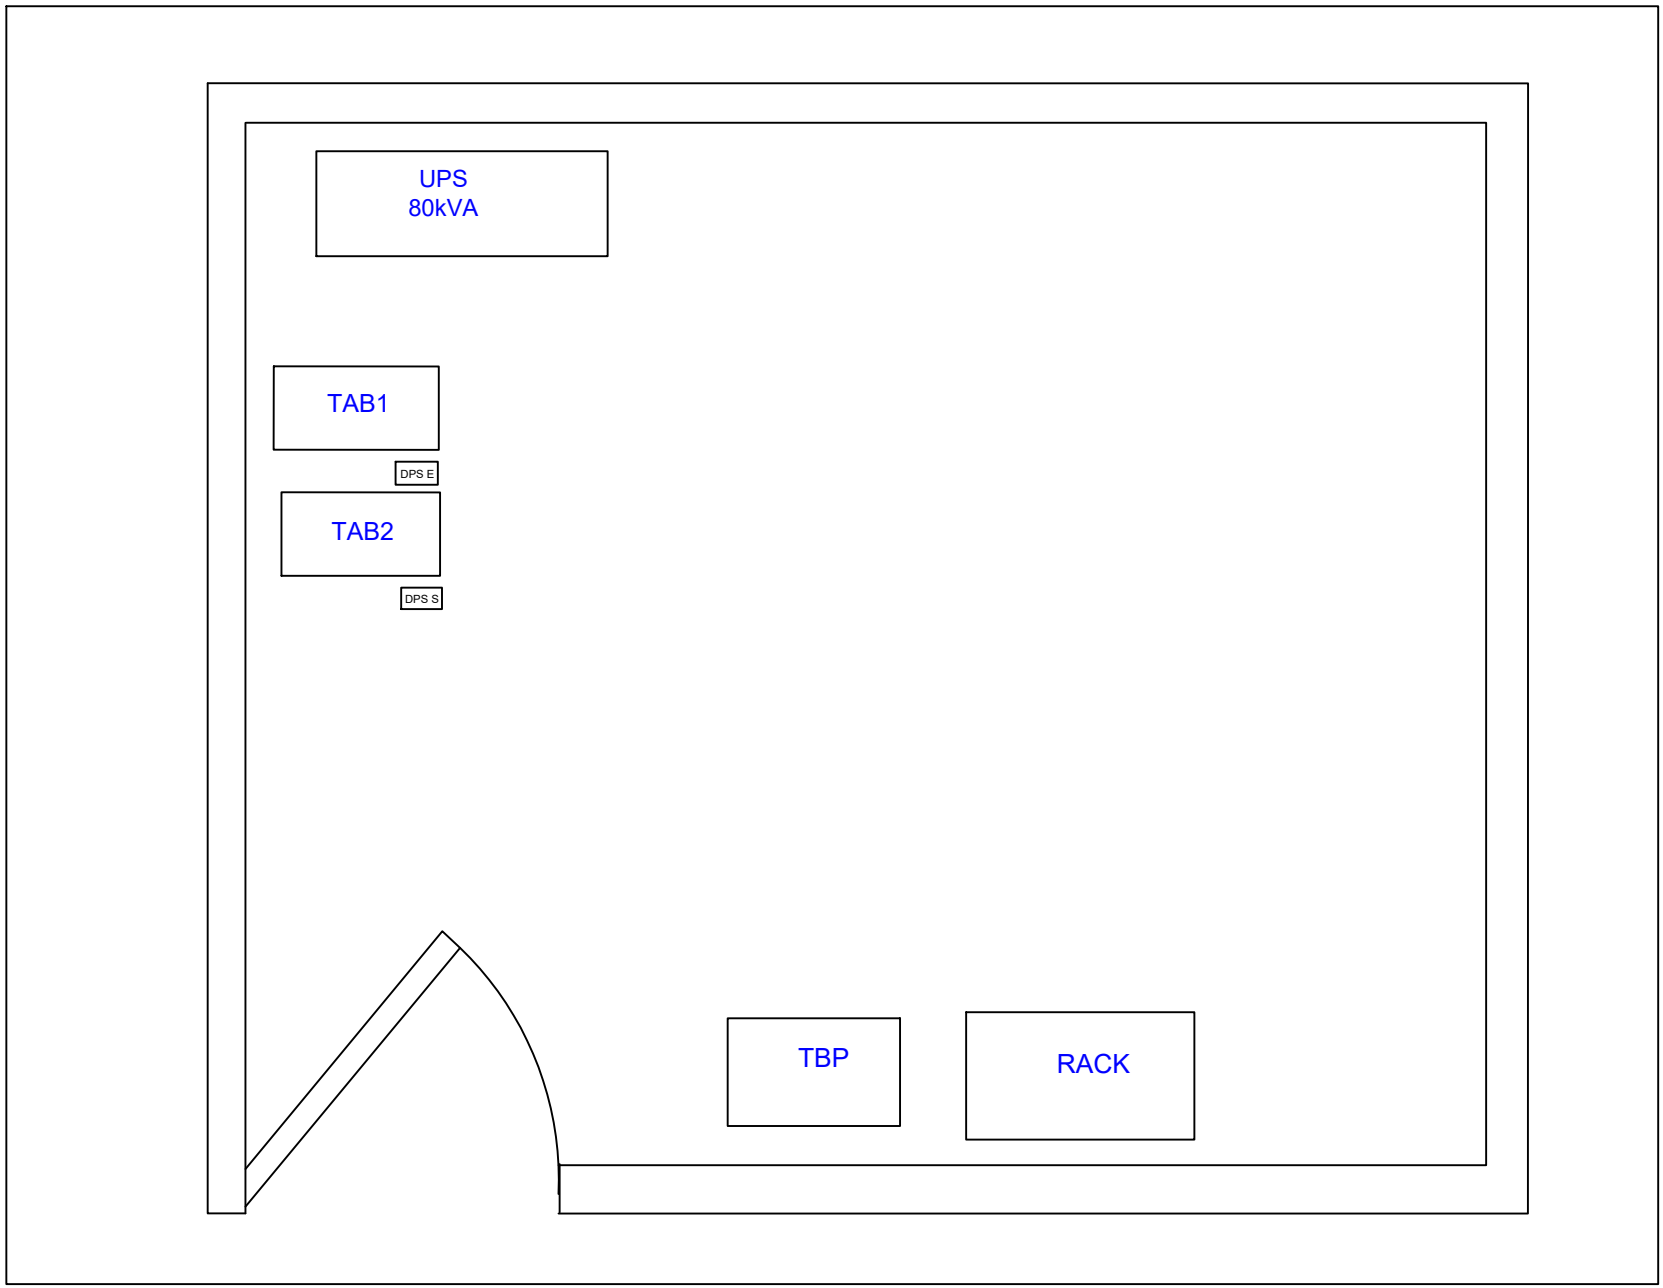


VERSION. 1.0

PLANO. 1 DE 1

DISICO S.A. INGENIERIA

PROYECTO.
ADQUIRIR E INSTALAR UNIDADES INTERRUMPIDAS DE POTENCIA UPS PARA LA RAMA JURIDICIAL A NIVEL NACIONAL
CONTRATACION 205 DE 2023

DESCRIPCION:
PLANO DE UBICACION E INSTALACION DE EQUIPO EN SEDE JUDICIAL

LOCALIZACION.
PALACIO DE JUSTICIA DABIO CALDERON BOTERO
CARRERA 12 # 20-43 OFC 203 CUARTO TECNICO
MUNICIPIO DE QUINDIO - ARMENIA

PROPIETARIO.
PALACIO DE JUSTICIA DABIO CALDERON BOTERO

REFERENCIA UPS.
KEOR-T 2307P1506002

CONSTRUYO.
CSA CENTRO AUTORIZADO LEGRAND

AIRE ACONDICIONADO.
N/A

OBSERVACIONES.

APROBACION EMPRESA.
CSA CENTRO AUTORIZADO LEGRAND

DIGITALIZO.

FECHA. DICIEMBRE DE 2024

ESCALA. INDICADAS

ARCHIVO.

PLANO. 1 DE 1