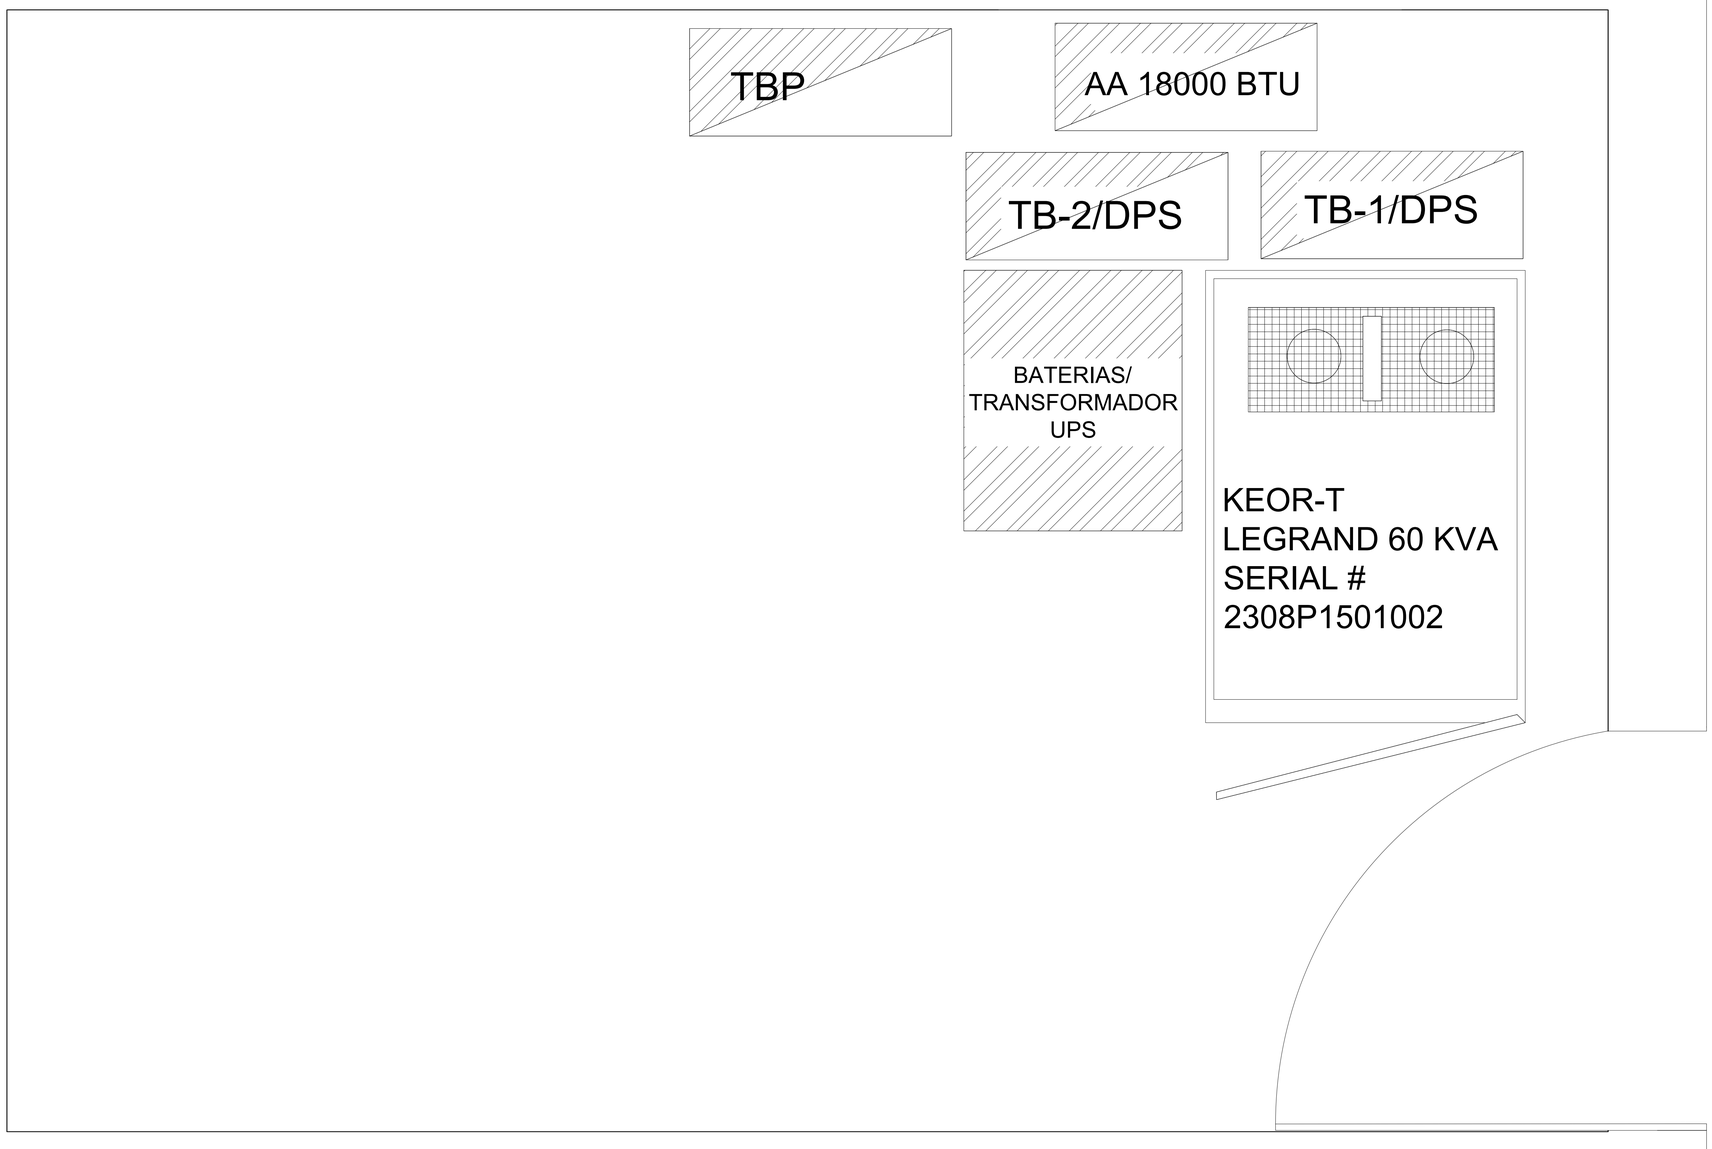


VERSION.
1.0

PLANO.
1
DE
1

DISICO S.A.
INGENIERIA

PROYECTO.

UNIDADES INTERRUMPIDAS DE POTENCIA UPS PARA LA RAMA JURIDICIAL A NIVEL NACIONAL

DESCRIPCION:

PLANO DE UBICACION E INSTALACION DE EQUIPO EN SEDE JUDICIAL

LOCALIZACION.

PALACIO DE JUSTICIA PISO 3
NEIVA - NEIVA

PROPIETARIO.

CONSEJO SUPERIOR DE JUDICATURA

DISEÑO.

CONSTRUYO.

LEVANTO.

DIEGO AVILA

OBSERVACIONES.

APROBACION EMPRESA.

DIGITALIZO. KEVIN MANUEL SUSUNAGA R.

FECHA.
DICIEMBRE DE 2024

ESCALA.

ARCHIVO.

PLANO.
1
DE
1

VERSION 2021