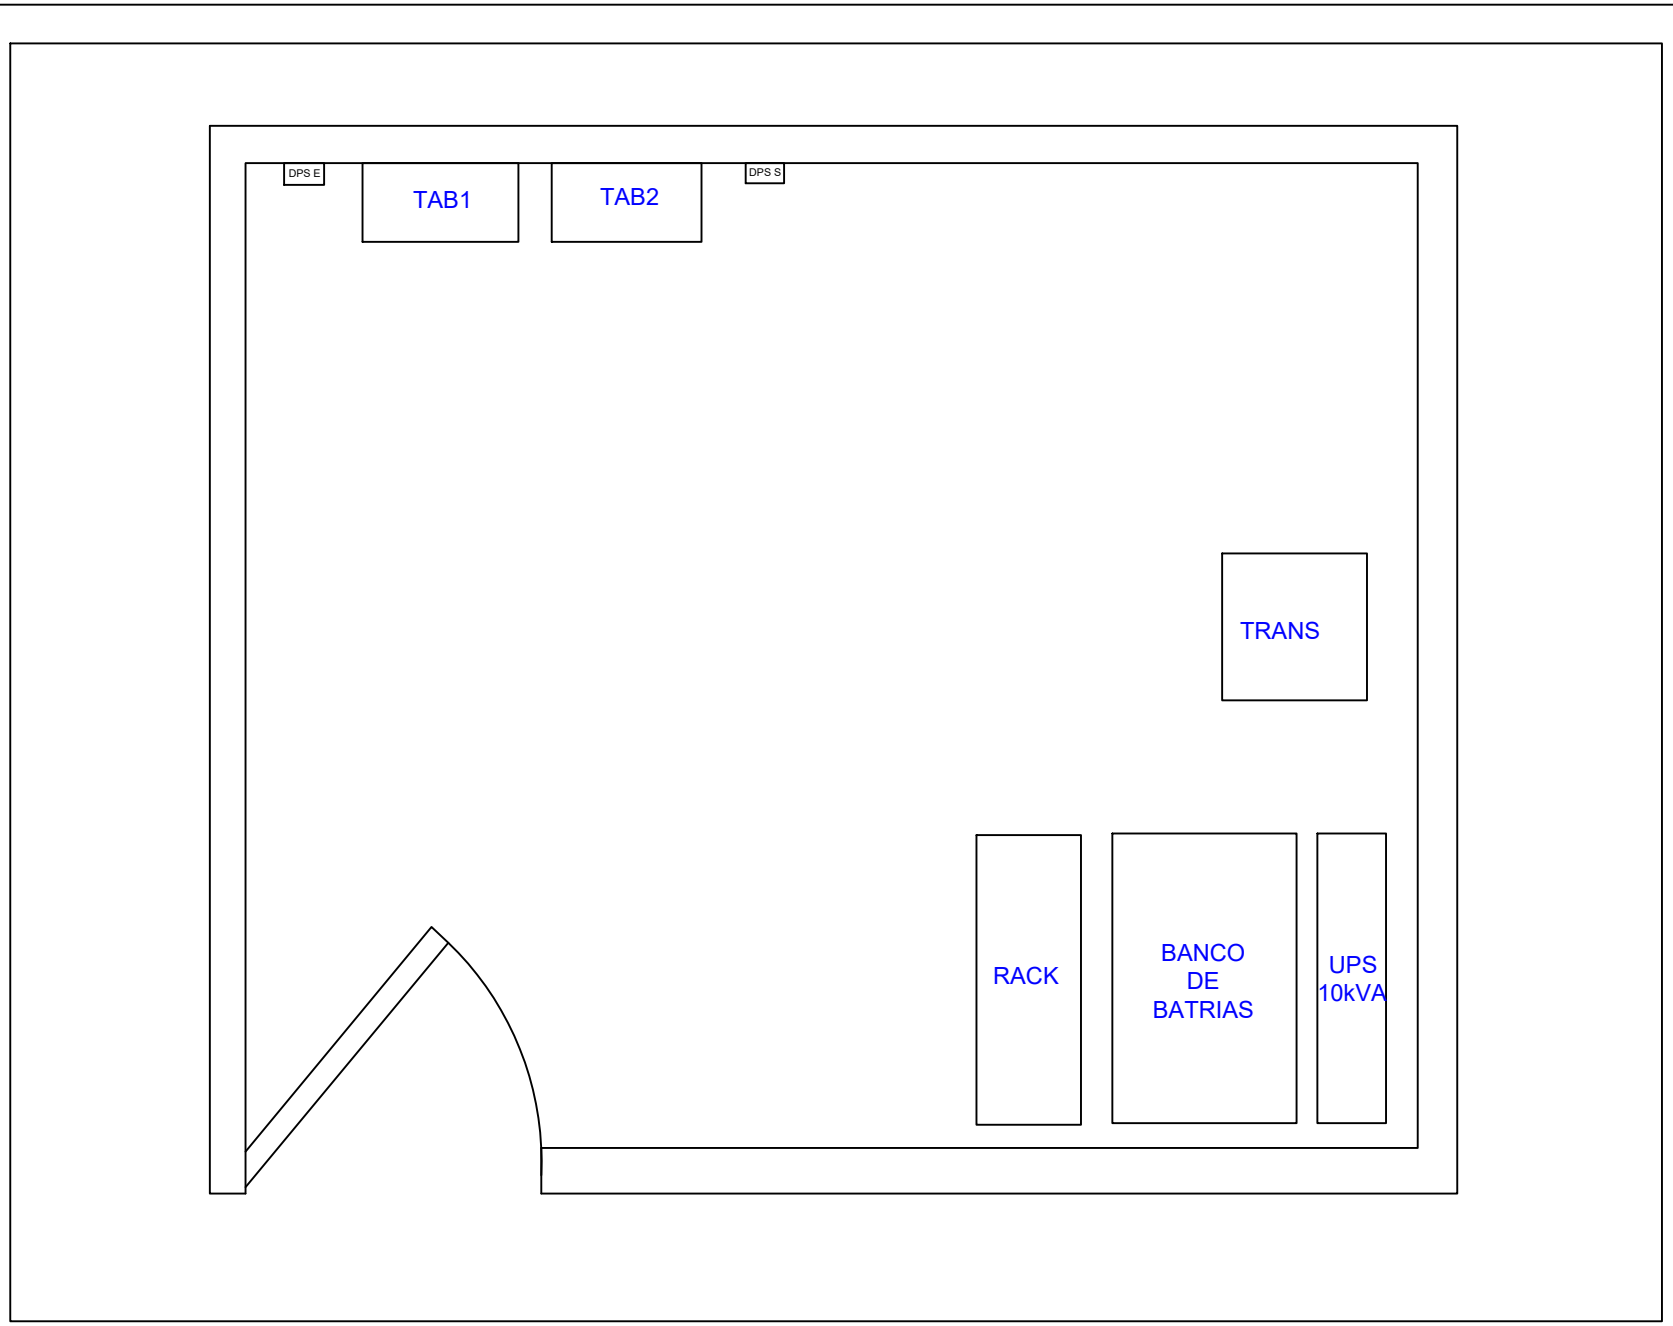


VERSION.
1.0

PLANO.
1
DE
1

DISICO S.A.
INGENIERIA

PROYECTO.
ADQUIRIR E INSTALAR UNIDADES INTERRUMPIDAS DE POTENCIA UPS PARA LA RAMA JURIDICIAL A NIVEL NACIONAL
CONTRATACION 205 DE 2023

DESCRIPCION:
PLANO DE UBICACION E INSTALACION DE EQUIPO EN SEDE JUDICIAL

LOCALIZACION.
TUNJA MONTERREY
CARRERA 9 CON CALLE 16 ESQUINA CENTRO
MUNICIPIO DE BOYACA - TUNJA

PROPIETARIO.
JUZGADO 001 PROMISCUO DE FAMILIA
DEL CIRCUITO DE MONTERREY

REFERENCIA UPS.
DAKER W38NH00001

CONSTRUYO.
CSA CENTRO AUTORIZADO LEGRAND

AIRE ACONDICIONADO.
N/A

OBSERVACIONES.

APROBACION EMPRESA.
CSA CENTRO AUTORIZADO LEGRAND

DIGITALIZO.

FECHA.
DICIEMBRE DE 2024

ESCALA.
INDICADAS

ARCHIVO.

PLANO.
1
DE
1