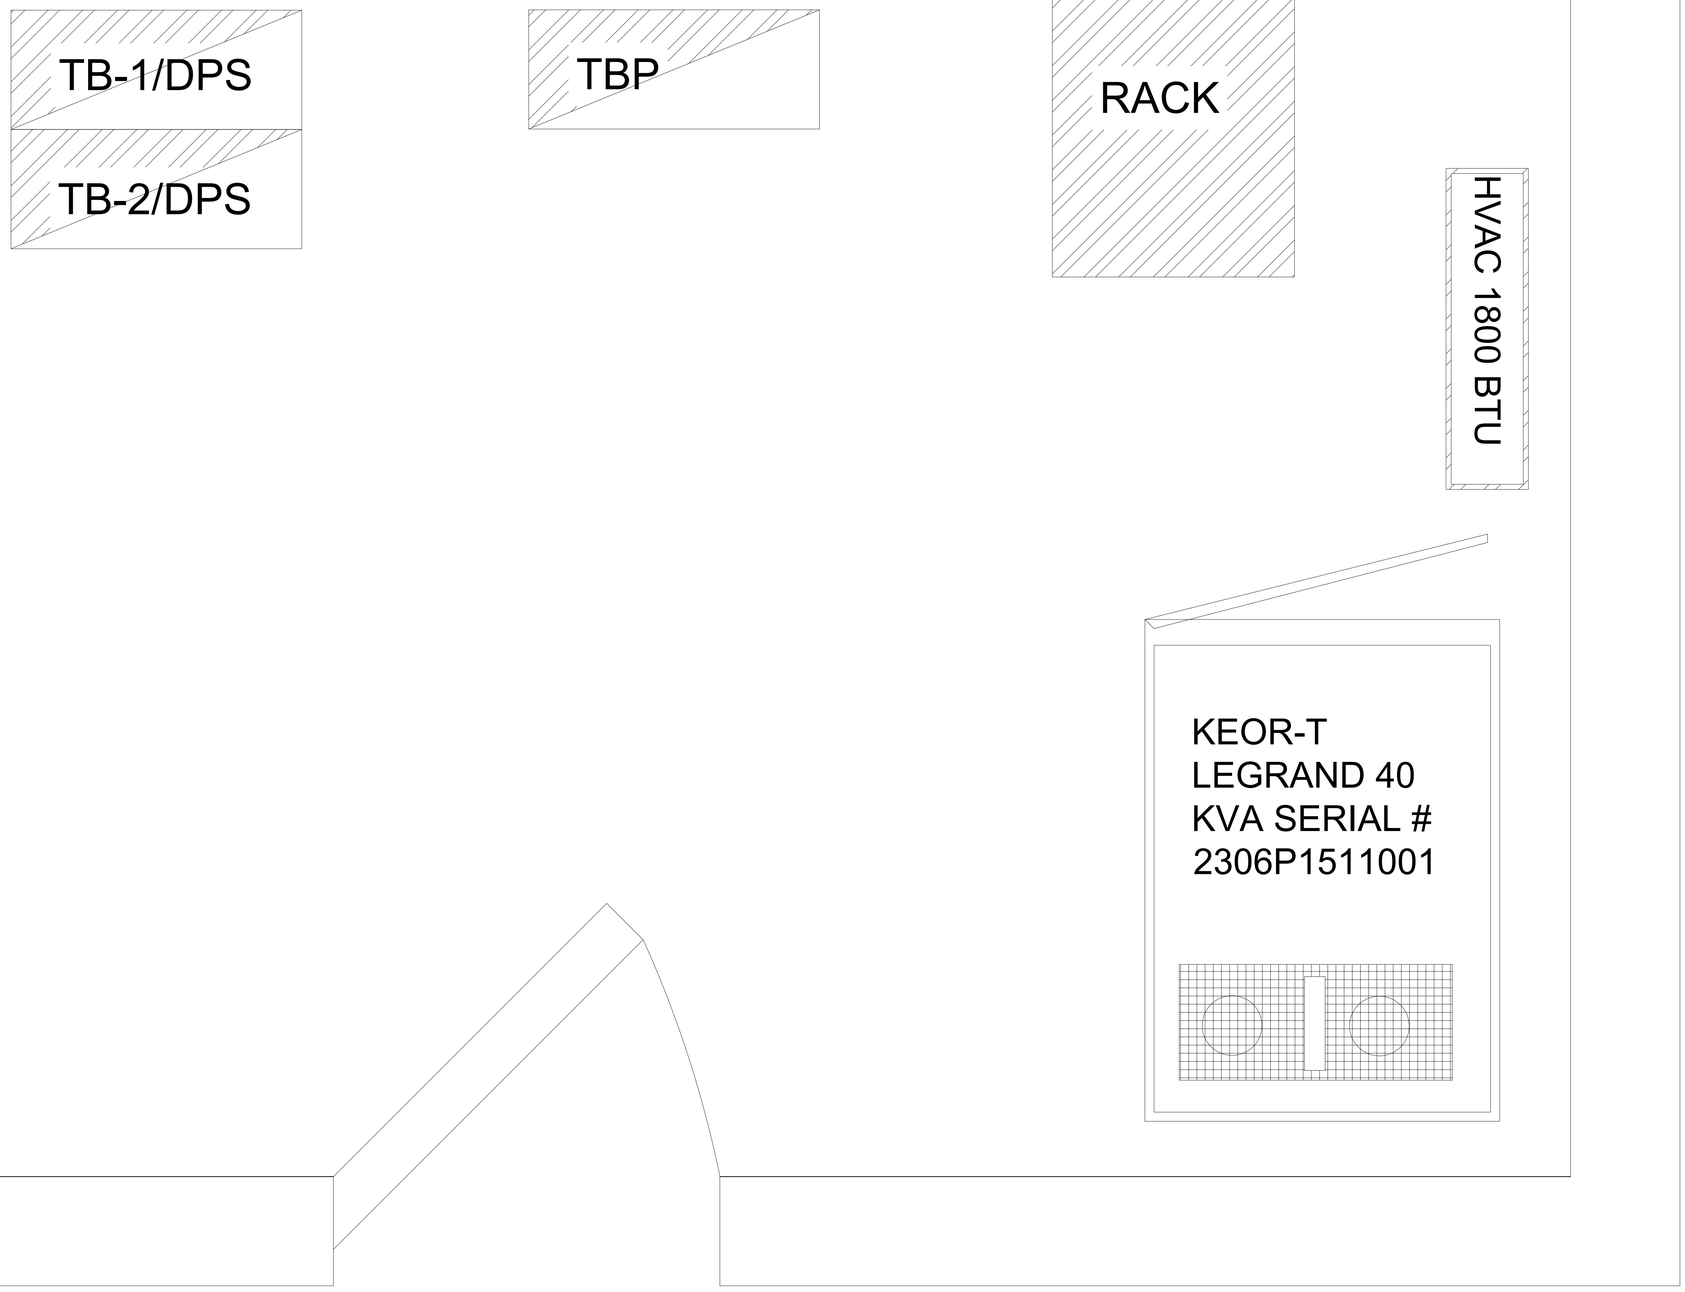


VERSION.
1.0

PLANO.
1 DE 1

DISICO S.A. INGENIERIA

PROYECTO.
ADQUIRIR E INSTALAR UNIDADES INTERRUMPIDAS DE POTENCIA UPS PARA LA RAMA JURIDICIAL A NIVEL NACIONAL

DESCRIPCION:
PLANO DE UBICACION E INSTALACION DE EQUIPO EN SEDE JUDICIAL

LOCALIZACION.
CARRERA 1 N° 1-27
BARRANQUILLA

PROPIETARIO.
CONSEJO SUPERIOR DE JUDICATURA

DISEÑO.
CSA CENTRO DE SERVICO AUTORIZADO LEGRAN

CONSTRUYO.
CSA CENTRO DE SERVICO AUTORIZADO LEGRAN

LEVANTO.
DIEGO AVILA

OBSERVACIONES.

APROBACION EMPRESA.
CSA CENTRO DE SERVICO AUTORIZADO LEGRAN

DIGITALIZO.
KEVIN MANUEL SUSUNAGA R.

FECHA.
DICIEMBRE DE 2024

PLANO.
1 DE 1

ESCALA.
INDICADAS

ARCHIVO.

V260824202101