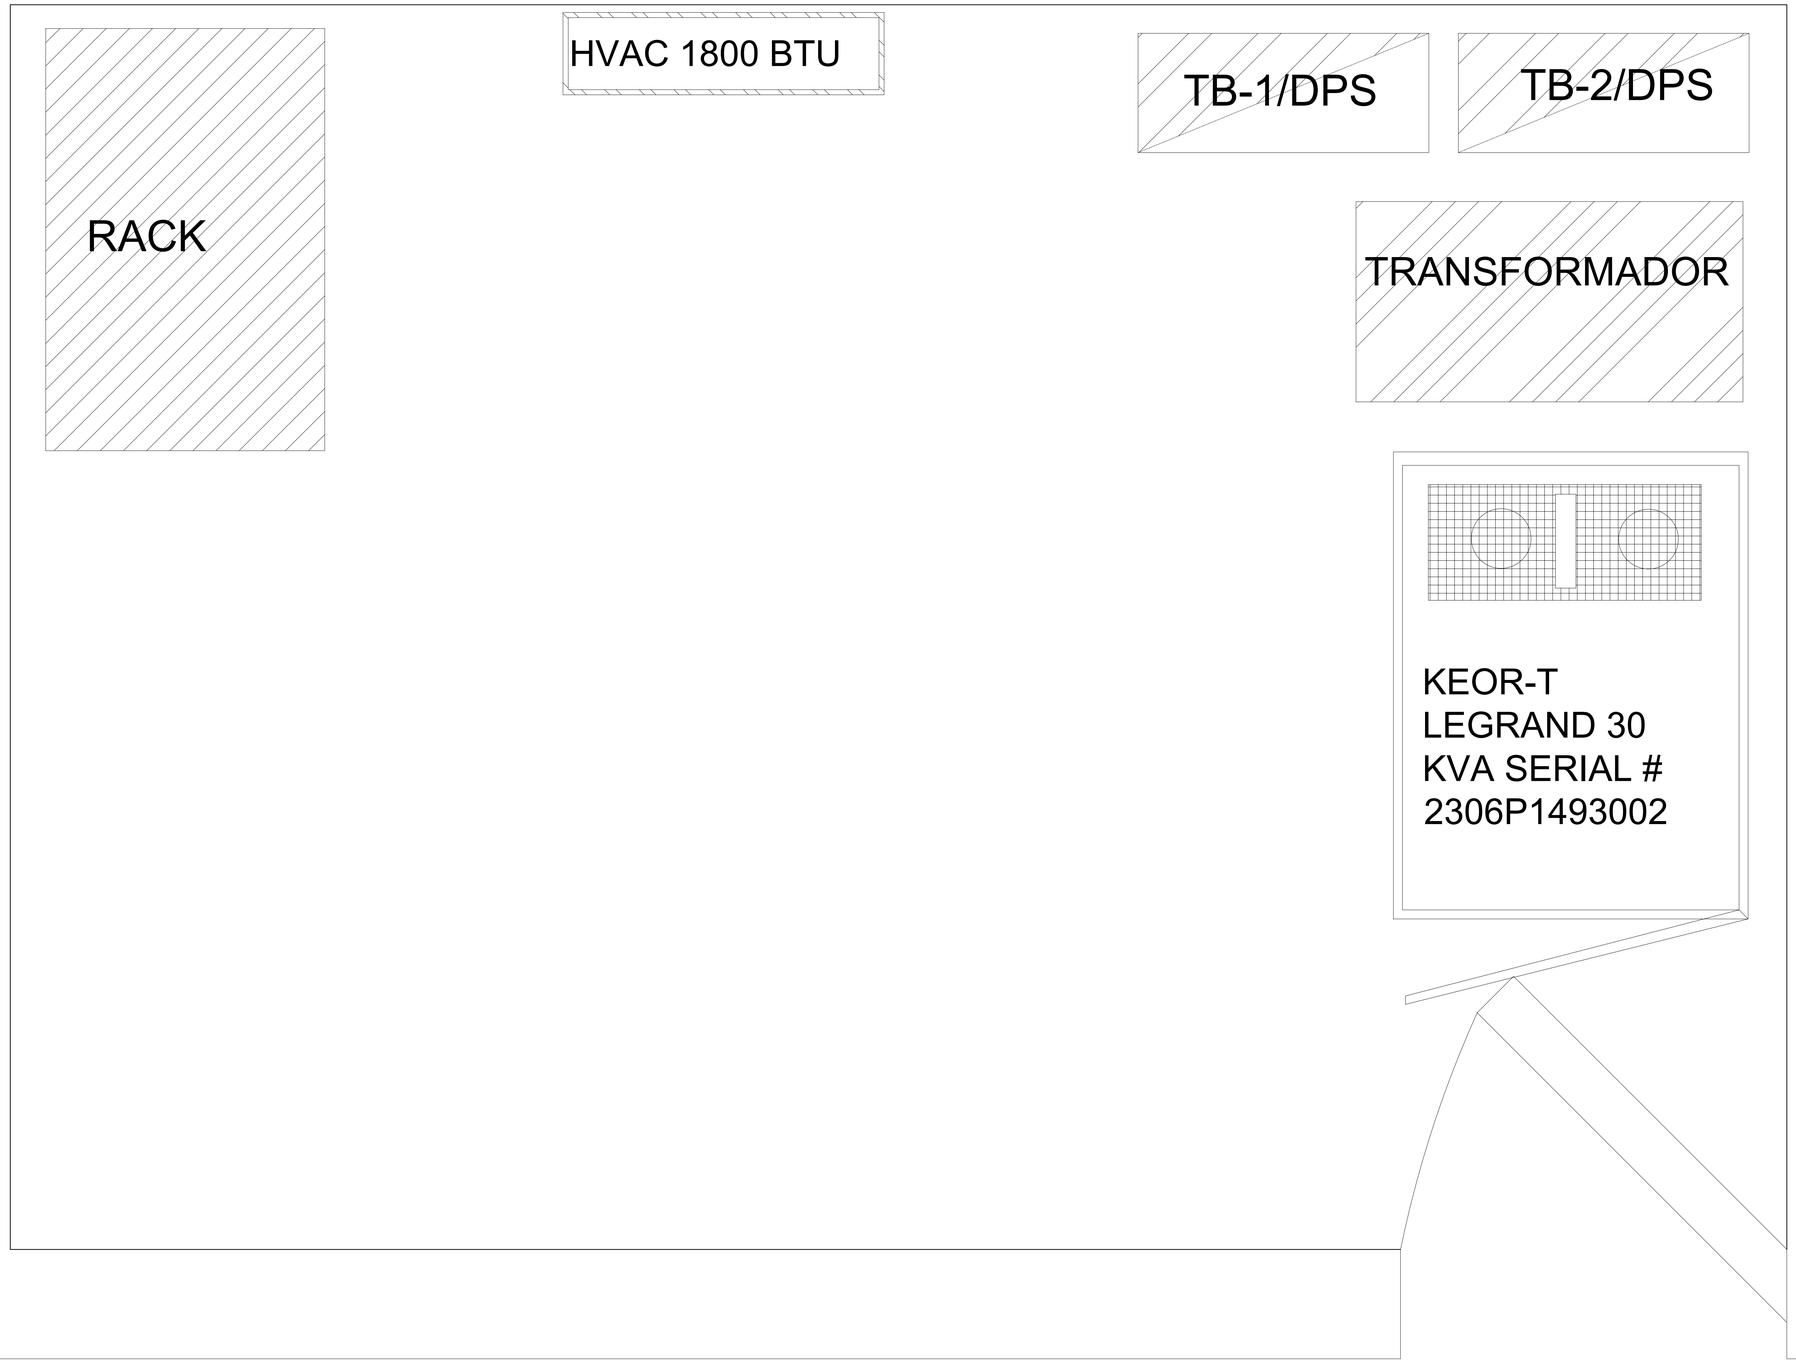


VERSION. 1.0

PLANO. 1 DE 1

DISICO S.A. INGENIERIA

PROYECTO.
ADQUIRIR E INSTALAR UNIDADES INTERRUMPIDAS DE POTENCIA UPS PARA LA RAMA JURIDICIAL A NIVEL NACIONAL

DESCRIPCION:
PLANO DE UBICACION E INSTALACION DE EQUIPO EN SEDE JUDICIAL

LOCALIZACION.
CALLE 12A N°8-27
RIOHACHA- VILLANVERA

PROPIETARIO.
CONSEJO SUPERIOR DE JUDICATURA

DISEÑO.
CSA CENTRO DE SERVICO AUTORIZADO LEGRAN

CONSTRUYO.
CSA CENTRO DE SERVICO AUTORIZADO LEGRAN

LEVANTO.
DIEGO AVILA

CSA CENTRO DE SERVICO AUTORIZADO LEGRAN

OBSERVACIONES:

APROBACION EMPRESA.
CSA CENTRO DE SERVICO AUTORIZADO LEGRAN

DIGITALIZO. KEVIN MANUEL SUSUNAGA R.

FECHA. DICIEMBRE DE 2024

ESCALA. INDICADAS

ARCHIVO.

PLANO. 1 DE 1