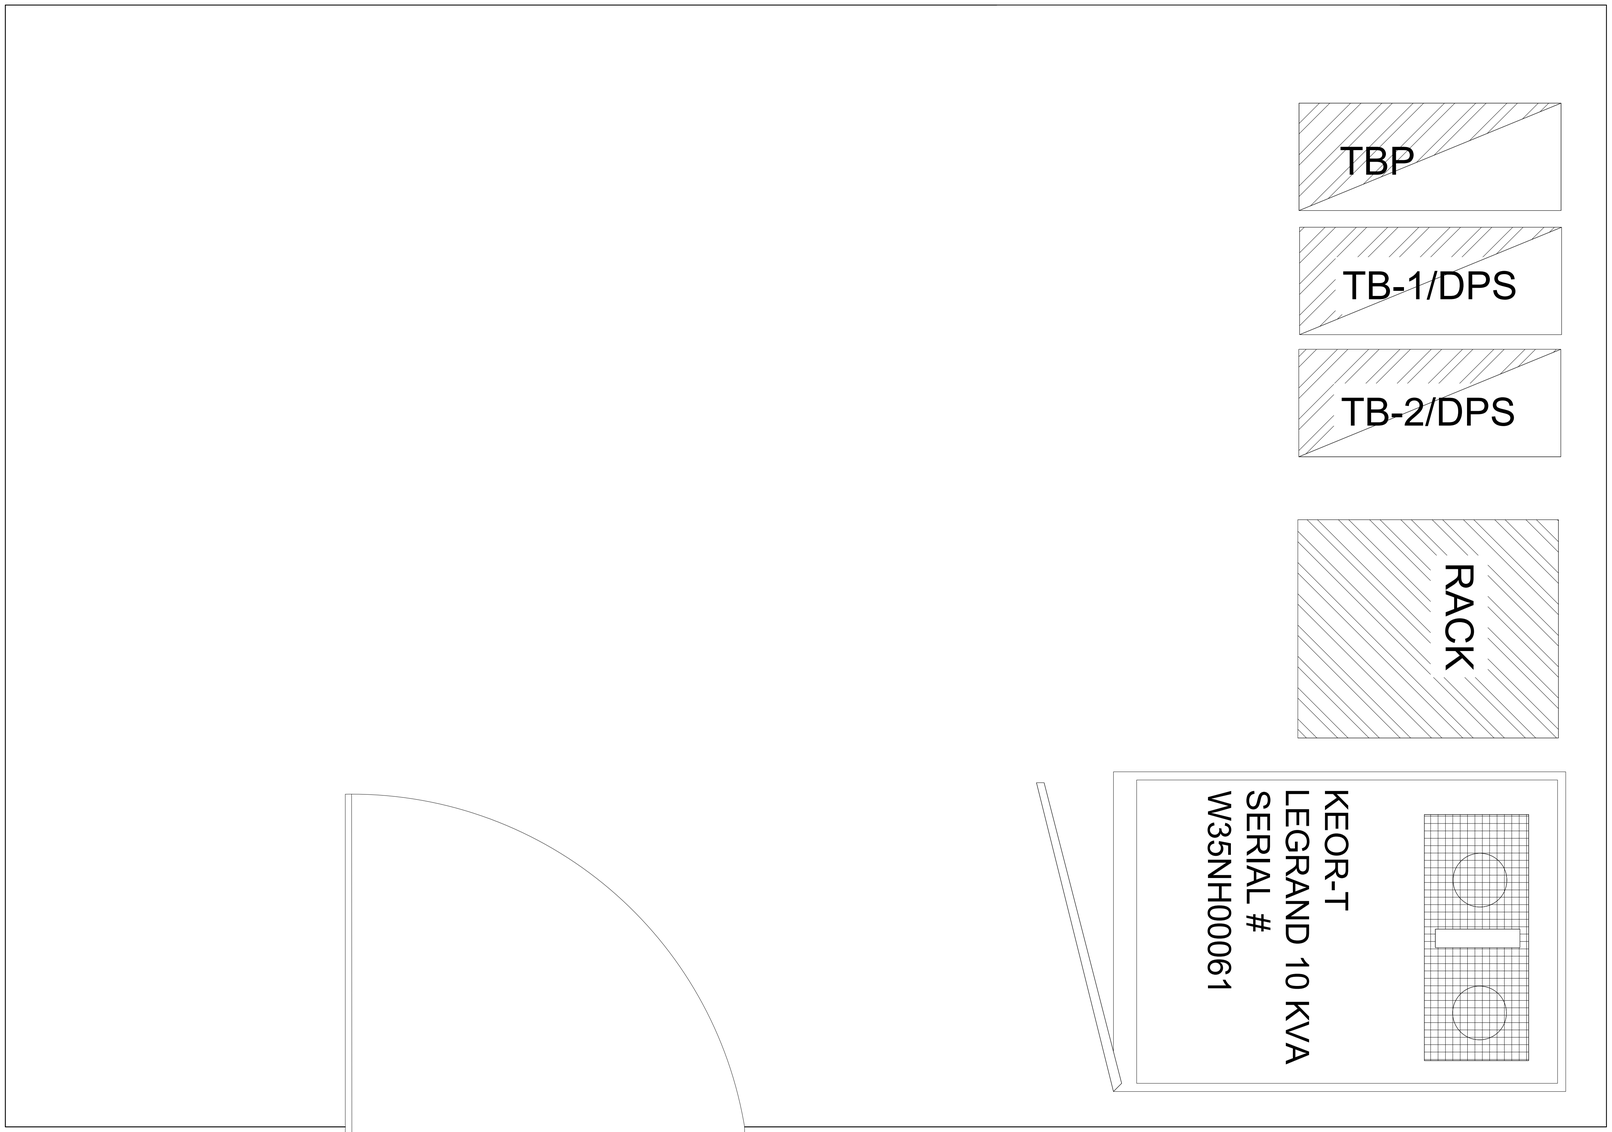


VERSION.
1.0

PLANO.
1
DE
1

DISICO S.A.
INGENIERIA

PROYECTO.
UNIDADES INTERRUMPIDAS DE POTENCIA UPS PARA LA RAMA JURIDICIAL A NIVEL NACIONAL

DESCRIPCION:
PLANO DE UBICACION E INSTALACION DE EQUIPO EN SEDE JUDICIAL

LOCALIZACION.
PALACIO DE JUSTICIA
BUCARAMANGA - BUCARAMANGA RACK SISTEMAS

PROPIETARIO.
CONSEJO SUPERIOR DE JUDICATURA

DISEÑO.

CONSTRUYO.

LEVANTO.
DIEGO AVILA

OBSERVACIONES.

APROBACION EMPRESA.

DIGITALIZO.
KEVIN MANUEL SUSUNAGA R.

FECHA.
DICIEMBRE DE 2024

PLANO.
1
DE
1

ESCALA.

ARCHIVO.

UNIDADES INTERRUMPIDAS DE POTENCIA UPS PARA LA RAMA JURIDICIAL A NIVEL NACIONAL