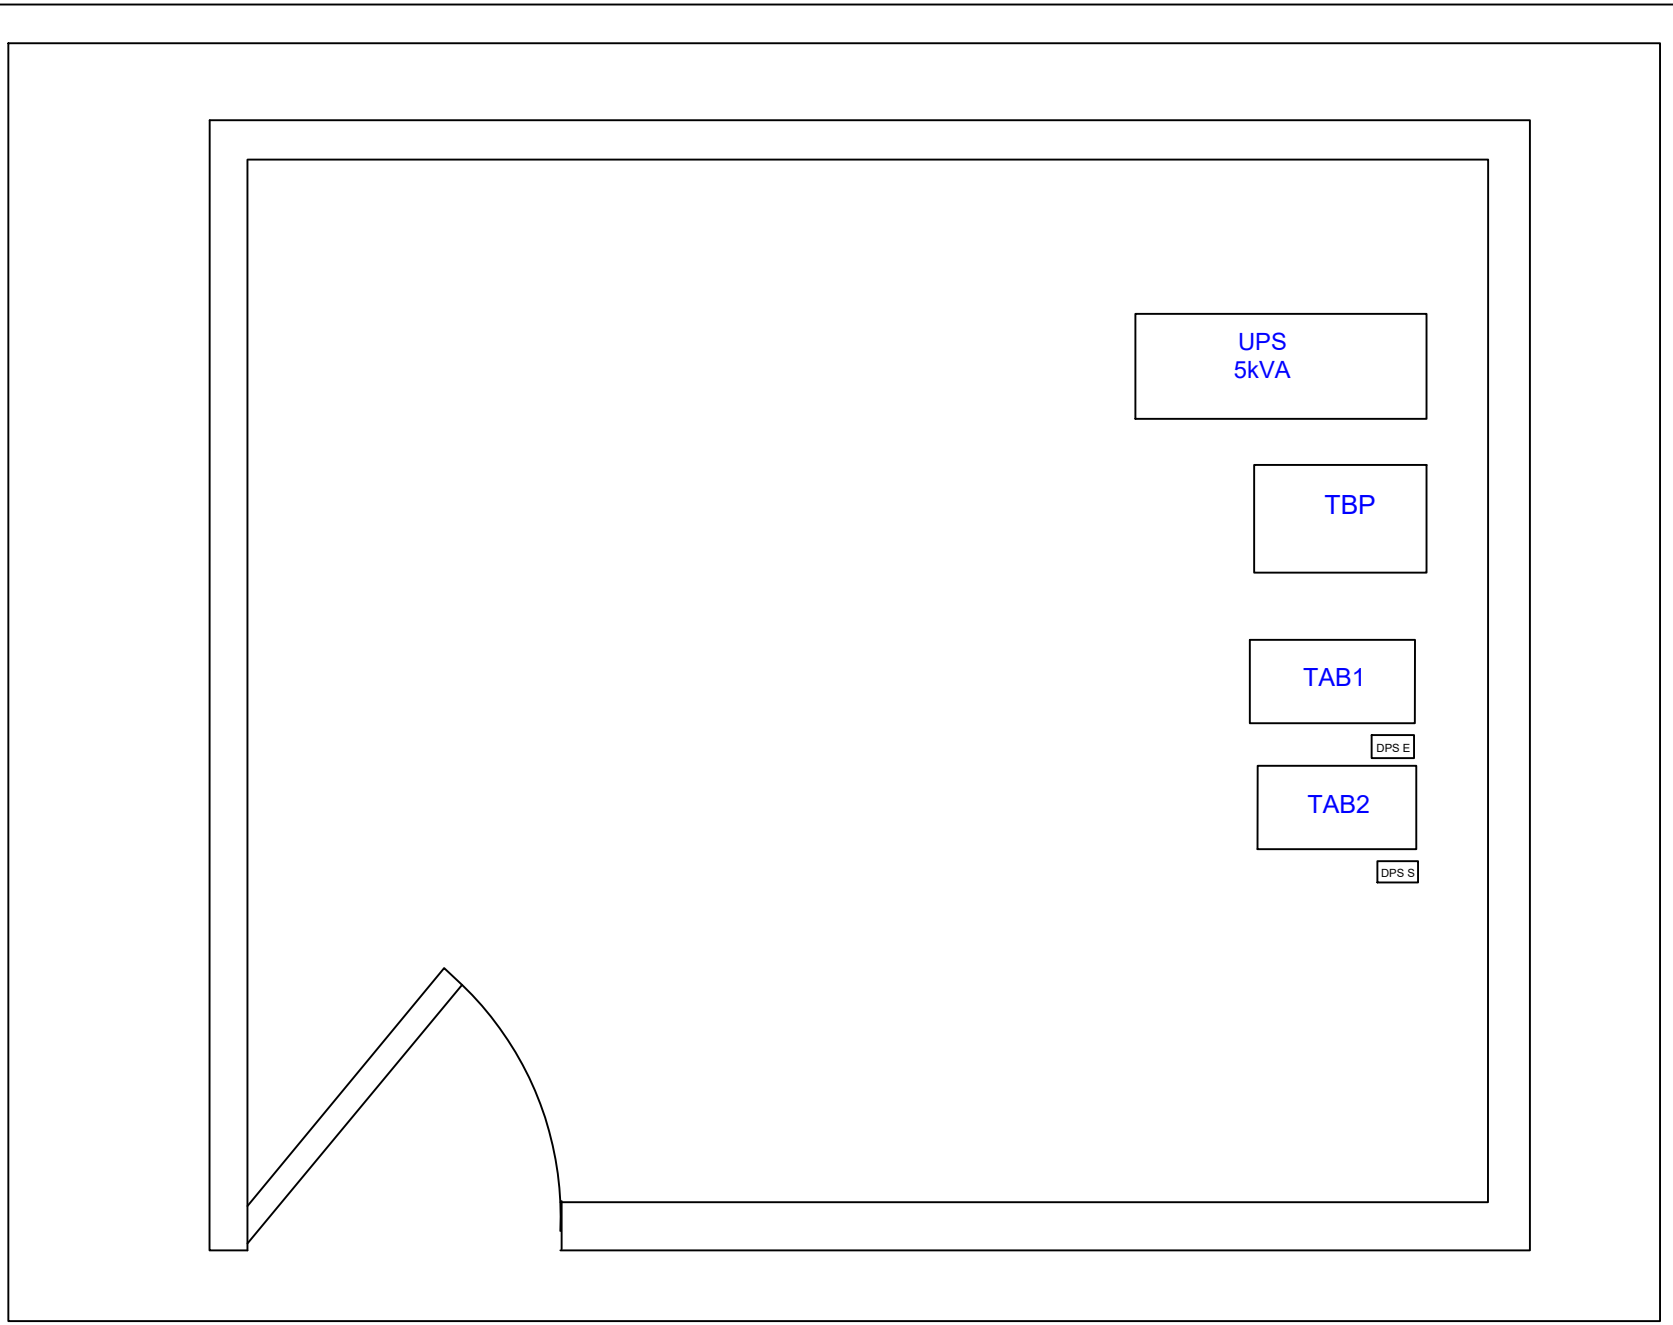


VERSION. 1.0

PLANO. 1 DE 1

DISICO S.A.S. INGENIERIA

PROYECTO.
ADQUIRIR E INSTALAR UNIDADES INTERRUMPIDAS DE POTENCIA UPS PARA LA RAMA JURIDICIAL A NIVEL NACIONAL
CONTRATACION 205 DE 2023

DESCRIPCION:
PLANO DE UBICACION E INSTALACION DE EQUIPO EN SEDE JUDICIAL

LOCALIZACION.
PALACIO DE JUSTICIA RACK CIRCUITO MUNICIPIO DE SANTANDER - BUCARAMANGA

PROPIETARIO.
PALACIO DE JUSTICIA RACK CIRCUITO

REFERENCIA UPS.
DAKER X20N/600046

CONSTRUYO.
CSA CENTRO AUTORIZADO LEGRAND

AIRE ACONDICIONADO.
N/A

OBSERVACIONES.

APROBACION EMPRESA.
CSA CENTRO AUTORIZADO LEGRAND

DIGITALIZO.

FECHA. DICIEMBRE DE 2024

ESCALA. INDICADAS

ARCHIVO.

PLANO. 1 DE 1