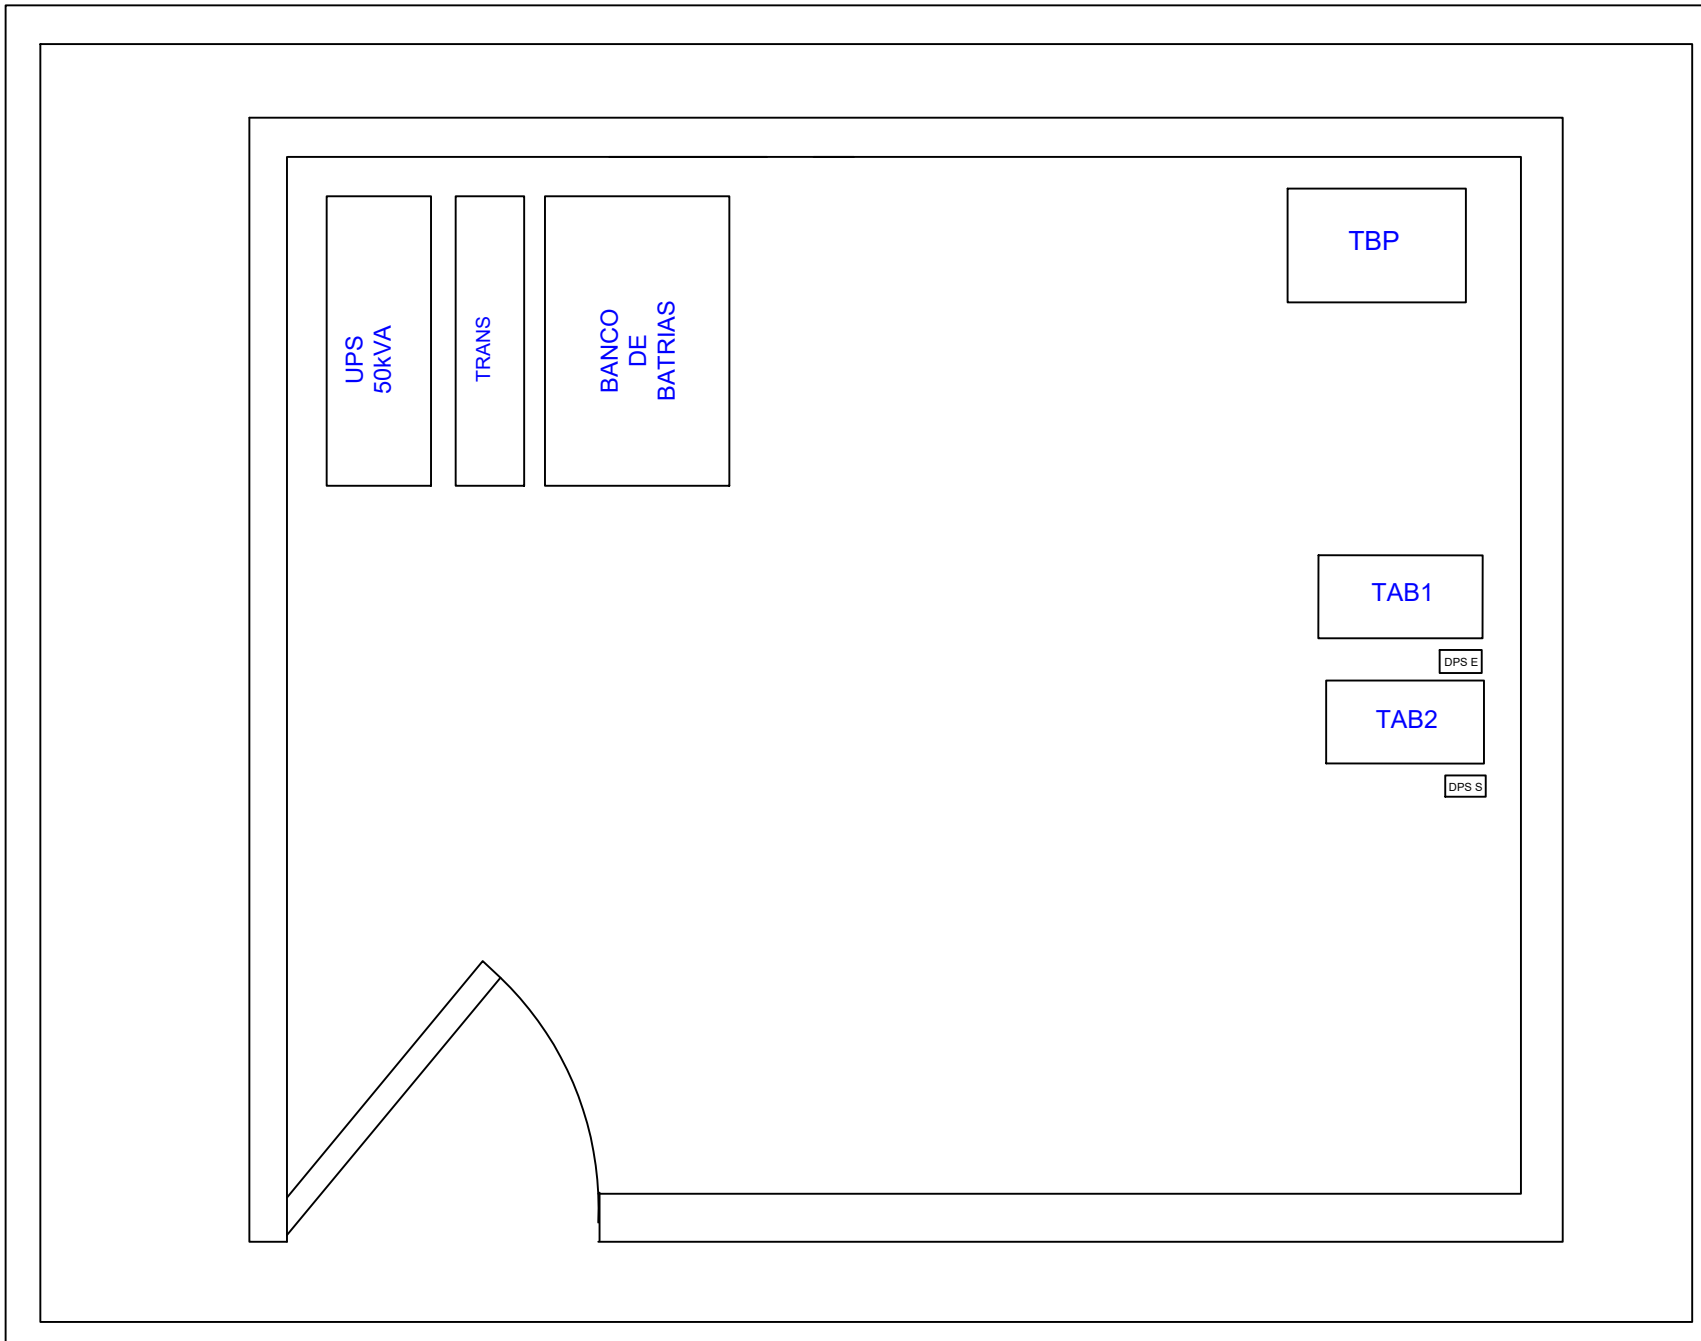


VERSION.
1.0

PLANO.
1
DE
1

DISICO S.A.
INGENIERIA

PROYECTO.
ADQUIRIR E INSTALAR UNIDADES INTERRUMPIDAS DE POTENCIA UPS PARA LA RAMA JURIDICIAL A NIVEL NACIONAL
CONTRATACION 205 DE 2023

DESCRIPCION:
PLANO DE UBICACION E INSTALACION DE EQUIPO EN SEDE JUDICIAL

LOCALIZACION.
ADAN ADARRIAGA ANDRADE
CALLE 241-30 PALACIO DE JUSTICIA
MUNICIPIO DE CHOCO - QUIBDO

PROPIETARIO.

REFERENCIA UPS.
DAKER #X02NH00044

CONSTRUYO.
CSA CENTRO AUTORIZADO LEGRAND

AIRE ACONDICIONADO.
N/A

OBSERVACIONES.

APROBACION EMPRESA.
CSA CENTRO AUTORIZADO LEGRAND

DIGITALIZO.

FECHA.
DICIEMBRE DE 2024

PLANO.
1
DE
1

ESCALA.
INDICADAS

ARCHIVO.