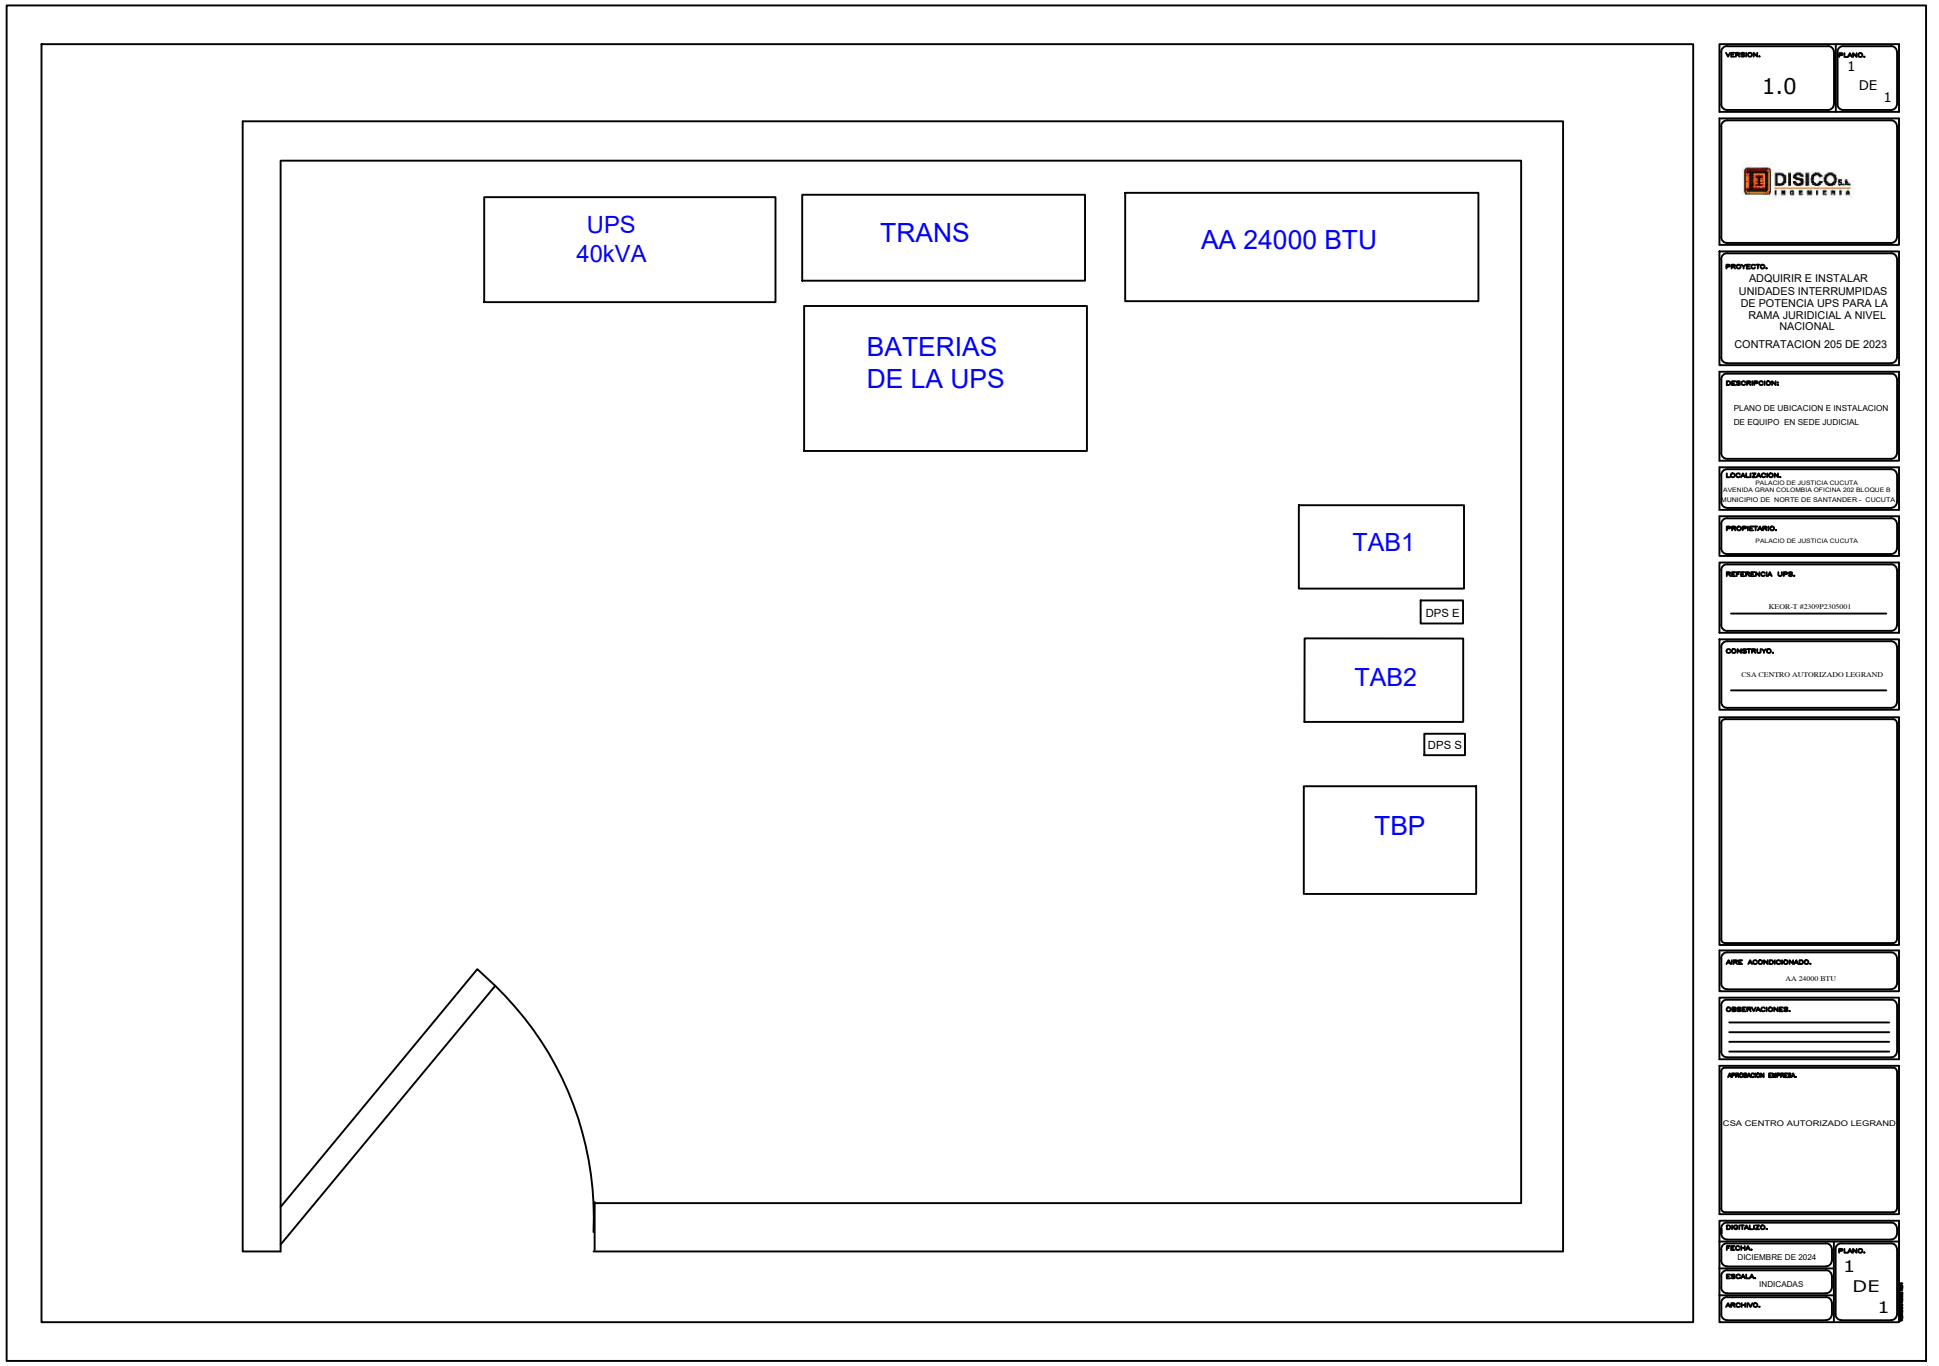


VERSION. 1.0

PLANO. 1 DE 1

DISICO S.A. INGENIERIA

PROYECTO.
ADQUIRIR E INSTALAR UNIDADES INTERRUMPIDAS DE POTENCIA UPS PARA LA RAMA JURIDICIAL A NIVEL NACIONAL

CONTRATACION 205 DE 2023

DESCRIPCION:
PLANO DE UBICACION E INSTALACION DE EQUIPO EN SEDE JUDICIAL

LOCALIZACION.
PALACIO DE JUSTICIA CUCUTA
AVENIDA GRAN COLOMBIA OFICINA 202 BLOQUE B
MUNICIPIO DE NORTE DE SANTANDER - CUCUTA

PROPIETARIO.
PALACIO DE JUSTICIA CUCUTA

REFERENCIA UPS.
KEOR-T #2309P2305001

CONSTRUYO.
CSA CENTRO AUTORIZADO LEGRAND

AIRE ACONDICIONADO.
AA 24000 BTU

OBSERVACIONES.

APROBACION EXPRESA.
CSA CENTRO AUTORIZADO LEGRAND

DIGITALIZO.

FECHA. DICIEMBRE DE 2024

ESCALA. INDICADAS

ARCHIVO.

PLANO. 1 DE 1