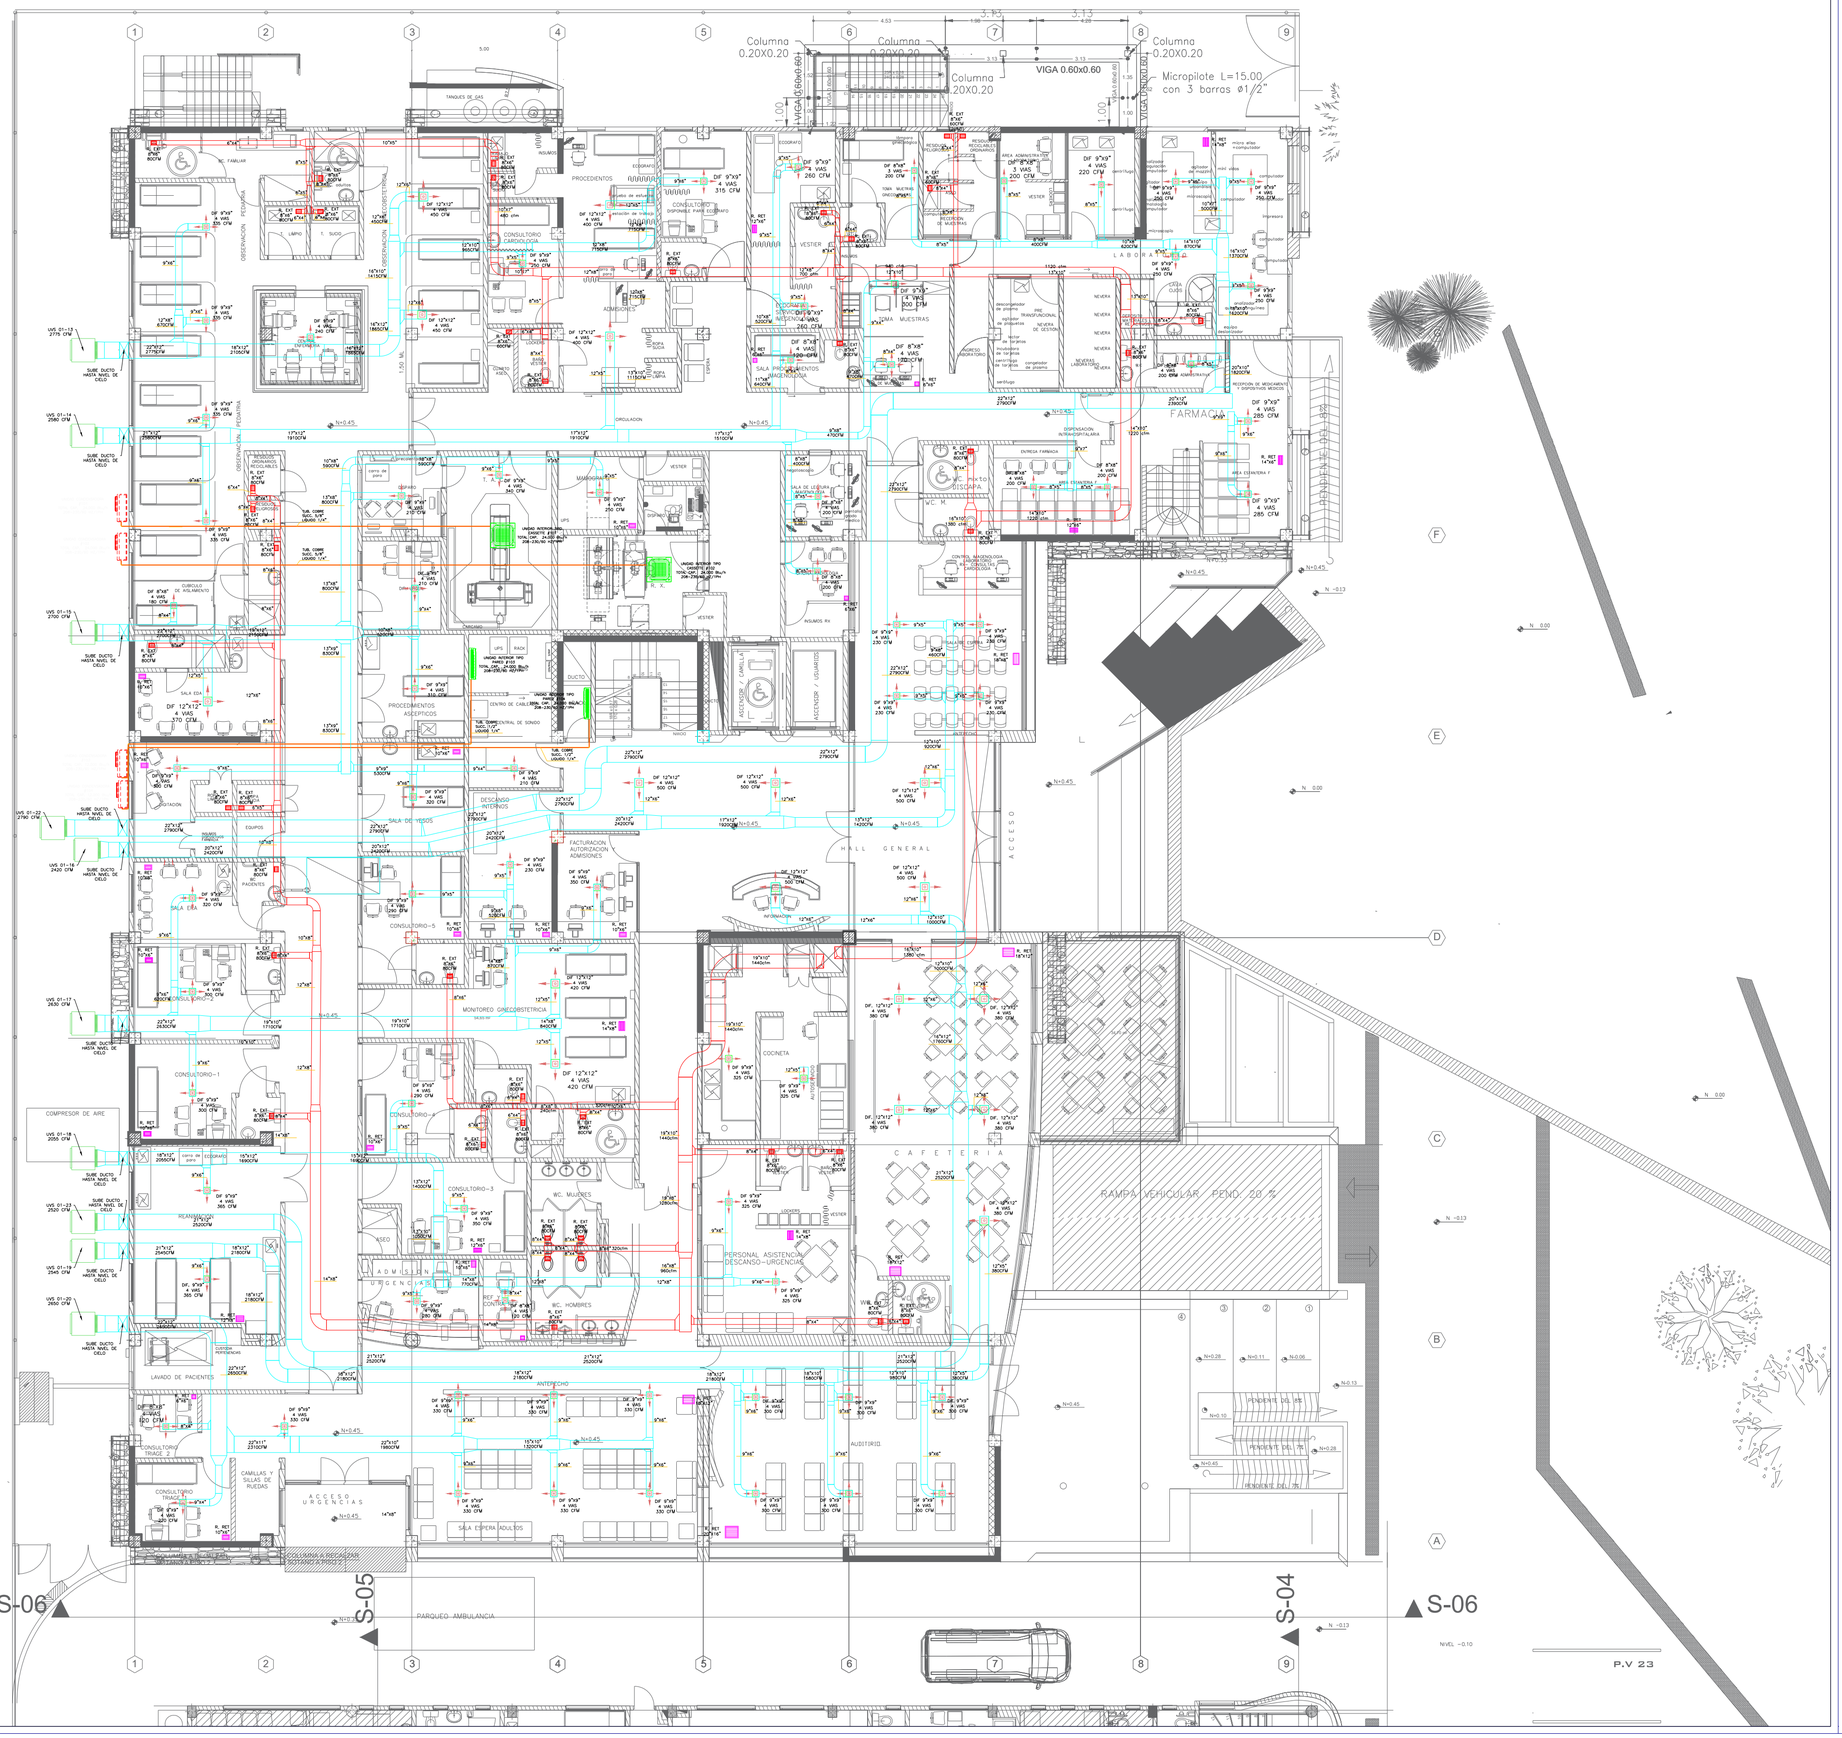


CONVENCIONES

GENERALES

CFM	(1)	PIES CUBICOS POR MINUTO
UC	(2)	UNIDAD CONDENSADORA
UVE	(3)	UNIDAD VENTILADORA DE EXTRACCIÓN
UVR	(4)	UNIDAD VENTILADORA DE RETORNO
UVS	(5)	UNIDAD VENTILADORA DE SUMINISTRO
UTC	(6)	UNIDAD TIPO CASSETTE
UMS	(7)	UNIDAD MINI SPLIT
UMA	(8)	UNIDAD MANEJADORA DE AIRE

DUCTERÍA Y TUBERÍA

(1) DIFUSOR DE SUMINISTRO (D.S.)
(2) DIFUSOR DE FLUJO LAMINAR (D.F.L.)
(3) REJILLA DE EXTRACCIÓN (R.E.)
(4) REJILLA DE RETORNO (R.R.)
(5) DUCTO DE SUMINISTRO
(6) DUCTO DE EXTRACCIÓN
(7) DUCTO DE RETORNO
(8) TUBO FLEXIBLE SUMINISTRO
(9) TUBERÍA DE REFRIGERANTE
(10) BAJA O SUBE TUBERÍA
(11) BAJA O SUBE DUCTO SUMINISTRO
(12) BAJA O SUBE DUCTO RETORNO
(13) BAJA O SUBE DUCTO EXTRACCIÓN

EQUIPOS

(1) UNIDAD TIPO PARED
(2) UNIDAD CONDENSADORA DESCARGA HORIZONTAL
(3) UNIDAD CONDENSADORA DESCARGA VERTICAL
(4) UNIDAD MANEJADORA DE AIRE
(5) UNIDAD TIPO CASSETTE
(6) UNIDAD AXIAL RETORNO DE AIRE
(7) UNIDAD VENTILADORA INYECCIÓN DE AIRE
(8) UNIDAD VENTILADORA EXTRACCIÓN DE AIRE

PROYECTO

CONSTRUCCIÓN PARA LA TERMINACIÓN DE LA REMODELACIÓN Y AMPLIACIÓN DE LA INFRAESTRUCTURA FÍSICA DE LA UNIDAD MATERNO INFANTIL DE LA E.S.E HOSPITAL UNIVERSITARIO SAN RAFAEL DE TUNJA DEPARTAMENTO DE BOYACÁ

PROPIETARIO

DISEÑO

ANDRES ROJAS
INGENIERO MECÁNICO
DISEÑO Y CONSULTORÍA EN PROYECTOS DE AIRE ACONDICIONADO

Ing. Andrés Felipe Rojas
MATRICULA PROFESIONAL
AN230-107882

CONTENIDO

Planta general PRIMER NIVEL sistema aire acondicionado

NOTAS IMPORTANTES

-Este plano anula los anteriores a esta fecha.

-Verificar y confrontar las medidas en la obra.

ARCHIVO

A.A UMI SAN RAFAEL_V5 31-03-2025.dwg

FECHA

27/11/2024

ESCALA

1:125

CÓDIGO DE PLANO

01 / 01