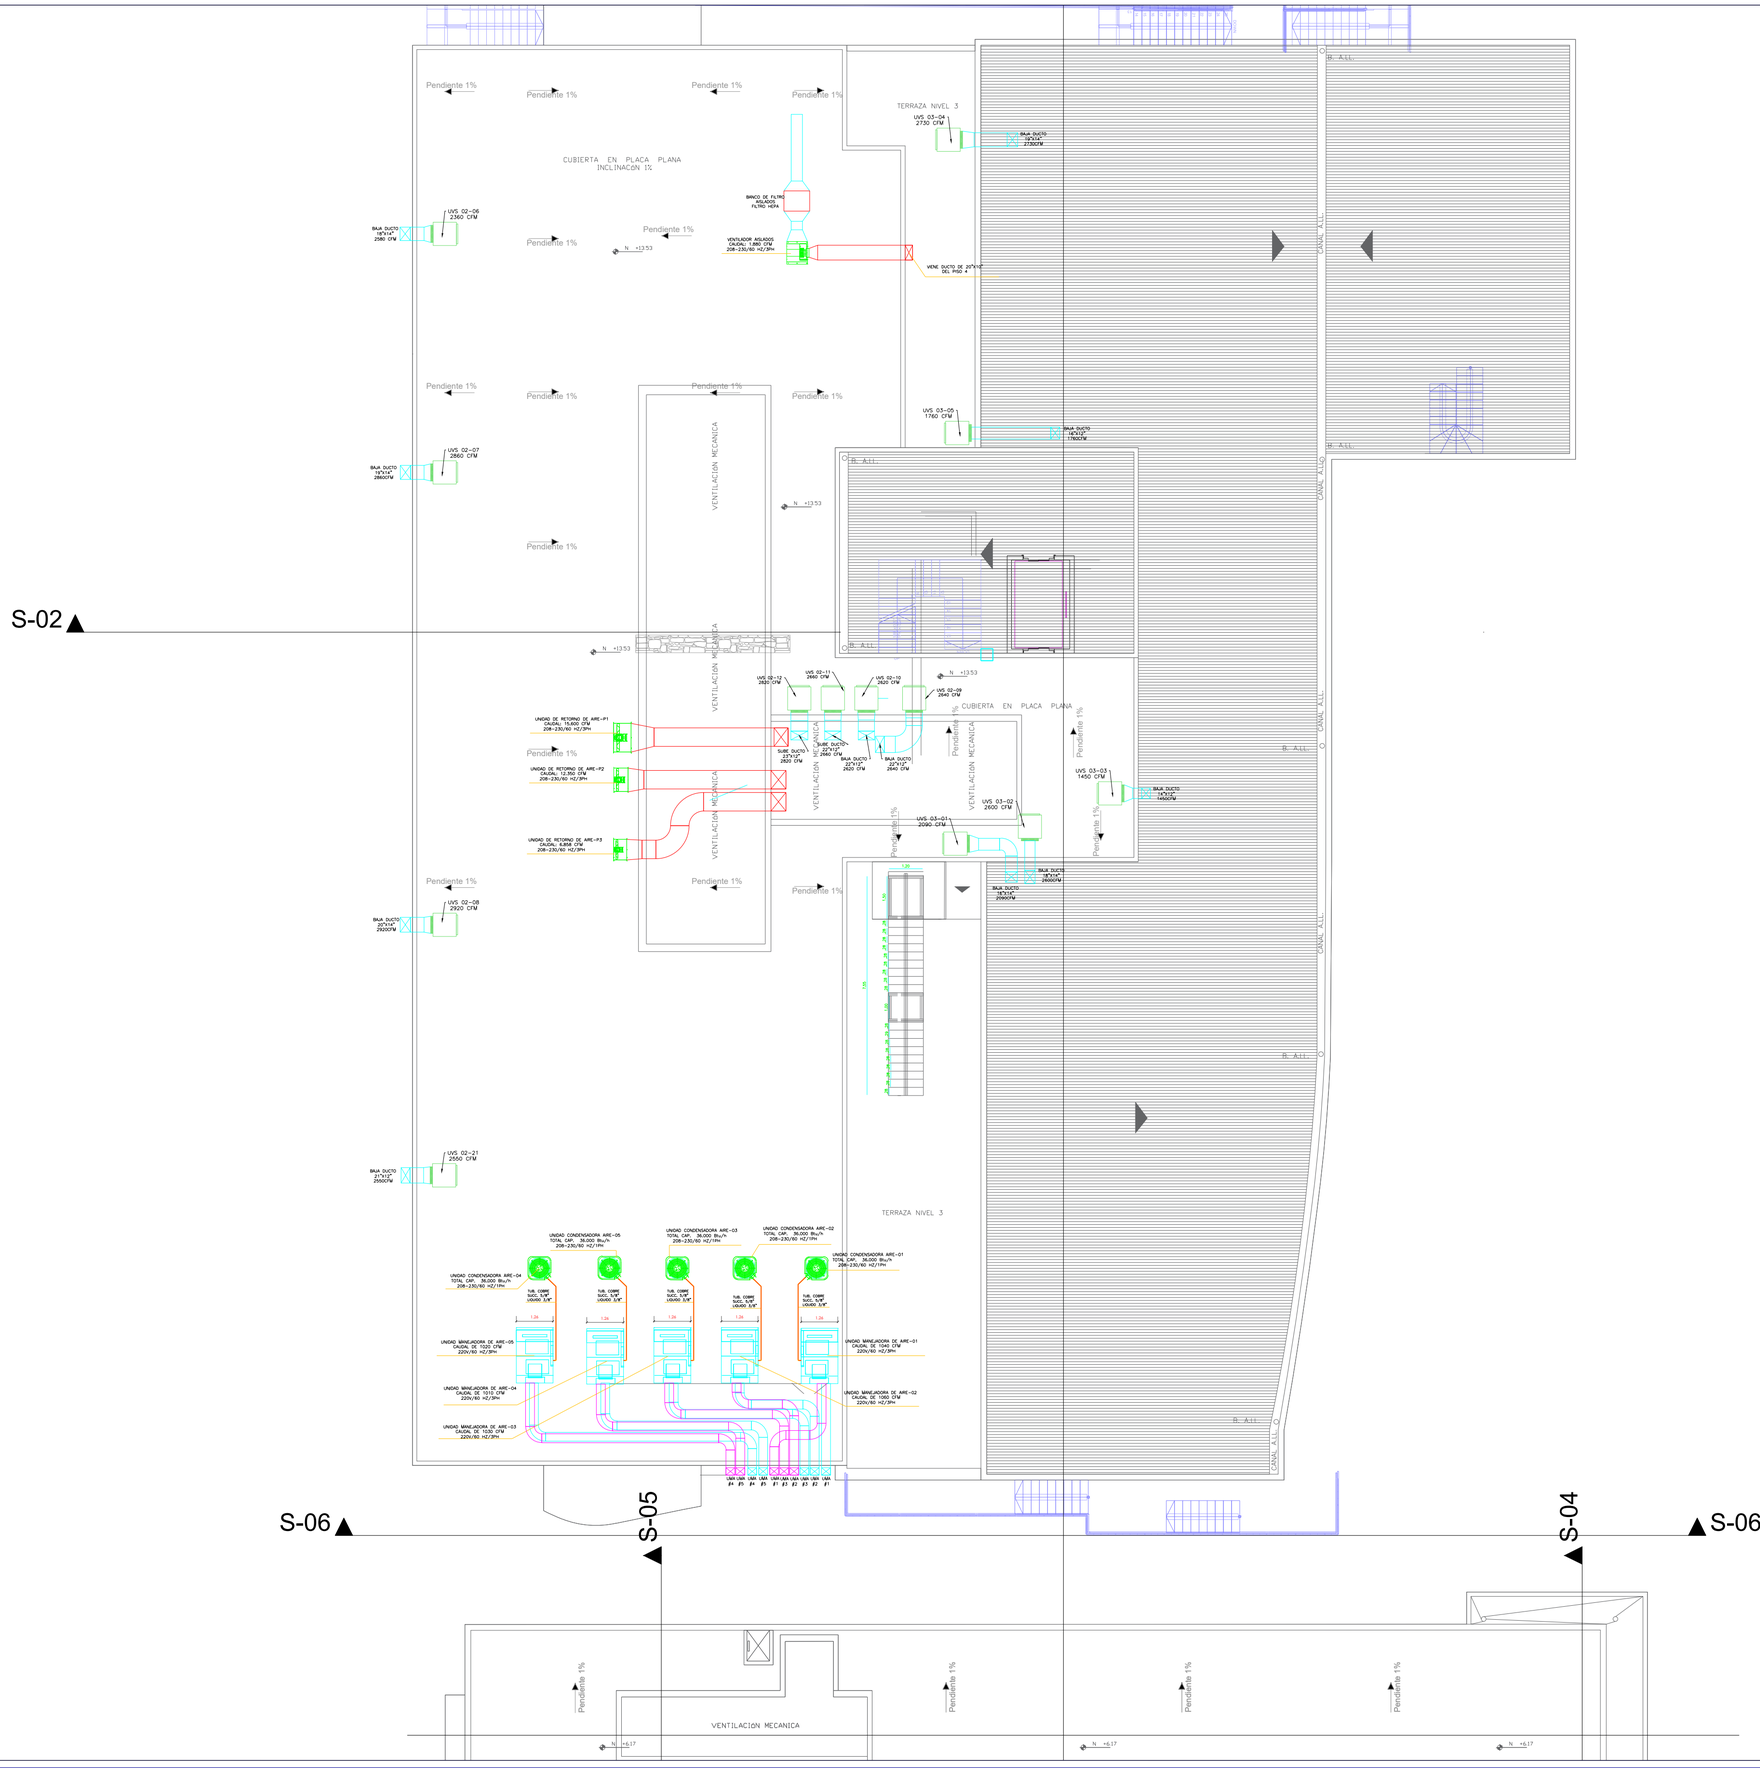


CONVENCIONES

GENERALES

CFM	1	PIES CUBICOS POR MINUTO
UC	2	UNIDAD CONDENSADORA
UVE	3	UNIDAD VENTILADORA DE EXTRACCIÓN
UVR	4	UNIDAD VENTILADORA DE RETORNO
UVS	5	UNIDAD VENTILADORA DE SUMINISTRO
UTC	6	UNIDAD TIPO CASSETTE
UMS	7	UNIDAD MINI SPLIT
UMA	8	UNIDAD MANEJADORA DE AIRE

DUCTERÍA Y TUBERÍA

	1	DIFUSOR DE SUMINISTRO (D.S.)
	2	DIFUSOR DE FLUJO LAMINAR (D.F.L.)
	3	REJILLA DE EXTRACCIÓN (R.E.)
	4	REJILLA DE RETORNO (R.R.)
	5	DUCTO DE SUMINISTRO
	6	DUCTO DE EXTRACCIÓN
	7	DUCTO DE RETORNO
	8	TUBO FLEXIBLE SUMINISTRO
	9	TUBERÍA DE REFRIGERANTE
	10	BAJA O SUBE TUBERÍA
	11	BAJA O SUBE DUCTO SUMINISTRO
	12	BAJA O SUBE DUCTO RETORNO
	13	BAJA O SUBE DUCTO EXTRACCIÓN

EQUIPOS

	1	UNIDAD TIPO PARED
	2	UNIDAD CONDENSADORA DESCARGA HORIZONTAL
	3	UNIDAD CONDENSADORA DESCARGA VERTICAL
	4	UNIDAD MANEJADORA DE AIRE
	5	UNIDAD TIPO CASSETTE
	6	UNIDAD AXIAL RETORNO DE AIRE
	7	UNIDAD VENTILADORA INYECCIÓN DE AIRE
	8	UNIDAD VENTILADORA EXTRACCIÓN DE AIRE

PROYECTO

CONSTRUCCIÓN PARA LA TERMINACIÓN DE LA REMODELACIÓN Y AMPLIACIÓN DE LA INFRAESTRUCTURA FÍSICA DE LA UNIDAD MATERNO INFANTIL DE LA E.S.E HOSPITAL UNIVERSITARIO SAN RAFAEL DE TUNJA DEPARTAMENTO DE BOYACÁ

PROPIETARIO

DISEÑO

ANDRES ROJAS
INGENIERO MECÁNICO
DISEÑO Y CONSULTORÍA EN PROYECTOS DE AIRE ACONDICIONADO

Ing. Andrés Felipe Rojas
MATRICULA PROFESIONAL
AN230-107882

CONTENIDO

Planta general QUINTO NIVEL sistema aire acondicionado

NOTAS IMPORTANTES

-Este plano anula los anteriores a esta fecha.

-Verificar y confrontar las medidas en la obra.

ARCHIVO

A.A UMI SAN RAFAEL_V5 31-03-2025.dwg

FECHA 27/11/2024

ESCALA 1:125

CÓDIGO DE PLANO

01 / 01