
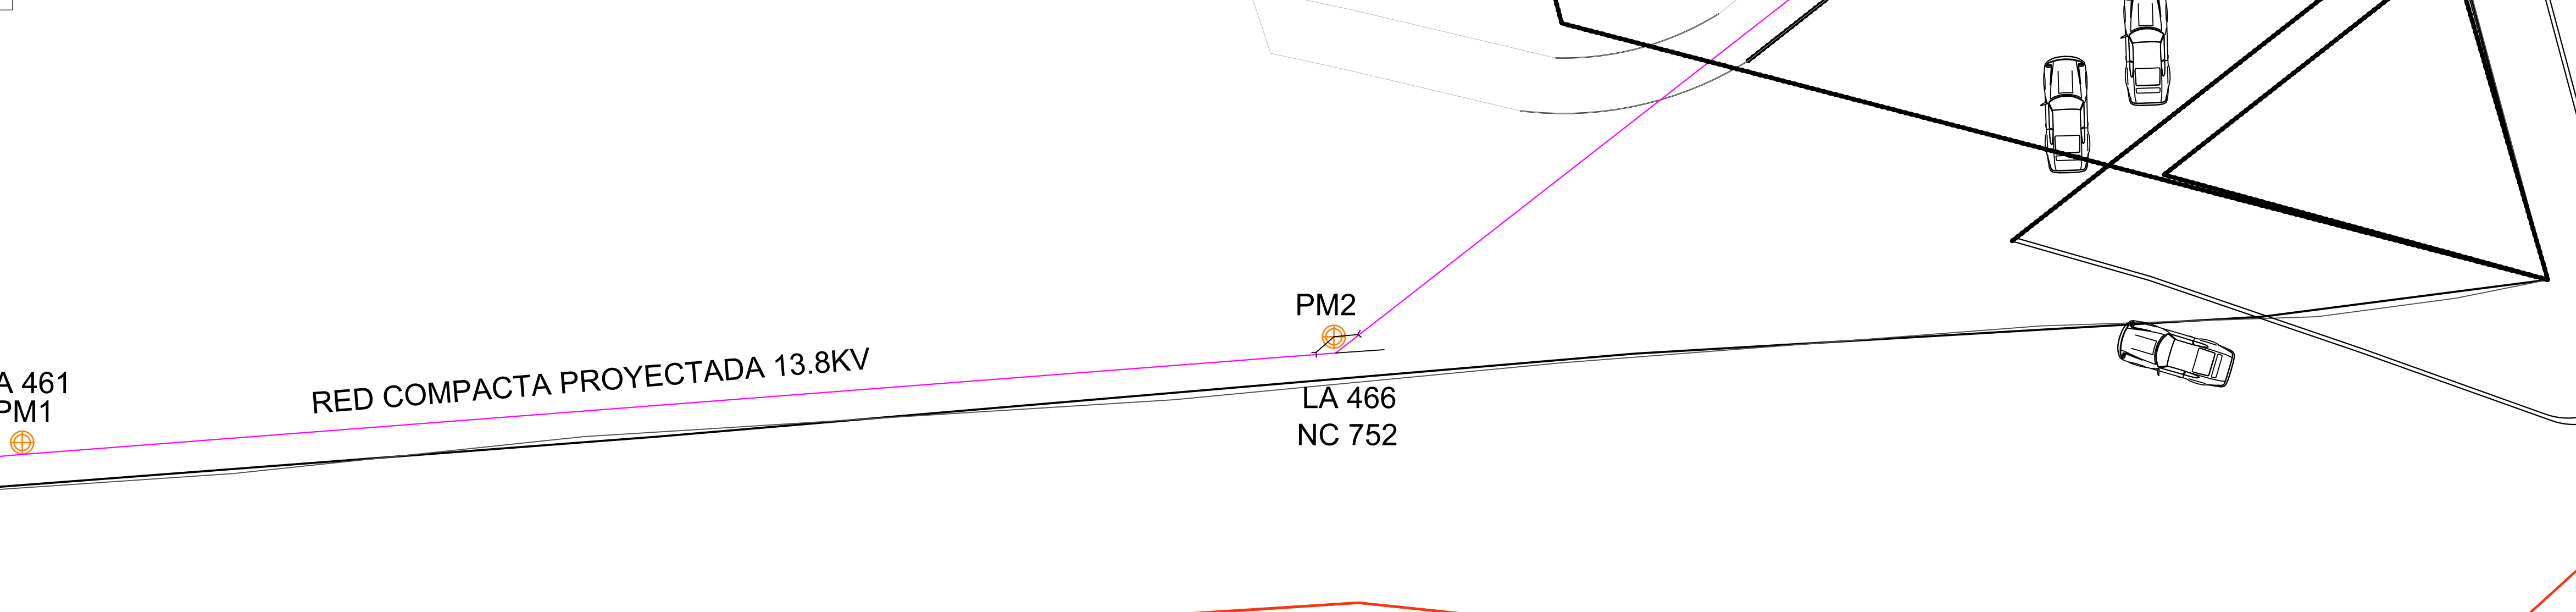


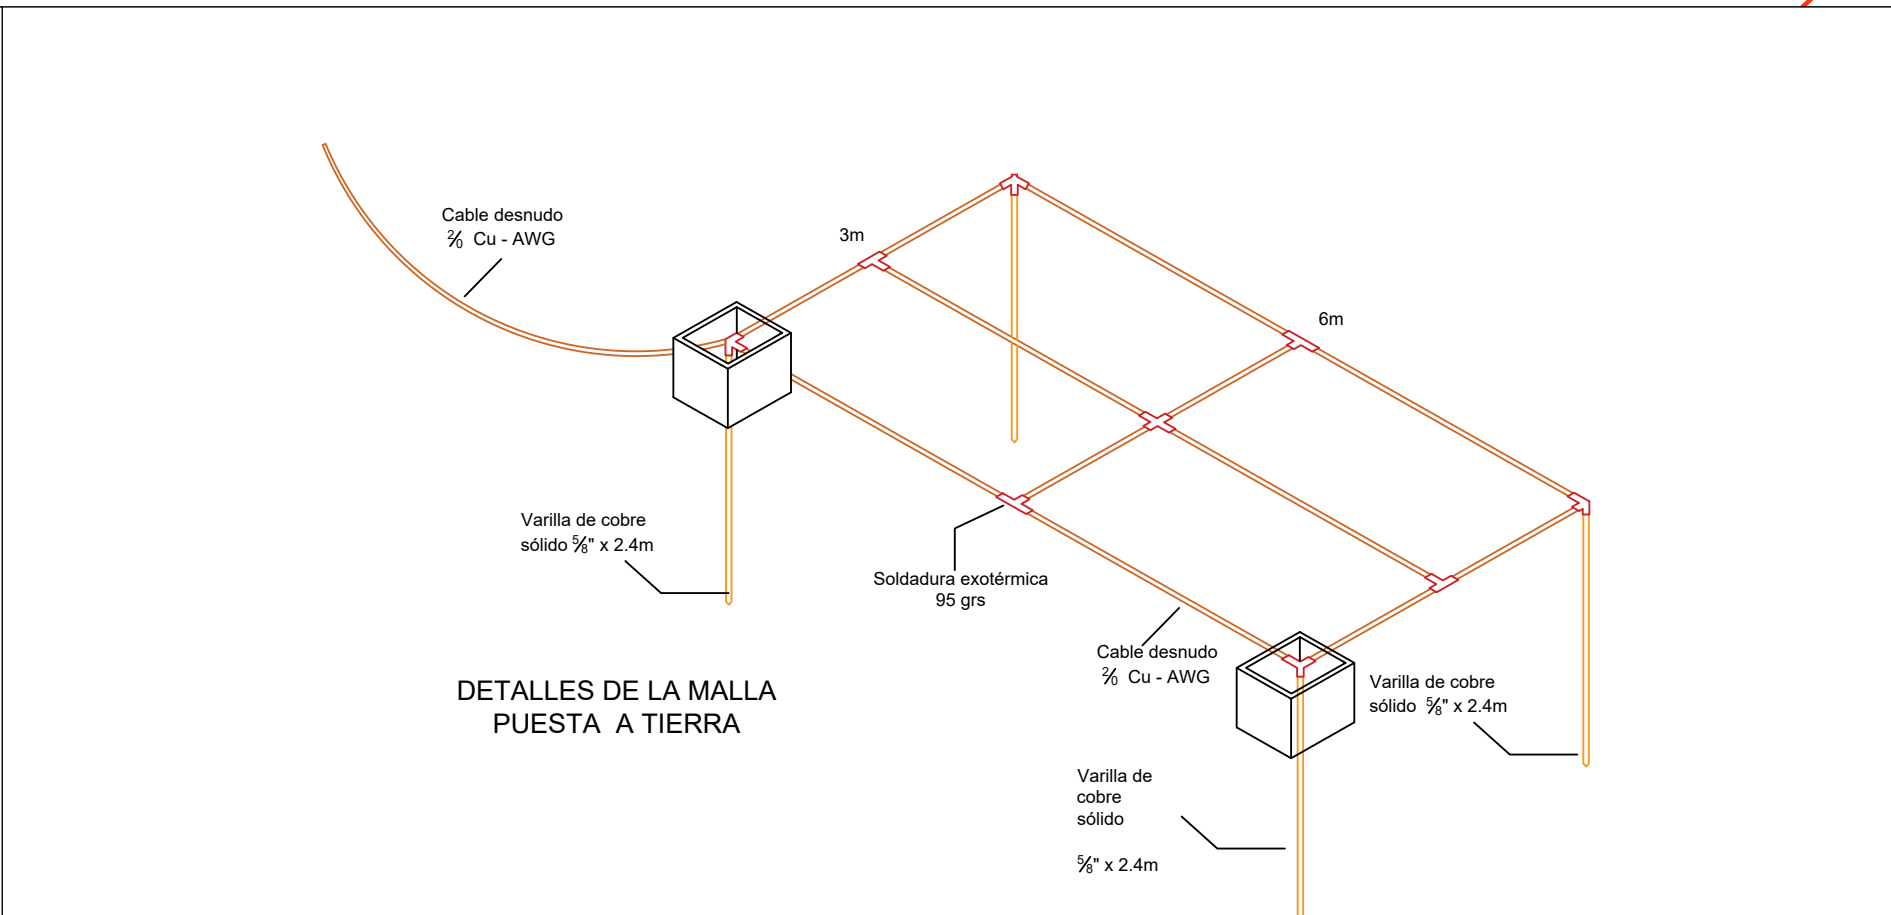

 BIENESTAR FAMILIAR	
 Miguel Robles SAS <small>ARREGLA, INSTALA Y PONE EN VALOR TU PROYECTO</small>	
CONTRATO DE CONSULTORIA No. 86003992024	
OBJETO Estudios y Diseños del Centro de Desarrollo Infantil San Francisco Del Instituto Colombiano de Bienestar Familiar (ICBF) Regional Putumayo	
CONSULTOR:	
SERGEY ALEXANDER RUEDA HUACA ING. ELECTROMECÁNICO EP: 020250-481162	
RESPONSABLE:	
MIGUEL ROBLES S.A.S R.L. MIGUEL HORACIO ROBLES GUERRERO CONSULTOR	
INTERVENTOR:	
ALLAN EDWARD SANCHEZ QUIENO ING. CIVIL MP: 63202094726QND	
APROBO:	
INSTITUTO COLOMBIANO DE BIENESTAR FAMILIAR REGIONAL PUTUMAYO	
<table border="1" style="width: 100%; border-collapse: collapse;"><thead><tr><th rowspan="2">No.</th><th colspan="3">FECHA</th><th rowspan="2">MODIFICACIONES</th><th rowspan="2">ELABORO</th></tr><tr><th>a</th><th>m</th><th>a</th></tr></thead><tbody><tr><td>0</td><td>15</td><td>12</td><td>24</td><td>EMISION INICIAL</td><td>D.M.C</td></tr><tr><td>1</td><td></td><td></td><td></td><td></td><td></td></tr><tr><td>2</td><td></td><td></td><td></td><td></td><td></td></tr><tr><td>3</td><td></td><td></td><td></td><td></td><td></td></tr><tr><td>4</td><td></td><td></td><td></td><td></td><td></td></tr><tr><td>5</td><td></td><td></td><td></td><td></td><td></td></tr></tbody></table>				No.	FECHA			MODIFICACIONES	ELABORO	a	m	a	0	15	12	24	EMISION INICIAL	D.M.C	1						2						3						4						5					
No.	FECHA				MODIFICACIONES	ELABORO	
	a	m	a	
0	15	12	24	EMISION INICIAL	D.M.C	
1	
2	
3	
4	
5	
VERSION:		ESCALA:	
		1:200	
FECHA:	
5/04/2025	
PLANO ELEC No.: 3 DE 6	
CONTIENE: - RED DE MEDIA TENSIÓN	
PLANCHA No.: 01/01	