



CONVENCIONES

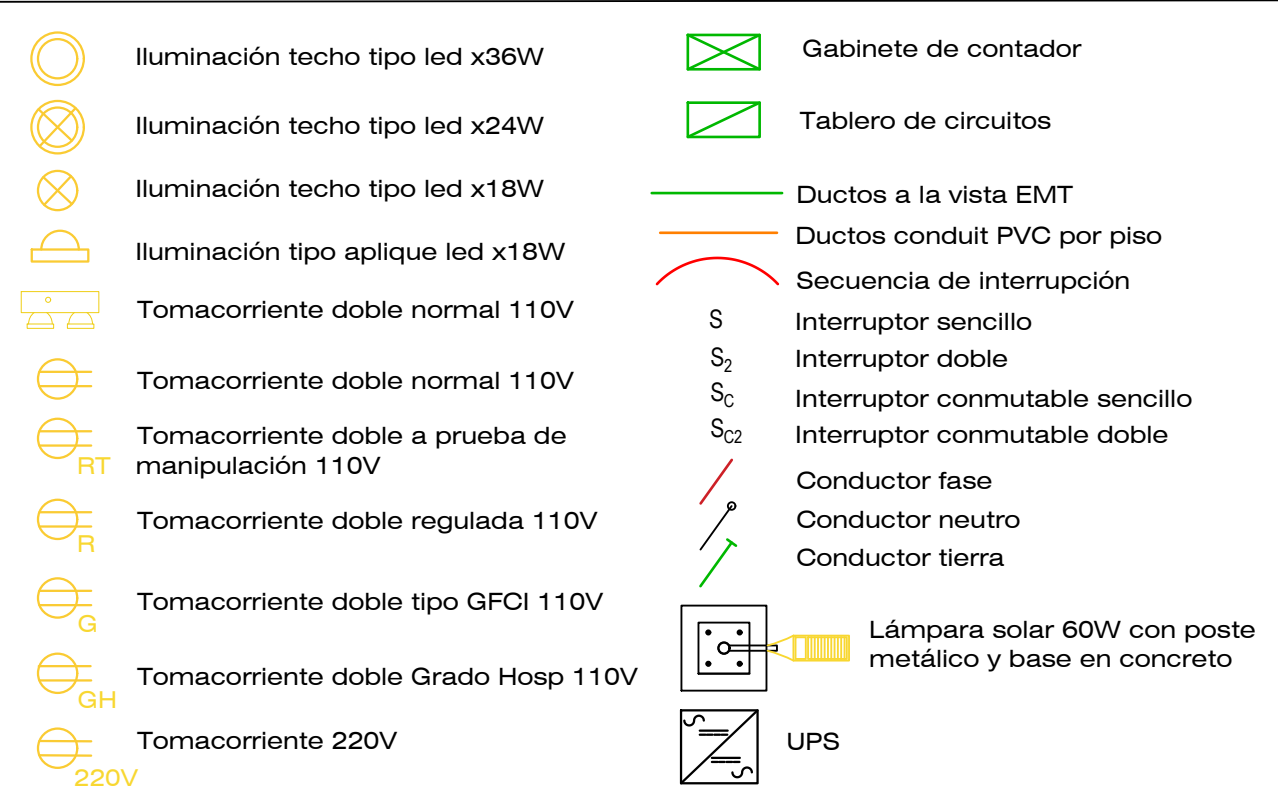

NOTAS GENERALES

- El diseño y construcción del sistema eléctrico se acogerá al Reglamento Técnico de Instalaciones eléctricas RETIE, última actualización, a la norma NTC 2050 así como a las normas, requisitos técnicos y procedimientos de la Electricidad de la Región.
- Todos los materiales a emplear en la obra serán nuevos y contarán con certificación de calidad vigente, teniendo en cuenta que los productos que requieren certificación en RETIE, cumplan con ese requisito.
- La responsabilidad sobre el diseño y construcción de las instalaciones eléctricas internas es de los ingenieros diseñador y constructor de las mismas. Operador de red no verifica la instalación interna.
- Los trabajos de instalación eléctrica los debe realizar personal electricista o electromecánico idóneo como lo estipula el RETIE.
- Los medidores nuevos de energía se presentara a la División Comercial del operador de red para que sea parametrizado antes de su instalación.
- Iluminación: fase, neutro y puesta a tierra, calibre del cable N°12 con bajo contenido de halógeno
- Tomacorriente: fase, neutro y puesta a tierra, calibre del cable N°12 con bajo contenido de halógeno
- Toda la tubería que quede a la vista y contenga conductores eléctricos deberán ser tipo EMT con su respectiva señalización de color naranja

DIAGRAMA UNIFILAR GENERAL

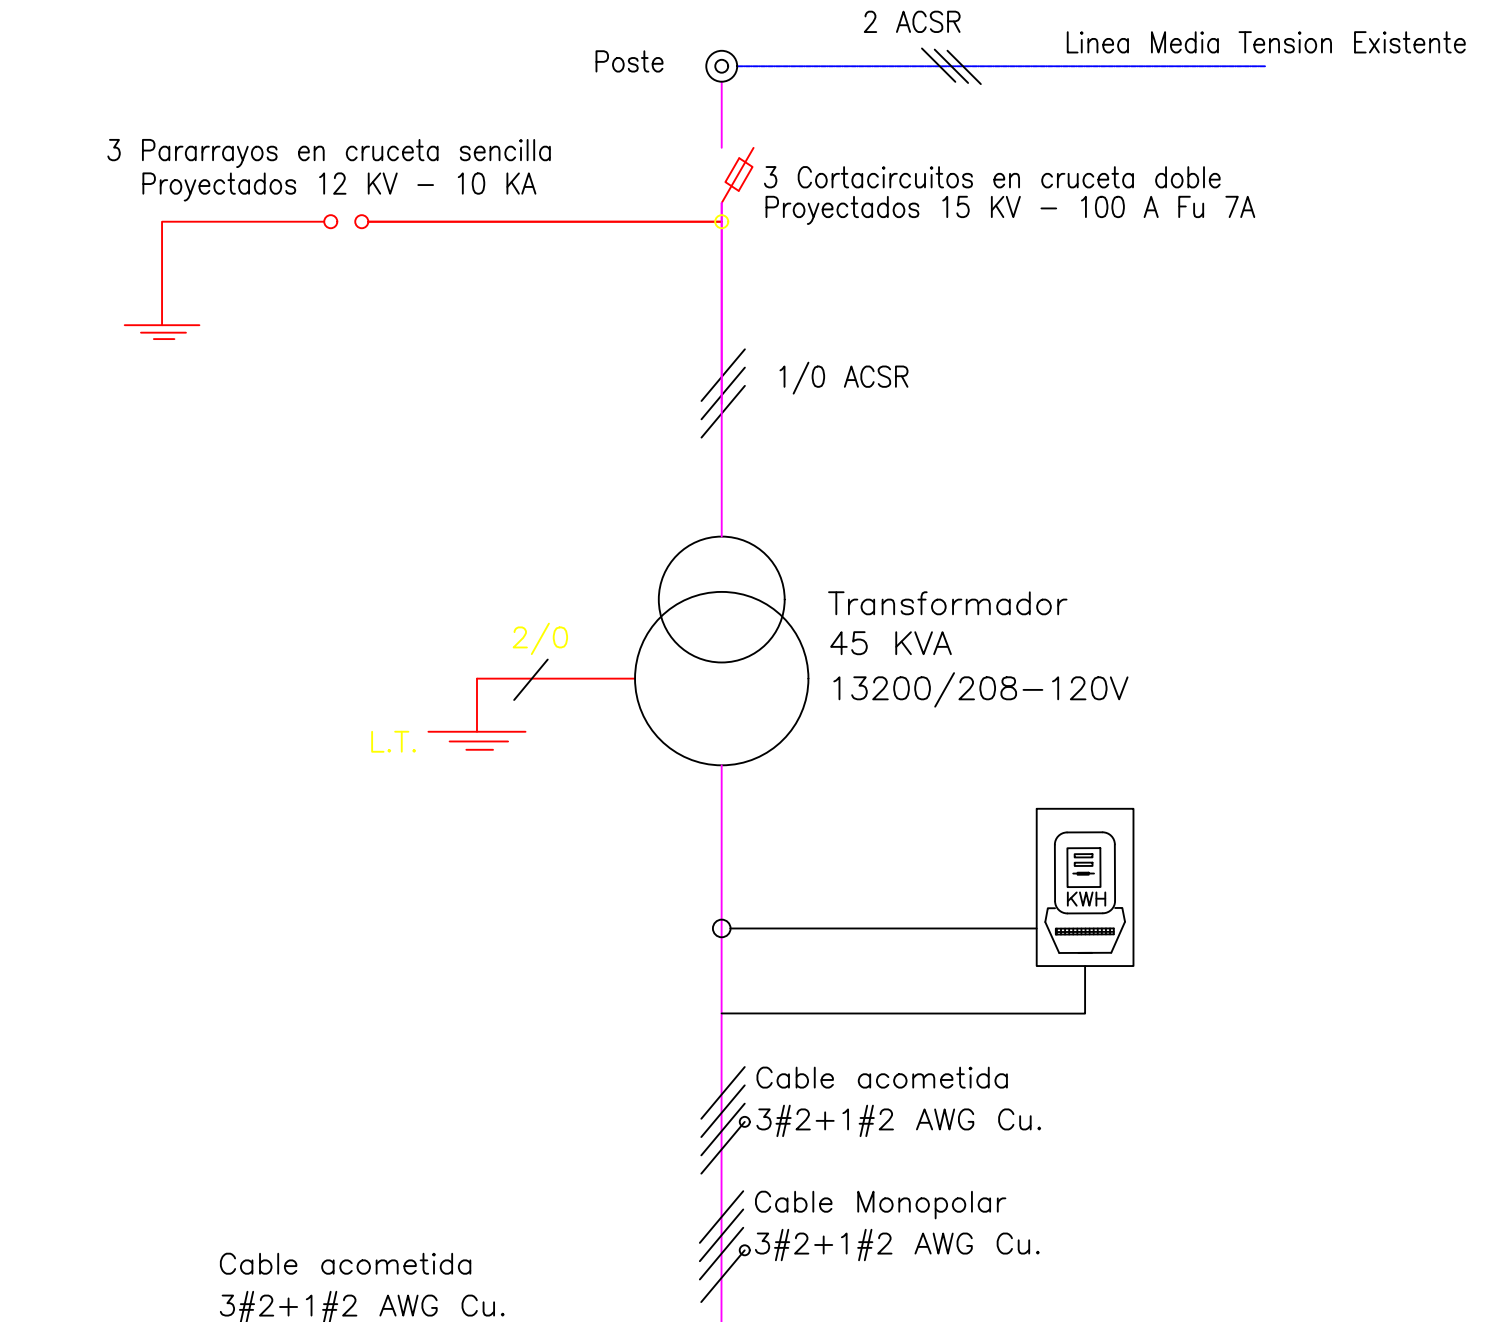

CUADRO DE CARGAS – REGULACIÓN Y PÉRDIDAS DE ENERGÍA

TABLERO DE DISTRIBUCIÓN GENERAL PRD	CTO	ILUMINACIÓN				TOMAS NOMINAL	TOMAS GFCI 120V/208V	TOMAS ESPECIAL 220V	CARGA W	FP	CARGA VA	TENSION	I CORRIENTE	I MAX	CABLE CONDUCTOR	RESISTENCIA MAX A 20°C CC Ø100	POTESTIOPOT (W/m²/m²)	AREA (m²)	LARGITUD m	CARGA DE TENSION	% CARGA DE TENSION	CARGA DE TENSION	% CARGA DE TENSION	PERDIDA DE ENERGIA	PERDIDA DE ENERGIA	PROTECCION	BALANCE DE CARGAS			CABLE DEL CONECTOR	DUCTO PVC/EMT						
		3	18	24	36																						A	B	C			A	B	C	A	B	C
Resistencia: Cuarto eléctrico Sistema de iluminación: Capacidad de alumbrado: Luminaria: Luminaria de emergencia																																					
									198	0.95	208	120	1.24	2.17	12	0.00543	0.0175	4.52	23	0.43	0.36%	0.31	0.20%	0.24	0.27%	1453	208		12 AWG THHN	3/4"							
Tomas Lavandería																																					
						2			300	0.95	279	120	3	4	12	0.00543	0.0175	4.52	38	0.62	0.51%	0.44	0.27%	1.39	0.39%	1450	379		12 AWG THHN	3/4"							
Tomas Cuarto eléctrico Bombas																																					
						2			880	0.95	279	120	3	4	12	0.00543	0.0175	4.52	38	0.62	0.51%	0.44	0.27%	1.39	0.39%	1450	879		12 AWG THHN	1/2"							
100									6798	0.95	6958	120	82	148	12	0.00543	0.0175	4.52	39	2.40	2.00%	1.34	0.81%	24.52	3.79%	1449	2198		8 AWG THHN	1"							
									8860	0.95	9030	120	25	33	8	0.00543	0.0175	4.52	39	3.35	2.81%	1.27%	0.78%	0.80%	2440	3345	2623	8 AWG THHN	1"								
									8860	0.95	9030	120	25	33	8	0.00543	0.0175	4.52	39	3.35	2.81%	1.27%	0.78%	0.80%	2440	3345	2623	8 AWG THHN	1"								
									5760	0.95	5884	120	15	19	8	0.00543	0.0175	4.52	39	2.49	2.05%	1.33	0.78%	20.30	3.08%	1449	2224	1772	8 AWG THHN	1"							
									4400	0.95	4520	120	27	35	10	0.00543	0.0175	4.52	39	3.06	2.56%	1.08	0.67%	10.60	1.57%	1449	2224	1772	8 AWG THHN	1"							
									5570	0.95	5687	120	25	33	10	0.00543	0.0175	4.52	39	3.04	2.54%	1.07	0.64%	11.62	1.72%	1449	2300	1877	8 AWG THHN	1"							
TOTAL W																																					
									46334		47327	200	134	142	2	0.00543	0.0175	46.57	26	3.27	3.46%	2.22	1.01%	253.25	3.82%	1450	54353	55356	13388	2 AWG THHN	2"						

TABLERO DE DISTRIBUCIÓN PRD 1	CTO	ILUMINACIÓN				TOMAS NOMINAL 120V/208V	TOMAS GFCI 120V/208V	CARGA W	FP	CARGA VA	TENSION	I CORRIENTE	I MAX	CABLE CONDUCTOR	RESISTENCIA MAX A 20°C CC Ø100	POTESTIOPOT (W/m²/m²)	AREA (m²)	LARGITUD m	CARGA DE TENSION	% CARGA DE TENSION	CARGA DE TENSION	% CARGA DE TENSION	PERDIDA DE ENERGIA	PERDIDA DE ENERGIA	PROTECCION	BALANCE DE CARGAS			CABLE DEL CONECTOR	DUCTO PVC/EMT
		3	18	24	36																					A	B	C		
Resistencia: comedor - Iluminación de emergencia (45-51)	1	3						225	0.95	237	120	1.97	2.47	12	0.00543	0.0175	4.52	31	0.46	0.39%	0.3734	0.234%	0.35	0.423%	1450	237		12 AWG THHN	3/4"	
Tomas: cocina	2					1		1500	0.95	1579	120	13.16	16.45	12	0.00543	0.0175	4.52	39	1.43	1.23%	1.0380	0.646%	13.39	0.933%	1450	1579		12 AWG THHN	1/2"	
Resistencia: Cuarto eléctrico Bombas						1		400	0.95	408	120	3.20	4.04	12	0.00543	0.0175	4.52	25	0.36	0.30%	0.6871	0.373%	2.44	0.655%	1450	408		12 AWG THHN	3/4"	
Tomas: cocina	2					1																								