




FACHADA PRINCIPAL (SUR)

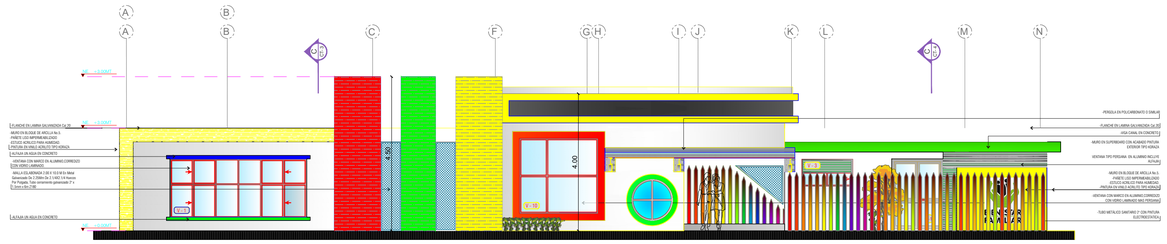


FACHADA PRINCIPAL (SUR. INCLUYE CERRAMIENTO)

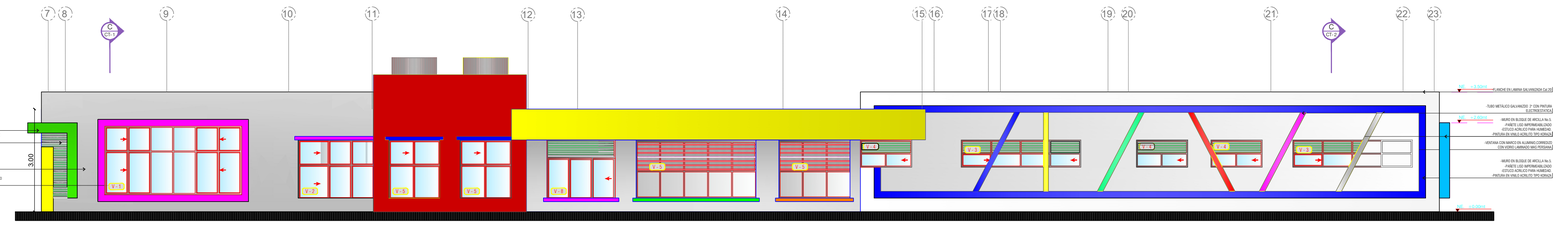

FACHADA ANTERIOR (OCCIDENTAL)

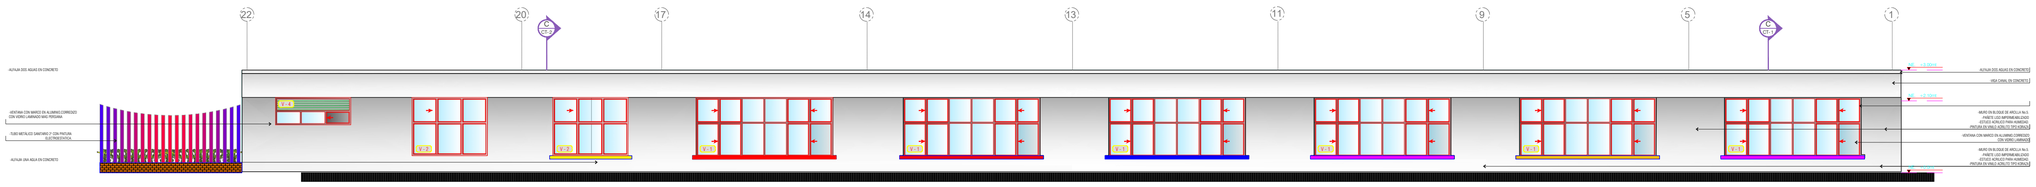

FACHADA POSTERIOR (ORIENTAL)

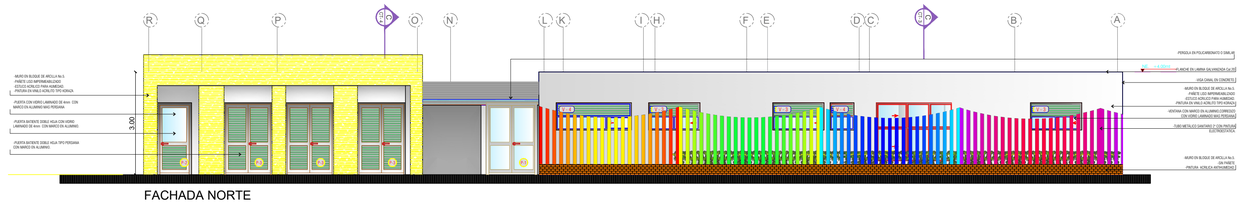

FACHADA NORTE

BIENESTAR FAMILIAR

Miguel Robles SAS
ASESORIA INTEGRAL EN PROYECTOS

DUBERNEY MELO
ARQUITECTO
ESPECIALISTA
GERENCIA DE PROYECTOS
MP:A1492013-80851860

CONTRATO DE CONSULTORIA No. 86003992024

OBJETO
Estudios y Diseños del Centro de Desarrollo Infantil San Francisco Del Instituto Colombiano de Bienestar Familiar (ICBF) Regional Putumayo

CONSULTOR:

DUBERNEY MELO CORREA
ARQUITECTO PROYECTISTA

RESPONSABLE:

MIGUEL ROBLES S.A.S
R/L MIGUEL ROBLES GUERRERO
CONSULTOR

INTERVENTOR:

ALLAN EDWARD SANCHEZ Q
INTERVENTOR

APROBO:

INSTITUTO COLOMBIANO DE BIENESTAR FAMILIAR REGIONAL PUTUMAYO

No.	FECHA d	m	a	MODIFICACIONES	ELABORO
0	15	12	24	EMISION INICIAL	D.M.C
1					
2					
3					
4					
5					

VERSION:

ESCALA: 1:75

FECHA: 25/04/2025

PLANO No.: 1

CONTIENE: FACHADAS

PLANCHA No. : 05/11