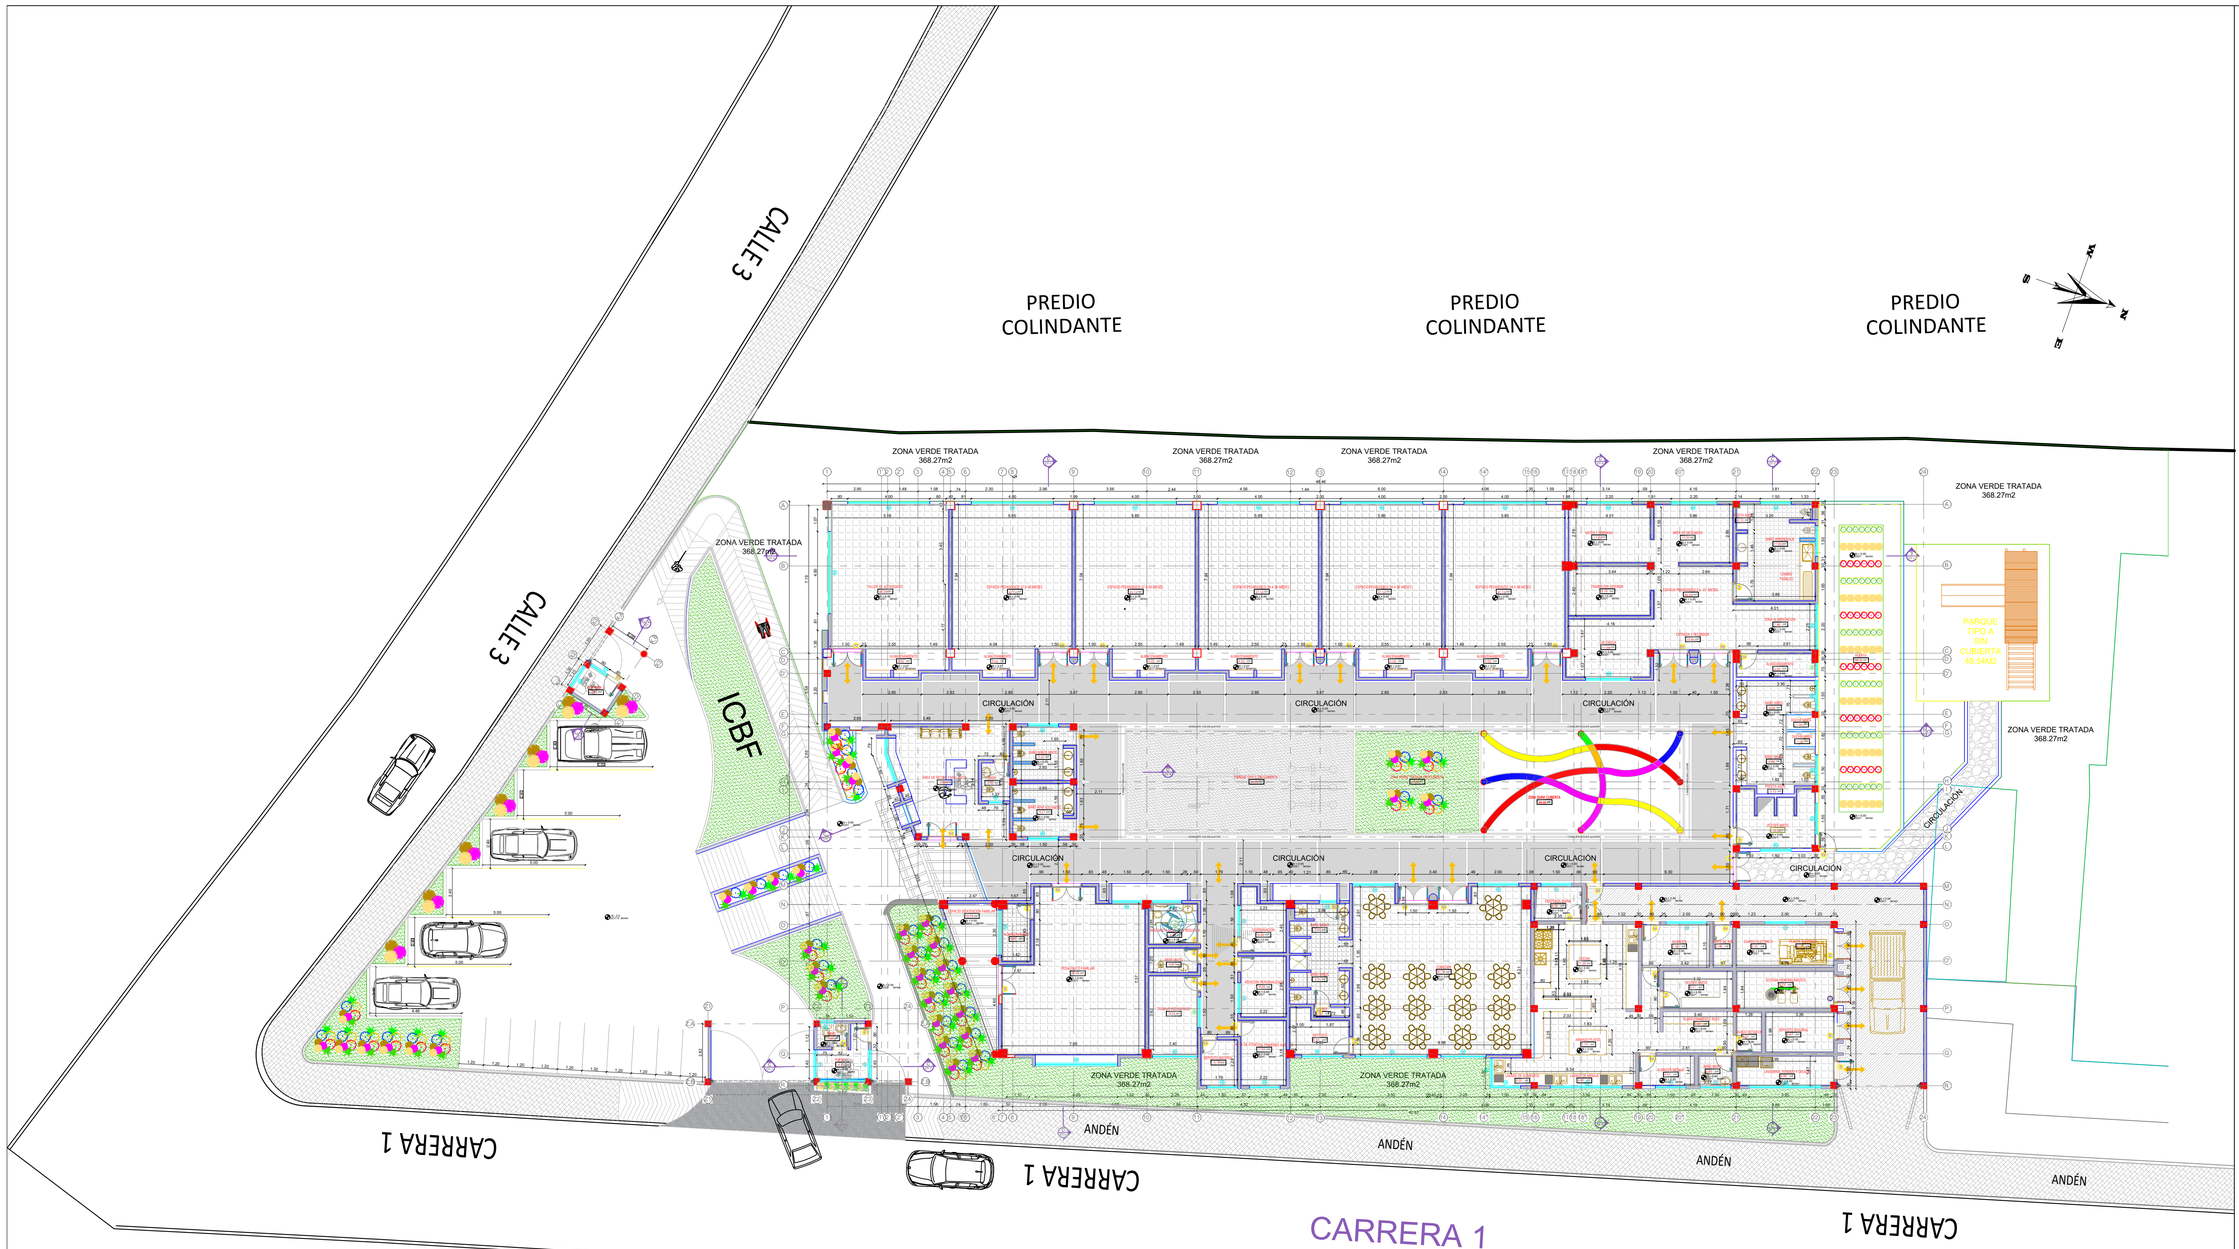


Nivel	CENTRO DE DESARROLLO INFANTIL y AULA BIENESTAR FAMILIAR CDI M					
Unidad de Área M. y Prototipo Cdis	M1 niños y niñas y grupo modalidad familiar					
Espacio pedagógico	Categoría	Mobiliario		Área Mobiliario	#	Área Total Mobiliario
		AREAS EDUCATIVAS				
Espacio pedagógico para niños y niñas menores de 3 años	1 a 15 niveles 75 niños por aula- 15 niños por docente	Cuna de madera	1.140	39.84	1	39.84
		Silla o pupitre	0.48			
		Silla de docente	0.76			
		Mesa de trabajo	1.56			
		Colchón o colchon	0.42			
		Cuna de apoyo y cuna de aprendizaje	0.96			
		Mesa de apoyo	0.48			
		Almacenamiento	4.8			
Espacio pedagógico para niños y niñas mayores de 3 años	16 a 30 niveles 20 niños por aula y por docente	Pedagogico	21.35	46.17	1	136.91
		Almacenamiento	1.5			
		Cuna cerrada tratada de piso particular al aula	0.28			
		Silla o pupitre	0.48			
	2 a 60 niveles 20 niños por aula y por docente	Almacenamiento	4.8	46.17	1	92.34
		Cuna cerrada tratada de piso particular al aula	0.28			
		Silla o pupitre	0.48			
Área externa pedagógica		Cuna cerrada tratada de piso particular al aula	0.28	46.45	1	46.45
Aulas infantiles	Para niños y niñas de 24 a 60 meses (20 niños y niñas por docente)	Baño silla sapolio sanitario – lavamanos	24.43	24.43	1	24.43
		Baño silla sapolio sanitario – lavamanos				
		Cuna de madera	1.14	1.14	1	1.14
Total					SUBTOTAL	390.14
		AREAS ADMINISTRATIVAS				
Administración	Oficina	Cuadriculas	3	20.86	1	25.86
		Silla de atención personalizada	0.63			
		Archivo o mueble de apoyo	1.1			
		Mesa de trabajo	1			
	Mesa adicta	Kit de bio-seguridad	4.76	4.76	1	4.76
Atención accidentes	Silla atención para especialista	Silla de atención con asiento y sandia	0.47	0.47	1	0.47
		Silla de ruedas media	1.37	1.37	1	1.37
					SUBTOTAL	45.06
		AREAS SERVICIOS				
Servicio de alimentos	Cocina	Lavado de alimentos	0.93	34.12	1	34.12
		Mesa de trabajo acero	1.5			
		Horno de pared	1.5			
		Lavado de manga	1			
		Cuarto manga	4.2			
		Nevera 1.20m	1			
	Servicios generales	Alacena	1			
		Mesa Acero	2.73			
		Mesa de trabajo	1.5			
		Archivo o Mueble	0.45	22.14	1	22.14
		Lavado de manos de cocina	1.5			
		Lavado de ropa y utilitarios	2.82			
		Cuarto de aseo	4.26			
Espacios técnicos	Cuarto técnico	Horno de tratado de basura	0.81	20.43	1	20.43
		Cuarto de basuras	3.51			
		Cisterna o tratamiento	8.73			
		Cuarto de gas en la cisterna en el patio	1.47			
		Cuarto eléctrico	3.91			
					SUBTOTAL	101.06
		AREA SERVICIOS COMPLEMENTARIOS				
Lactancia	Circulación	Baño silla sapolio sanitario – lavamanos	37.75	37.75	1	37.75
	Baños infantiles	Baño silla sapolio sanitario – lavamanos	12.3	12.3	1	12.3
		Baño silla sapolio sanitario – lavamanos				
Espacio de atención familiar	Atención modalidad familiar	Pedagogico y Familia	45.25	45.25	1	45.25
		Almacenamiento con especial	0.85	0.85	1	0.85

Atención modalidad familiar						
	Espacio Academico Familiar					
	Zona de acceso	Cuna externa cubierta de piso particular al aula	12.75	12.75	1	12.75
Escala		Baño silla sapolio sanitario – lavamanos	4.7	4.7	1	4.7
		Zona de visita y espera cubierta	20.96	20.96	1	20.96
		Lavado cubierta	10.84	10.84	1	10.84
		Baño cubierta	4.7	4.7	1	4.7
					SUBTOTAL	134.42
TOTAL AREA CONSTRUIDA						784.69
AREA ACEAS Y MUROS 25% AREA DEL CONSTRUIDA						255.606
AREA EXTERIOR						
Exteriores no cubierta	Pedagogicos	Patios infantil Tipo 3	40.44	40.44	1	40.44
		Patios infantil Tipo 1	24.5	24.5	1	24.5
		Huerta	30.45	30.45	1	30.45
	Otros	Area cubierta	49.54	49.54	1	49.54
		Especial acceso al llegada de niños y acudientes				0
		Zona peatonalizada	390	390	1	390
TOTAL PROMEDIO	CONSTRUCCIÓN INCLUYE CIRCULACIONES Y MUROS					1040.19
	OCUPACIÓN MÁXIMA APROX 40% del área total del predio					832.08
	TOTAL PROMEDIO AREA 5% DEL 10%					416.15

BIENESTAR FAMILIAR

Miguel Robles SAS
ASESORÍA INTEGRAL EN PROYECTOS ARQUITECTÓNICOS

DUBERNEY MELO
ARQUITECTO
ESPECIALISTA
GERENCIA DE PROYECTOS
MP:A1492013-80851860

CONTRATO DE CONSULTORIA No. 86003992024

OBJETO
Estudios y Diseños del Centro de Desarrollo Infantil San Francisco Del Instituto Colombiano de Bienestar Familiar (ICBF) Regional Putumayo

CONSULTOR:

DUBERNEY MELO CORREA
ARQUITECTO PROYECTISTA

RESPONSABLE:

MIGUEL ROBLES S.A.S
R/L MIGUEL ROBLES GUERRERO
CONSULTOR

INTERVENTOR:

ALLAN EDWARD SANCHEZ Q
INTERVENTOR

APROBO:

INSTITUTO COLOMBIANO
DE BIENESTAR FAMILIAR
REGIONAL PUTUMAYO

No.	FECHA d	m	a	MODIFICACIONES	ELABORO
0	15	12	24	EMISION INICIAL	D.M.C
1					
2					
3					
4					
5					

VERSION:

ESCALA:
1:125

FECHA:
25/04/2025

PLANO No.: 1

CONTIENE: IMPLANTACIÓN PROYECTO ARQUITECTÓNICO

PLANCHA No. : 04/11