




FACHADA PORTERIA 1

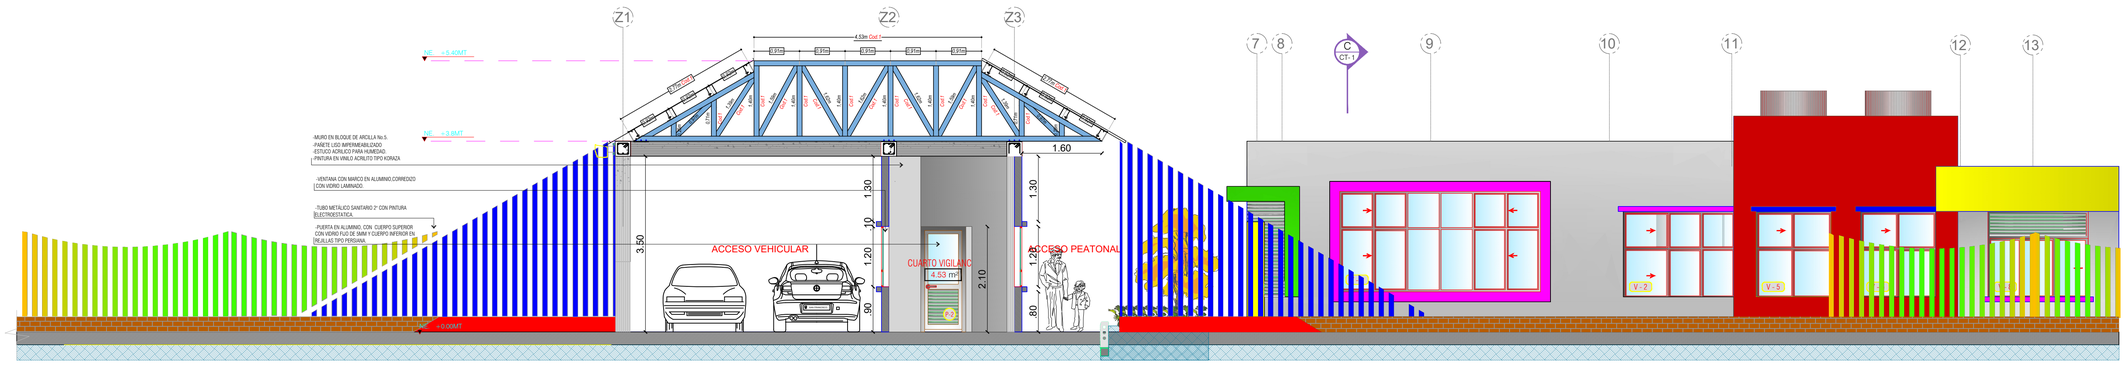


CORTE PORTERIA 1 CT - 7

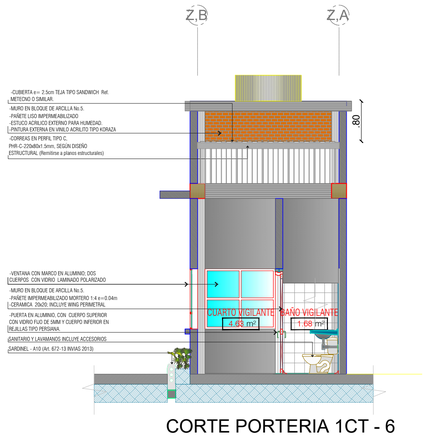


CORTE PORTERIA 1CT - 6

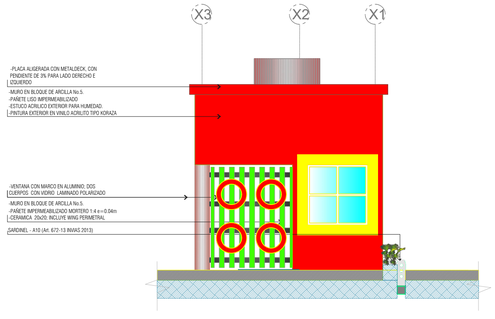

FACHADA PORTERIA 2

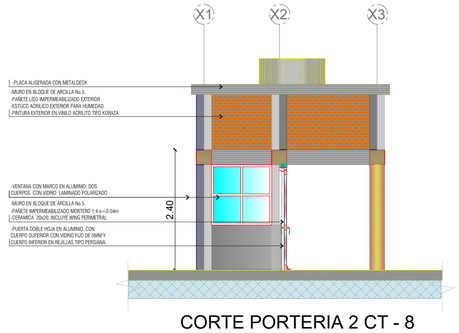

CORTE PORTERIA 2 CT - 8

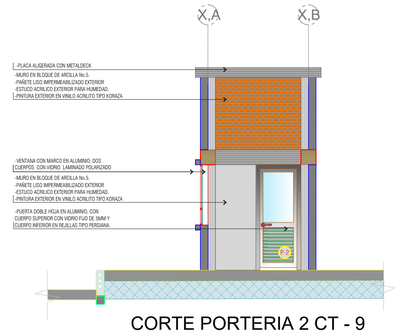

CORTE PORTERIA 2 CT - 9

BIENESTAR FAMILIAR

Miguel Robles SAS
ASESORIAS INTEGRALES EN PROYECTOS

DUBERNEY MELO
ARQUITECTO
ESPECIALISTA
GERENCIA DE PROYECTOS
MP:A1492013-80851860

CONTRATO DE CONSULTORIA No.
86003992024

OBJETO
Estudios y Diseños del Centro de Desarrollo Infantil San Francisco Del Instituto Colombiano de Bienestar Familiar (ICBF) Regional Putumayo

CONSULTOR:

DUBERNEY MELO CORREA
ARQUITECTO PROYECTISTA

RESPONSABLE:

MIGUEL ROBLES S.A.S
R/L MIGUEL ROBLES GUERRERO
CONSULTOR

INTERVENTOR:

ALLAN EDWARD SANCHEZ Q
INTERVENTOR

APROBO:

INSTITUTO COLOMBIANO
DE BIENESTAR FAMILIAR
REGIONAL PUTUMAYO

No.	FECHA d	m	a	MODIFICACIONES	ELABORO
0	15	12	24	EMISION INICIAL	D.M.C
1					
2					
3					
4					
5					

VERSION:

ESCALA:
1:75

FECHA:
25/04/2025

PLANO No.: 1

CONTIENE: PORTERIA VEHICULAR Y PEATONAL FACHADAS, CORTES, DETALLES

PLANCHA No. : 11/11