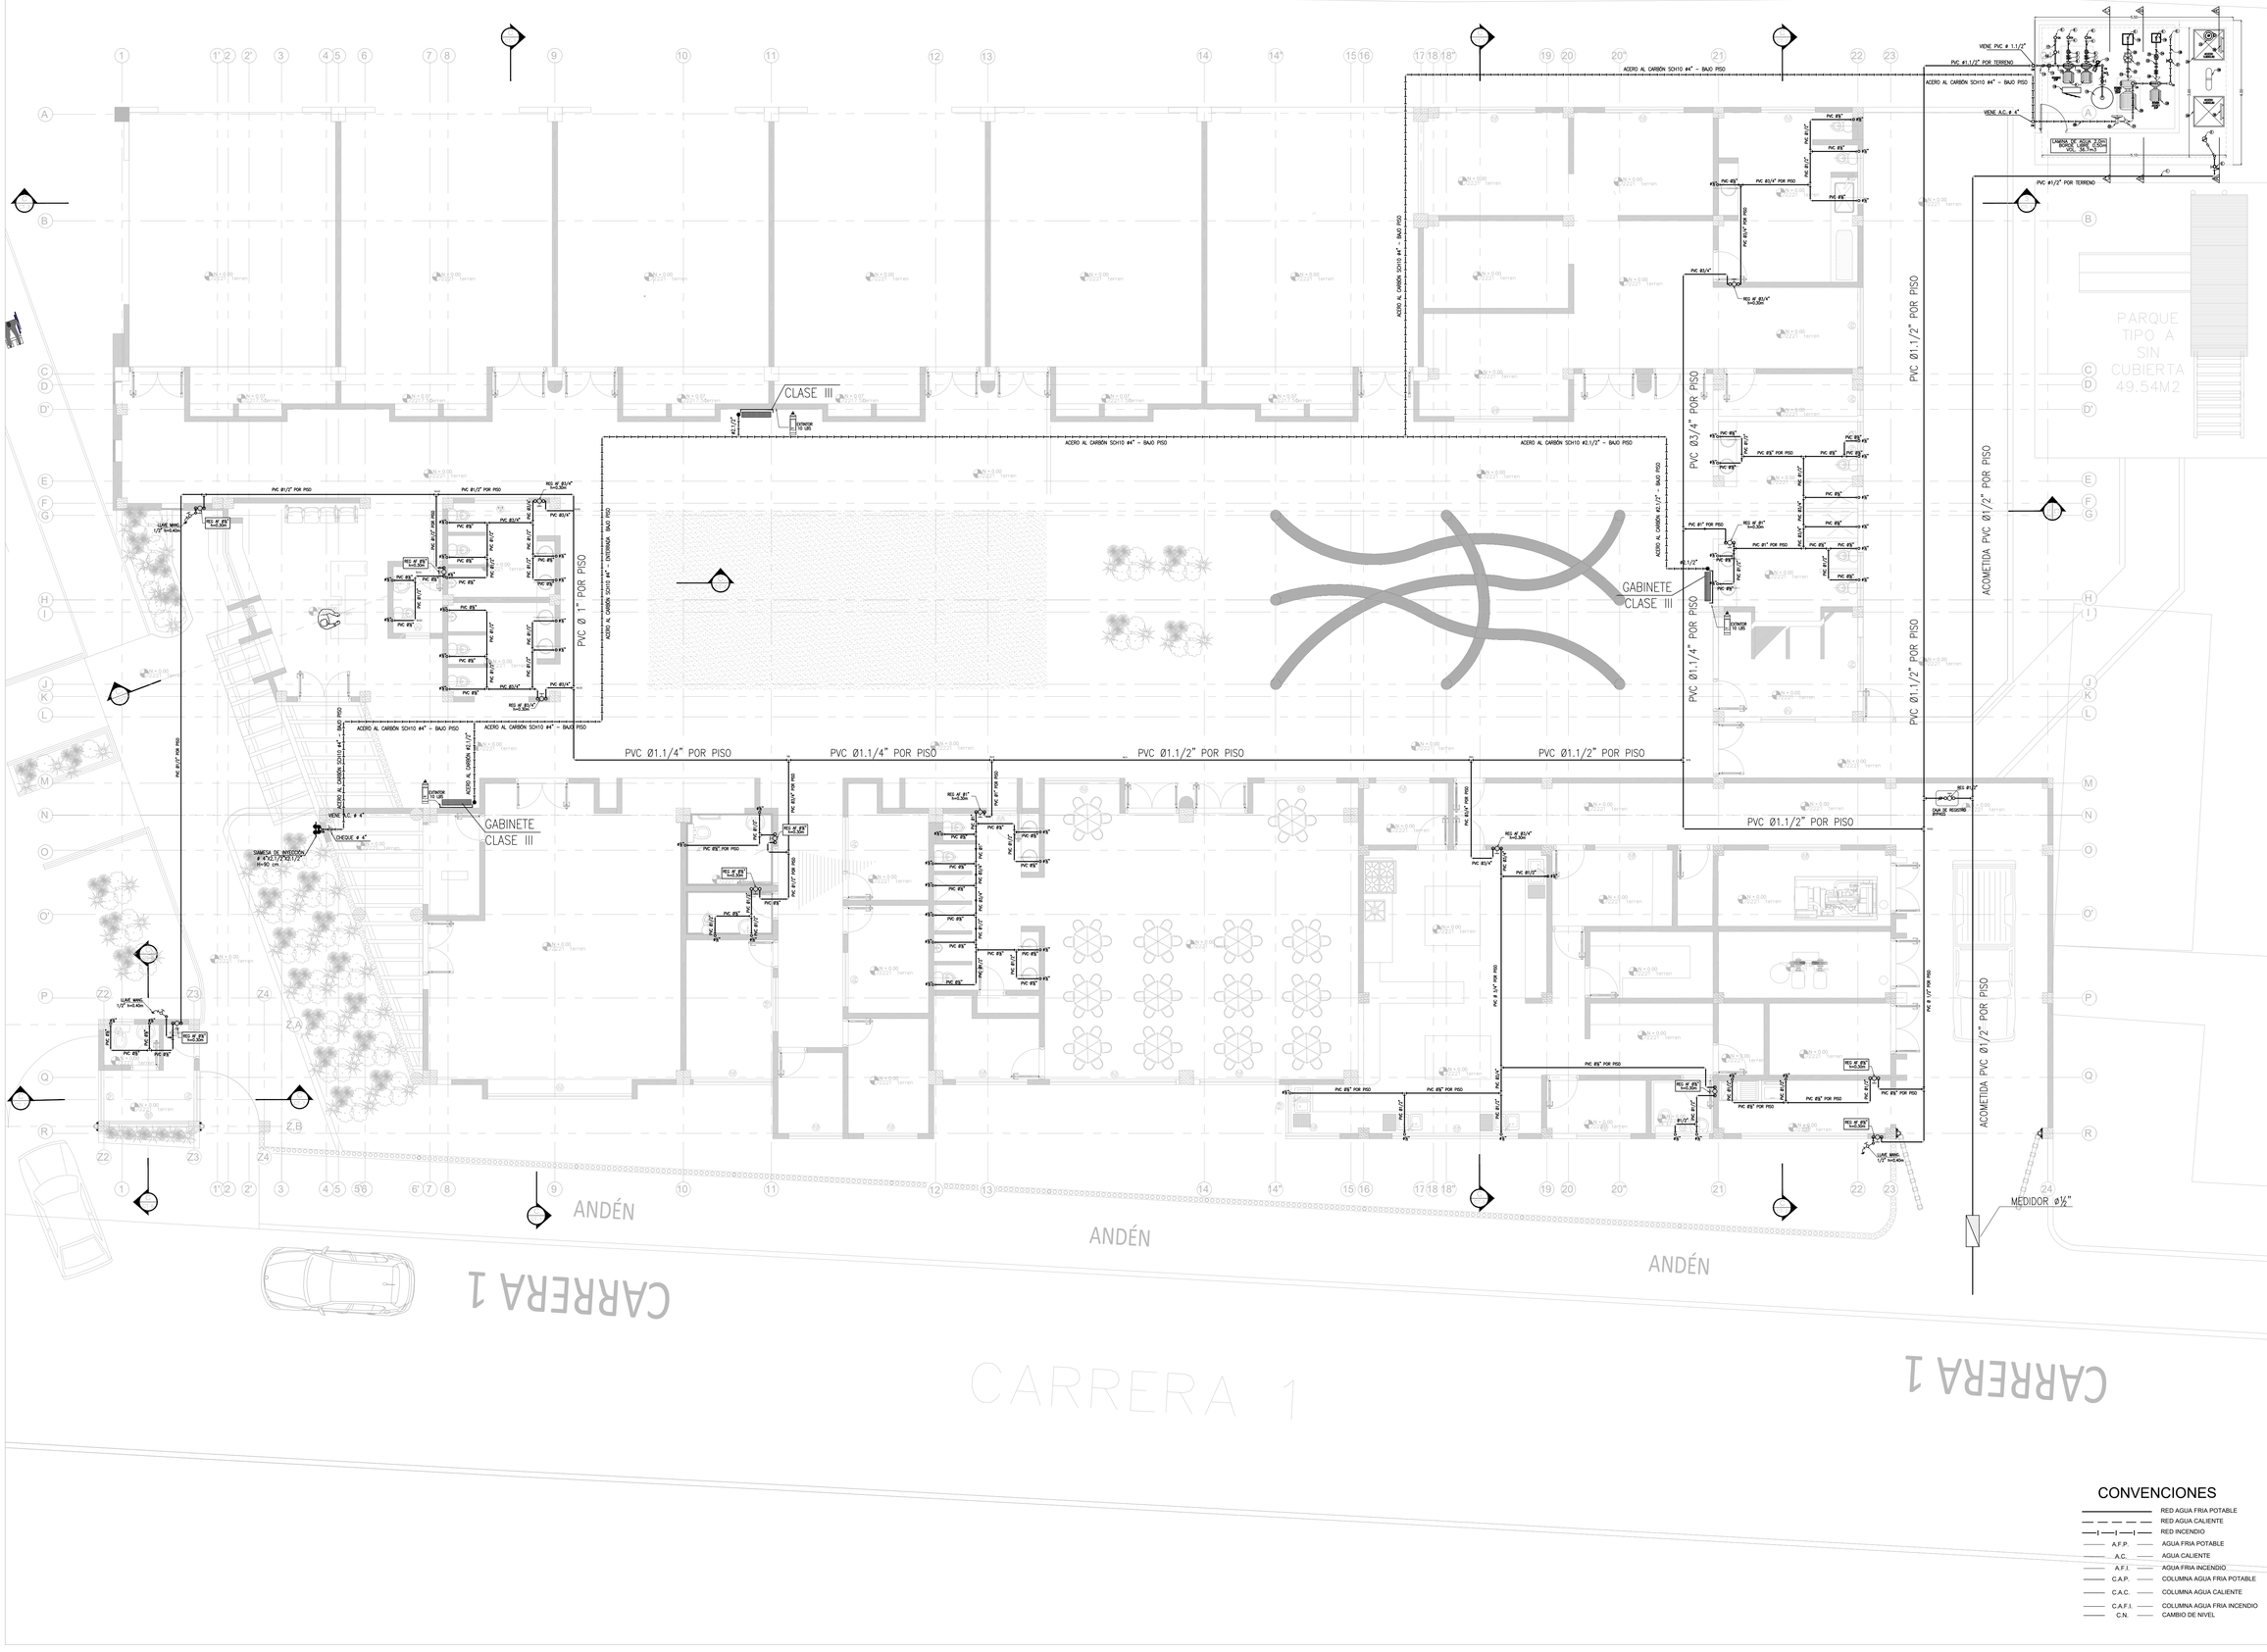

CLASE III
GABINETE CLASE III
GABINETE CLASE III
PARQUE TIPO A SIN CUBIERTA 49.54M2
ACOMETIDA PVC Ø1/2" POR PISO
MEDIDOR Ø½"
ANDÉN
ANDÉN
ANDÉN
CARRERA 1
CARRERA 1
CARRERA 1
PVC Ø1.1/4" POR PISO
PVC Ø1.1/4" POR PISO
PVC Ø1.1/2" POR PISO
PVC Ø1.1/2" POR PISO
PVC Ø1.1/2" POR PISO
PVC Ø1" POR PISO
PVC Ø3/4" POR PISO
PVC Ø1.1/4" POR PISO
PVC Ø1.1/2" POR PISO
ACERO AL CARBÓN SCH10 #4" - BAJO PISO
ACERO AL CARBÓN SCH10 #2.1/2" - BAJO PISO
VIENE PVC Ø 1.1/2"
VIENE A.C. Ø 4"
VIENE A.C. Ø 4"
CAMARA DE INSPECCION # 4"x2.1/2"x2.1/2" H=90 cm
LLAVE MANG. 1/2" H=0.40m
LLAVE MANG. 1/2" H=0.40m
EXTINTOR 10 LBS
EXTINTOR 10 LBS
LAVADA DE ALUD 2.00m BOCA DE POZO VOL. 56.1m3
REG. DE REGISTRO
REG. DE REGISTRO
REG. DE REGISTRO