

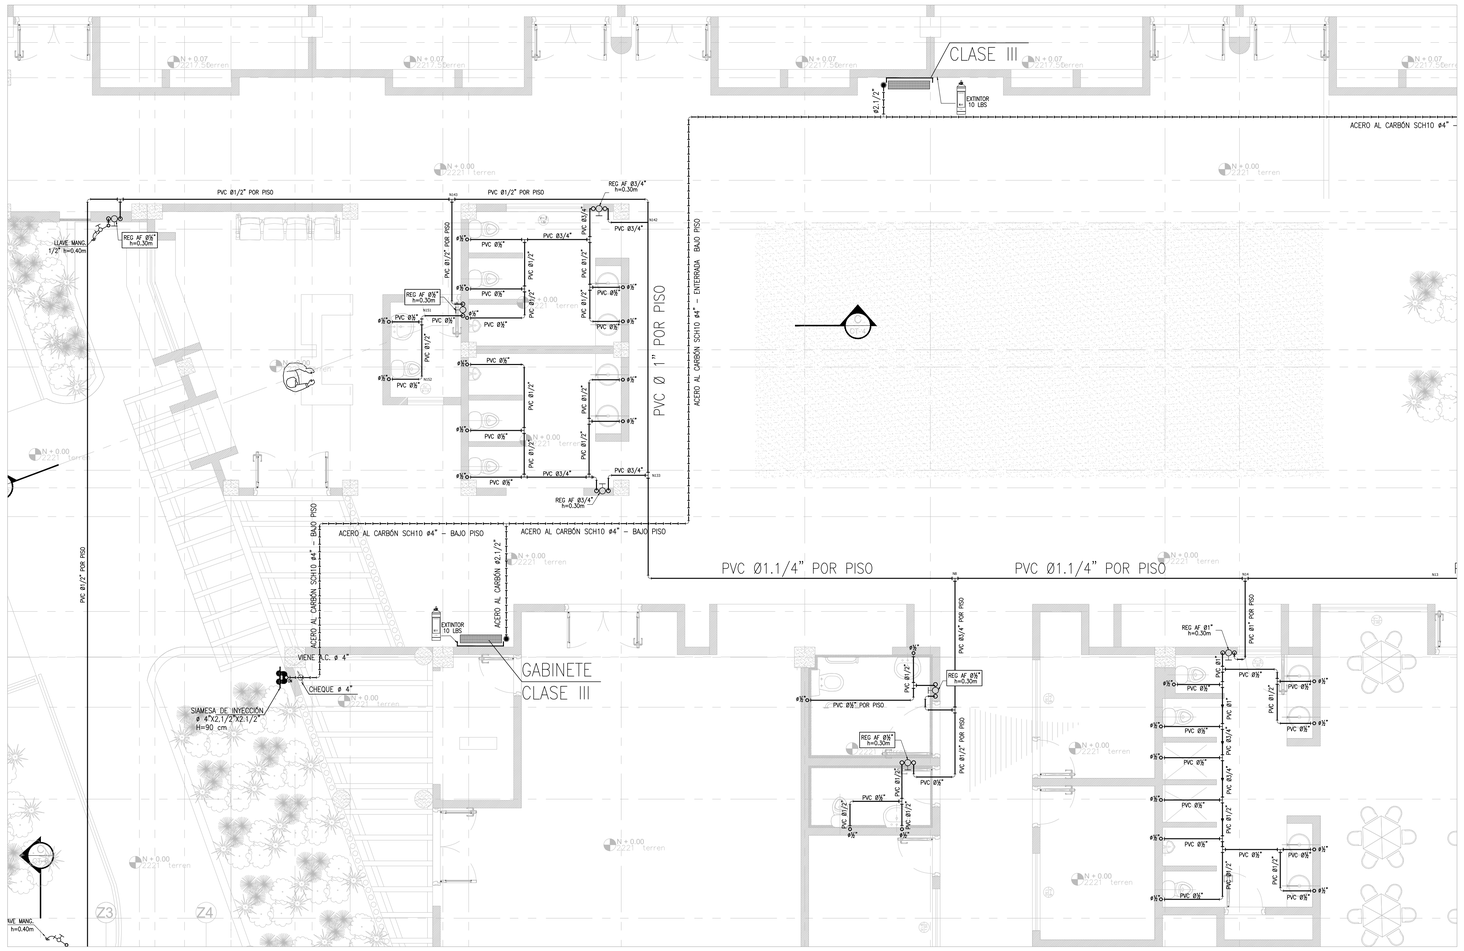



## DET. ZONA ADMINITRATIVA - RESTAURANTE
ESCALA 1:50

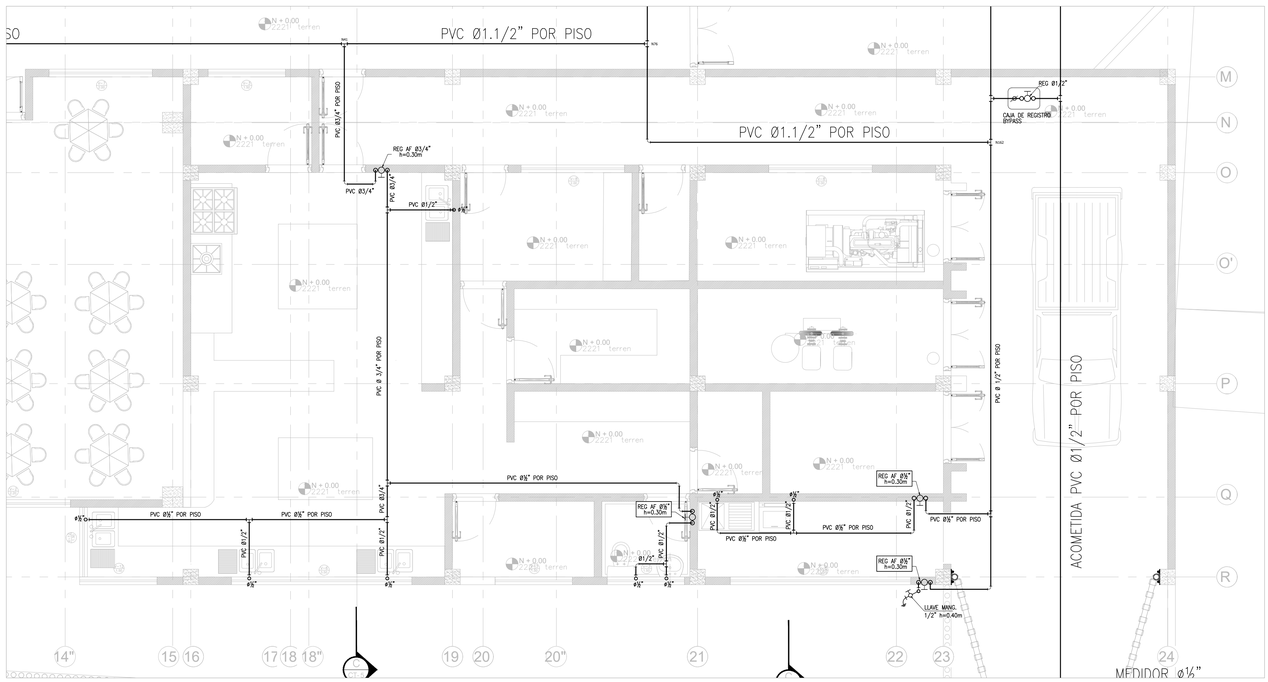


## DET. ZONA DE COCINA - LAVANDERIA
ESCALA 1:50

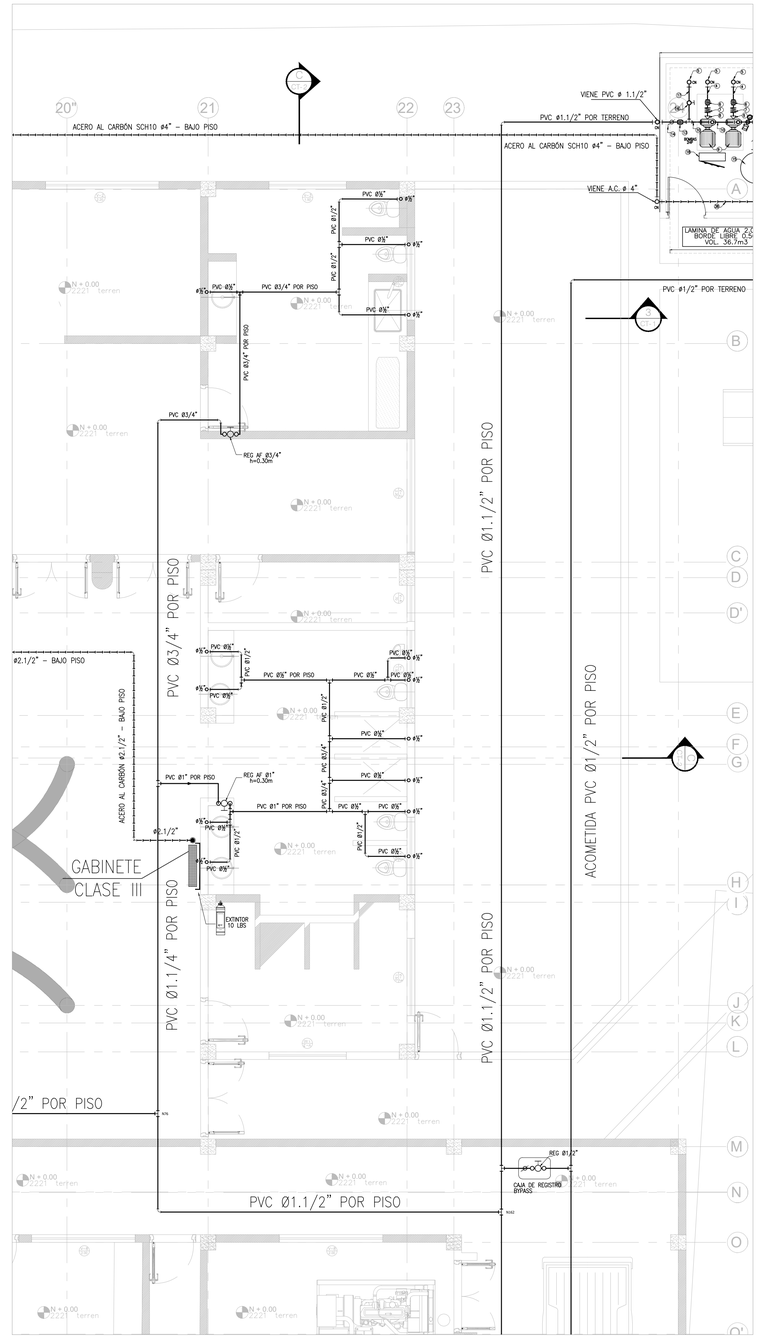


## DET. BAÑOS - DUCHAS
ESCALA 1:50

### CONVENCIONES

| | | |
|---|---|---|
| ——— | | RED AGUA FRIA POTABLE |
| — — — — | | RED AGUA CALIENTE |
| —\|—\|— | | RED INCENDIO |
| ——— | A.F.P. | AGUA FRIA POTABLE |
| ——— | A.C. | AGUA CALIENTE |
| ——— | A.F.I. | AGUA FRIA INCENDIO |
| ——— | C.A.P. | COLUMNA AGUA FRIA POTABLE |
| ——— | C.A.C. | COLUMNA AGUA CALIENTE |
| ——— | C.A.F.I. | COLUMNA AGUA FRIA INCENDIO |
| ——— | C.N. | CAMBIO DE NIVEL |

BIENESTAR FAMILIAR

Miguel Robles SAS

CONTRATO DE CONSULTORIA No. 86003992024

OBJETO
Estudios y Diseños del Centro de Desarrollo Infantil San Francisco Del Instituto Colombiano de Bienestar Familiar (ICBF) Regional Putumayo

CONSULTOR:

JULIAN PASUY M.
ING. CIVIL - MP: 25202213839CND
ESP. RECURSOS HIDRICOS

RESPONSABLE:

MIGUEL ROBLES S.A.S
R/L MIGUEL HORACIO ROBLES GUERRERO
CONSULTOR

INTERVENTOR:

ALLAN EDWARD SANCHEZ Q.
INTERVENTOR

APROBO:

INSTITUTO COLOMBIANO DE BIENESTAR FAMILIAR
FAMILIAR REGIONAL PUTUMAYO

| No. | FECHA d | m | a | MODIFICACIONES | ELABORO |
|---|---|---|---|---|---|
| 0 | 15 | 12 | 24 | EMISION INICIAL | D.M.C |
| 1 | | | | | |
| 2 | | | | | |
| 3 | | | | | |
| 4 | | | | | |
| 5 | | | | | |

VERSION:

ESCALA 1:50

FECHA:

PLANO No.: 2/6

CONTIENE:
RED DE SUMINISTRO DETALLES

PLANCHA No. :