

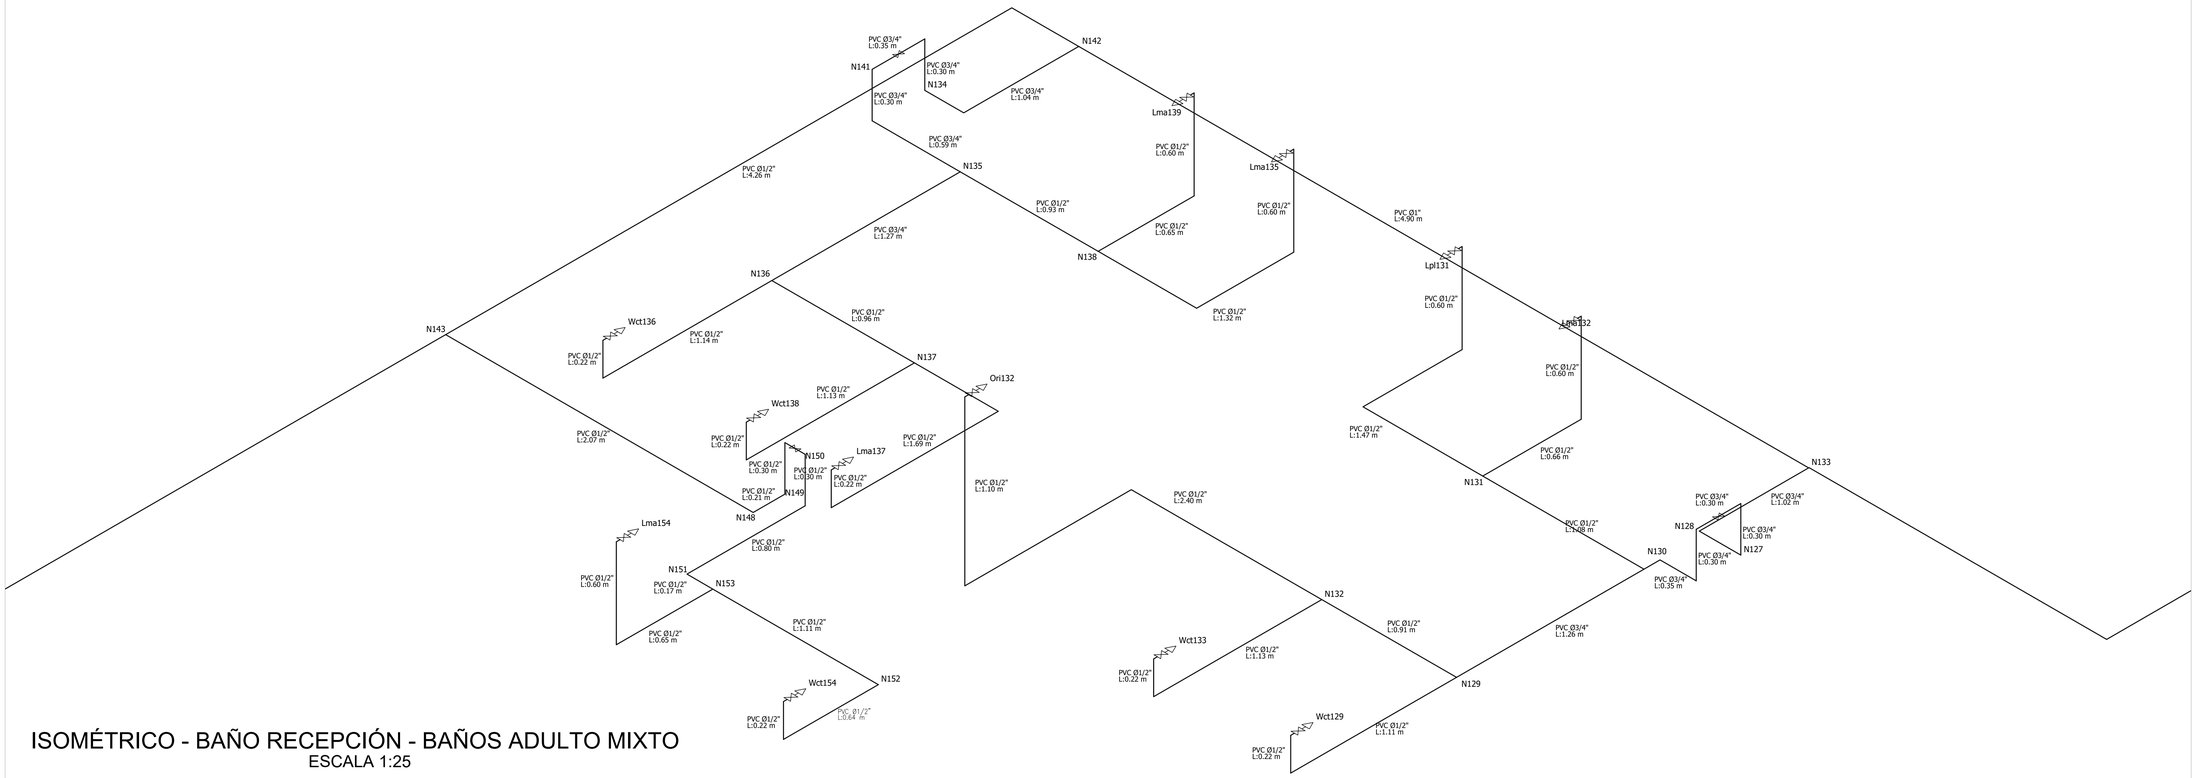


ISOMÉTRICO - BAÑO RECEPCIÓN - BAÑOS ADULTO MIXTO
ESCALA 1:25

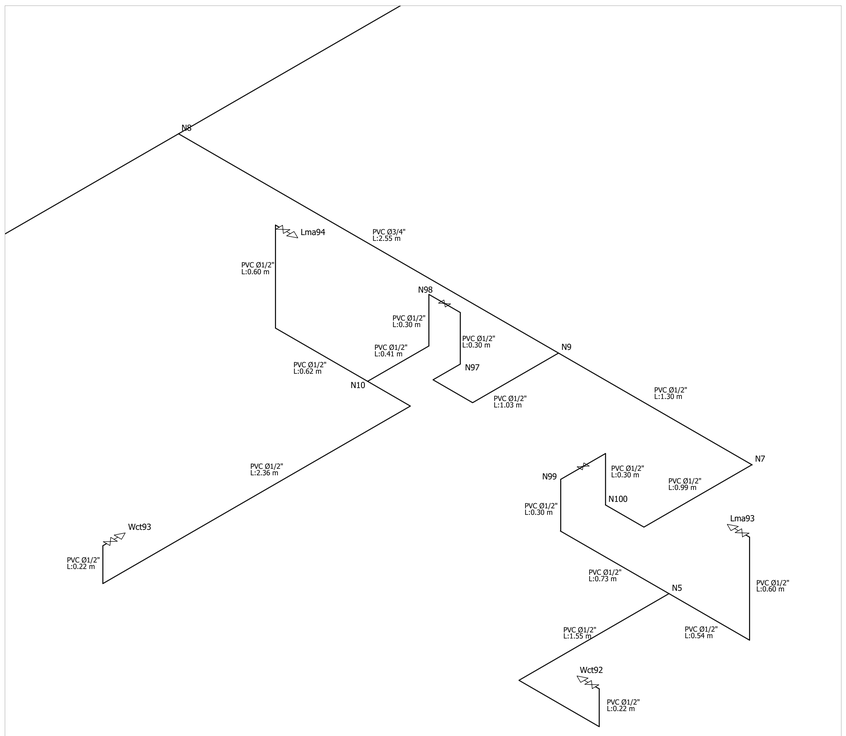

ISOMÉTRICO - BAÑO MOBILIDAD REDUCIDA
ESCALA 1:25

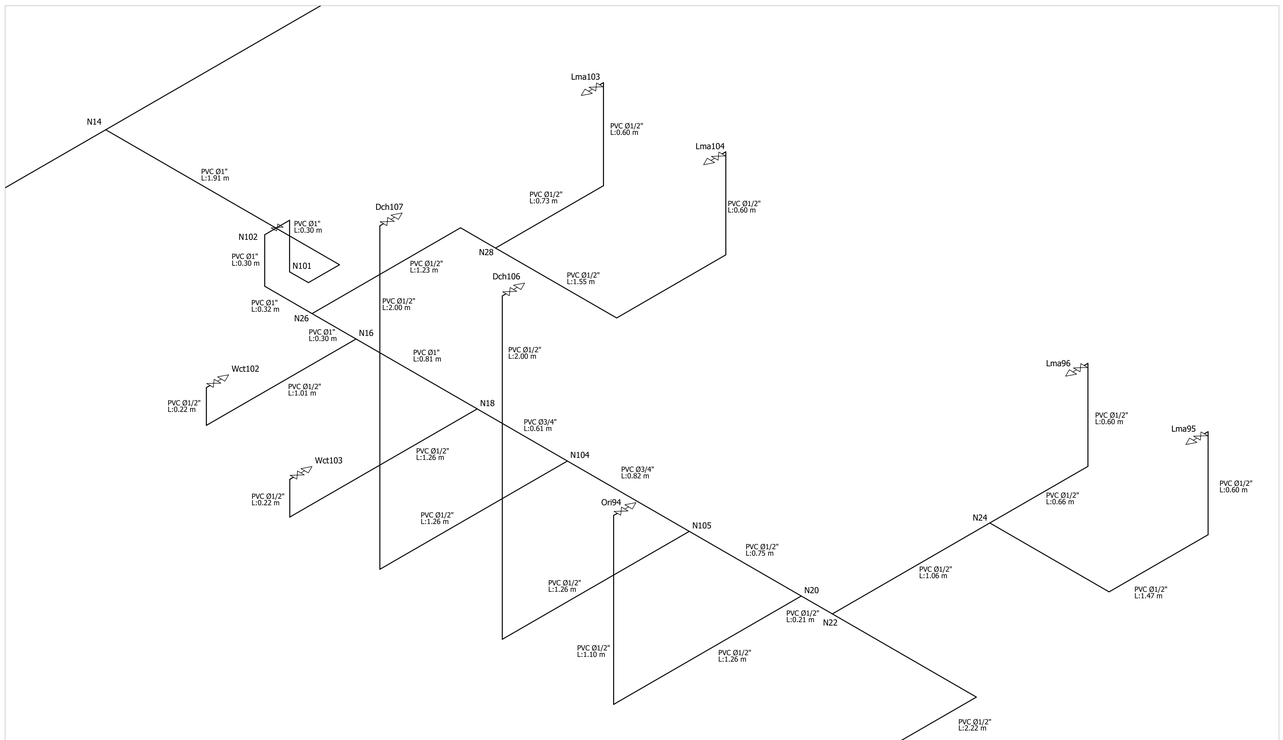

ISOMÉTRICO - BAÑOS RESTAURANTE
ESCALA 1:25

BIENESTAR FAMILIAR

Miguel Robles SAS
DISEÑOS INTEGRALES EN INGENIERIA Y PROYECTOS DE VALOR AGREGADO

CONTRATO DE CONSULTORIA No. 86003992024

OBJETO
Estudios y Diseños del Centro de Desarrollo Infantil San Francisco Del Instituto Colombiano de Bienestar Familiar (ICBF) Regional Putumayo

CONSULTOR:

JULIAN PASUY M.
ING. CIVIL - MP: 25202213839CND
ESP. RECURSOS HIDRICOS

RESPONSABLE:

MIGUEL ROBLES S.A.S
R/L MIGUEL HORACIO ROBLES GUERRERO
CONSULTOR

INTERVENTOR:

ALLAN EDWARD SANCHEZ Q.
INTERVENTOR

APROBO:

INSTITUTO COLOMBIANO DE BIENESTAR FAMILIAR FAMILIAR REGIONAL PUTUMAYO

No.	FECHA			MODIFICACIONES	ELABORO
	d	m	a		
0	15	12	24	EMISION INICIAL	D.M.C
1					
2					
3					
4					
5					

VERSION: ESCALA 1:25

FECHA:

PLANO No.: 4/6

CONTIENE:
RED DE SUMINISTRO ISOMÉTRICOS

PLANCHA No. :