

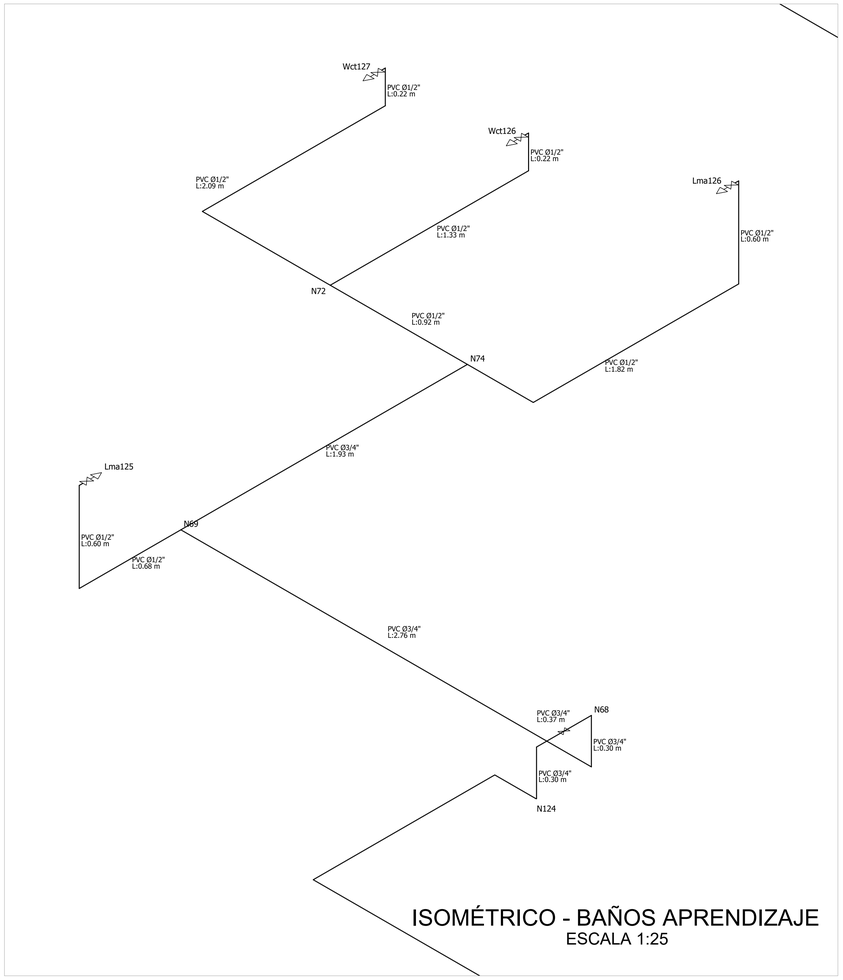



ISOMÉTRICO - BAÑOS APRENDIZAJE
ESCALA 1:25

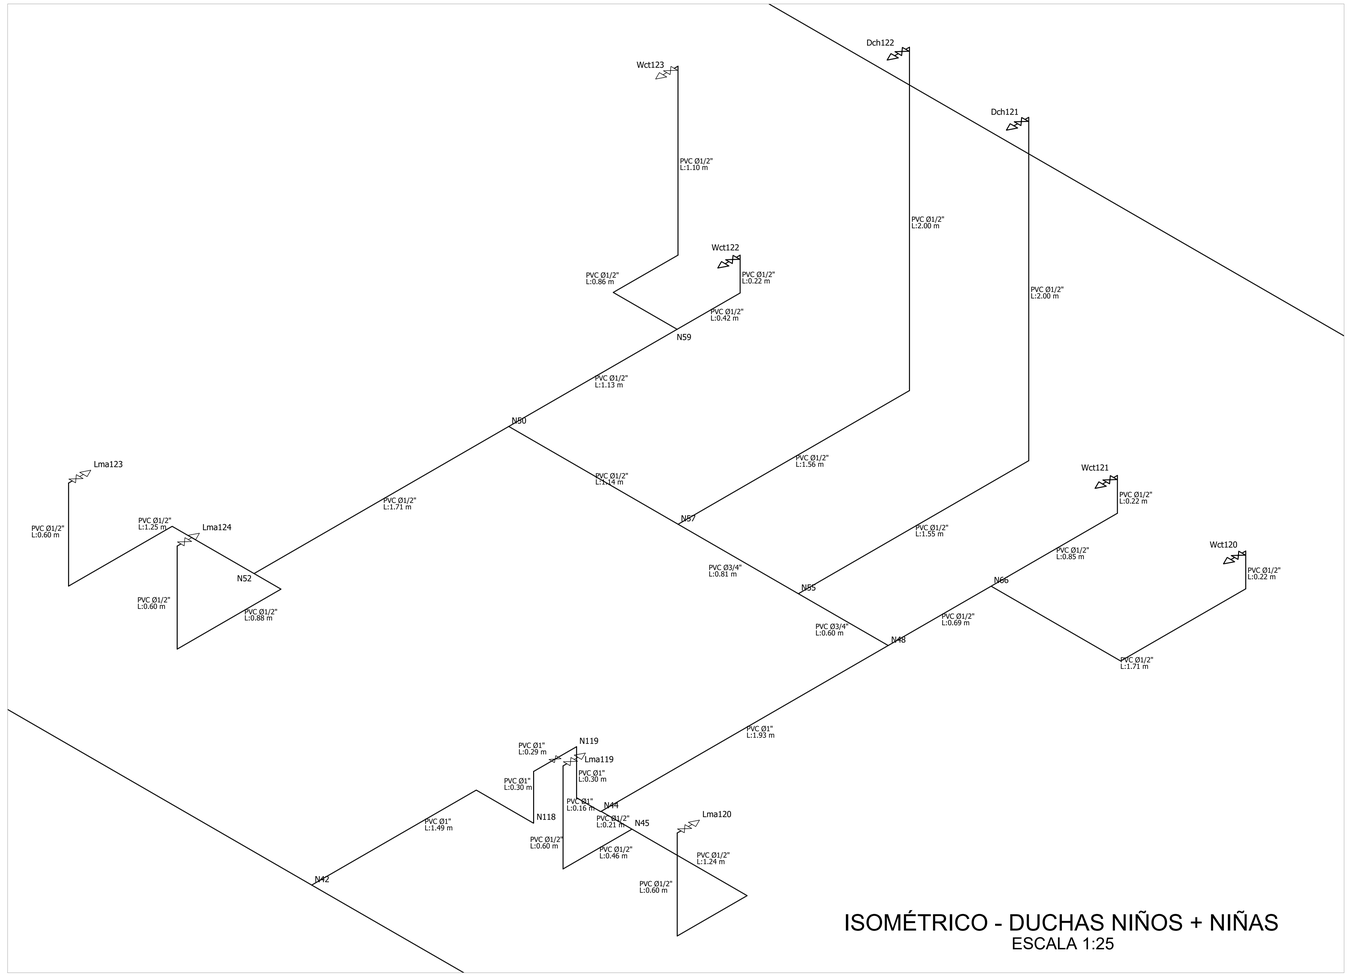

ISOMÉTRICO - DUCHAS NIÑOS + NIÑAS
ESCALA 1:25

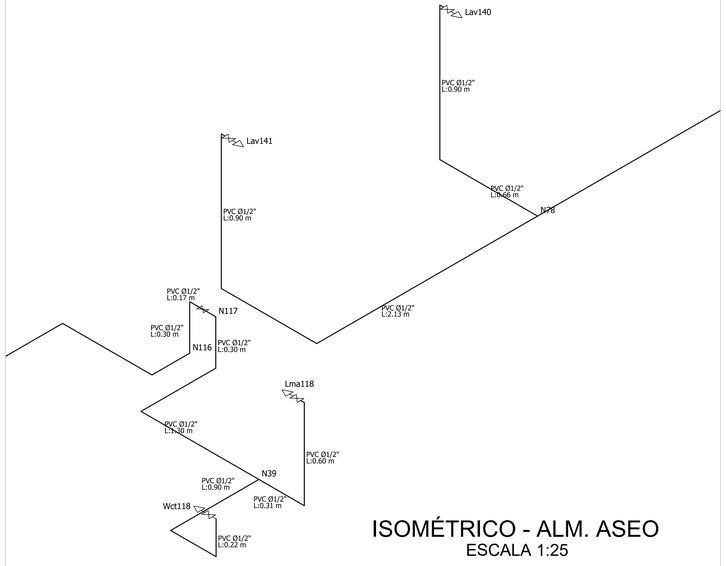

ISOMÉTRICO - ALM. ASEO
ESCALA 1:25

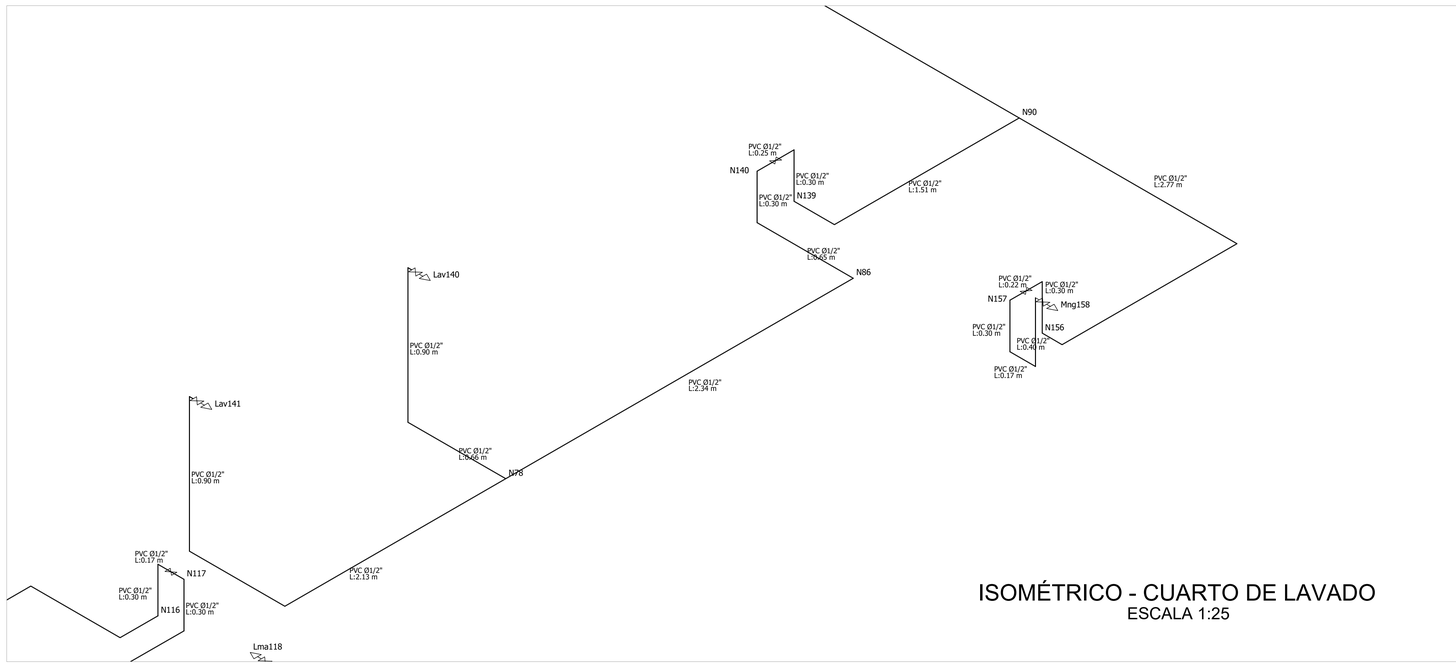

ISOMÉTRICO - CUARTO DE LAVADO
ESCALA 1:25

BIENESTAR FAMILIAR

Miguel Robles SAS
DISEÑOS INTEGRALES EN INGENIERIA Y PROYECTOS DE VALOR AGREGADO

CONTRATO DE CONSULTORIA No. 86003992024

OBJETO
Estudios y Diseños del Centro de Desarrollo Infantil San Francisco Del Instituto Colombiano de Bienestar Familiar (ICBF) Regional Putumayo

CONSULTOR:

JULIAN PASUY M.
ING. CIVIL - MP: 252022138390ND
ESP. RECURSOS HÍDRICOS

RESPONSABLE:

MIGUEL ROBLES S.A.S
R/L MIGUEL HORACIO ROBLES GUERRERO
CONSULTOR

INTERVENTOR:

ALLAN EDWARD SANCHEZ Q.
INTERVENTOR

APROBO:

INSTITUTO COLOMBIANO DE BIENESTAR FAMILIAR
FAMILIAR REGIONAL PUTUMAYO

No.	FECHA d	m	a	MODIFICACIONES	ELABORO
0	15	12	24	EMISION INICIAL	D.M.C
1					
2					
3					
4					
5					

VERSION: ESCALA 1:25

FECHA:

PLANO No.: 5/6

CONTIENE:
RED DE SUMINISTRO ISOPÉTRICOS

PLANCHA No. :