

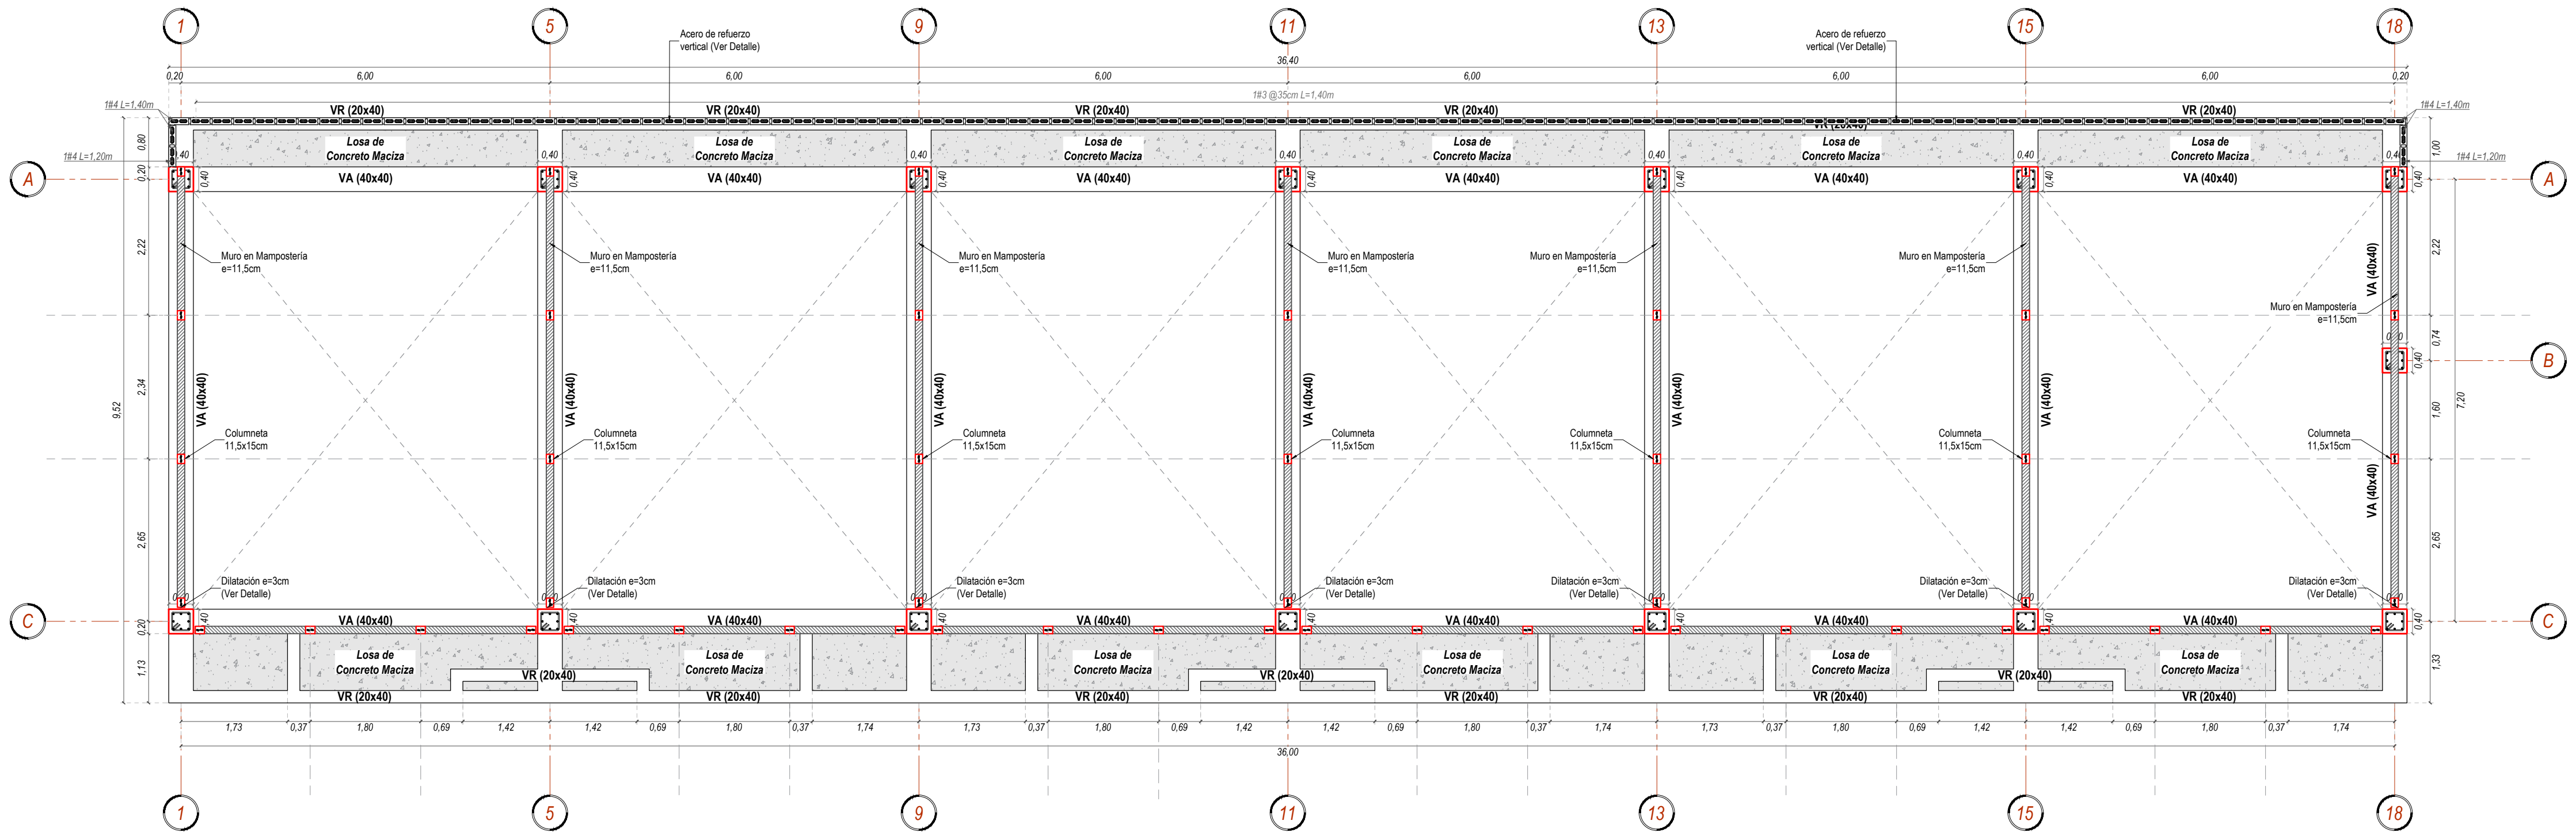
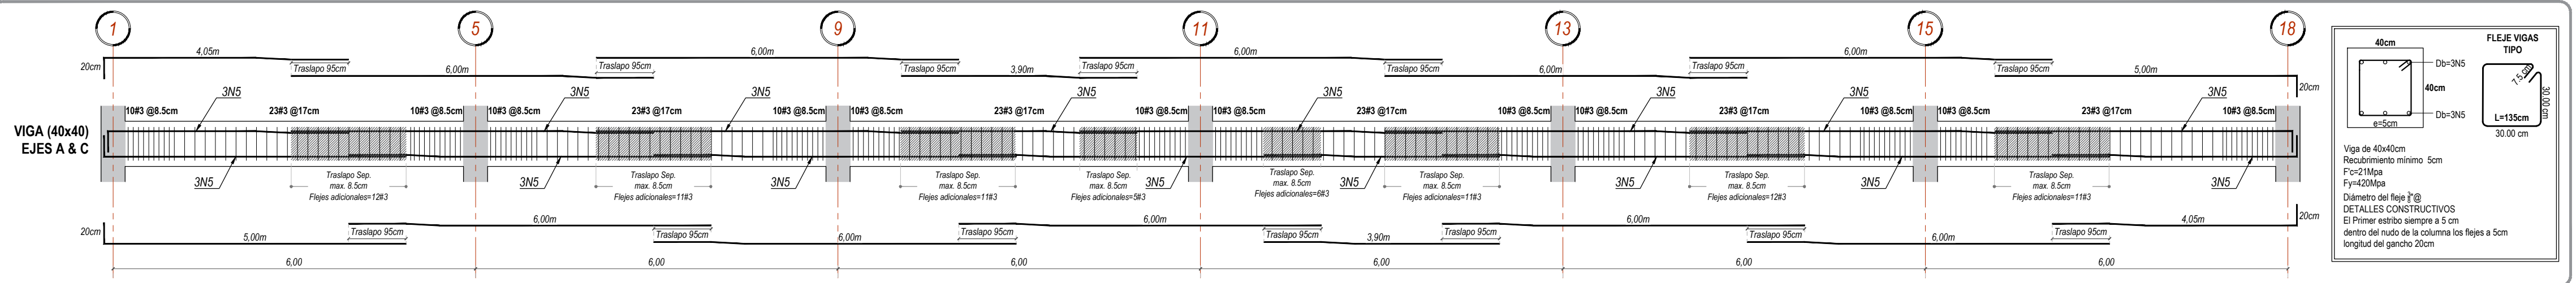
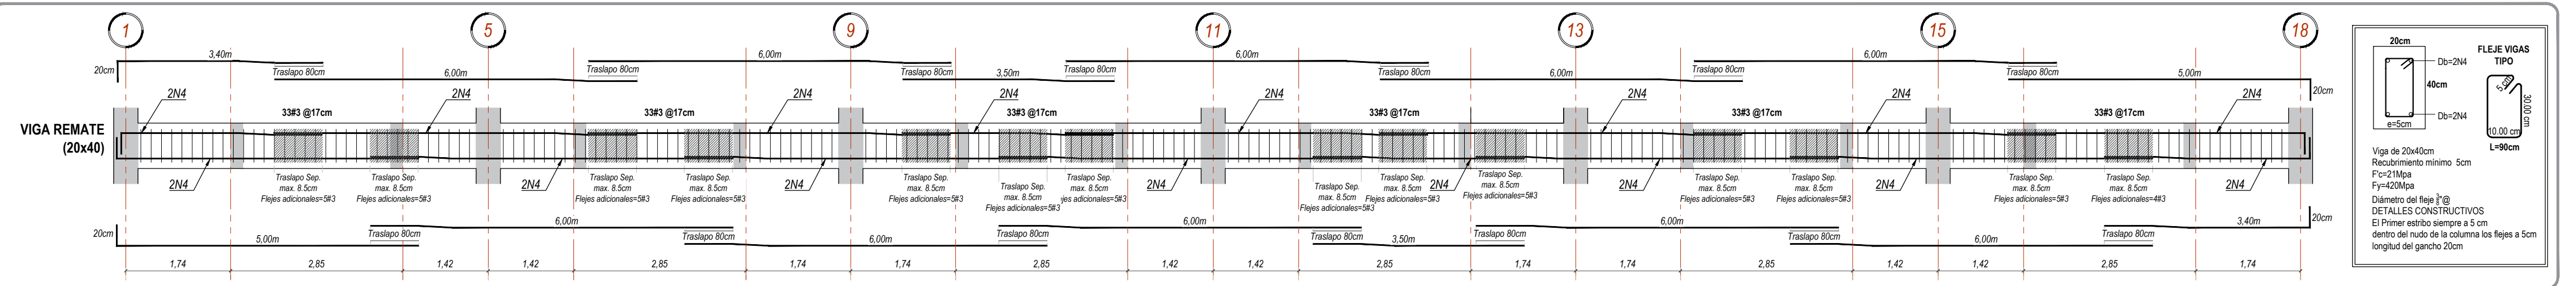
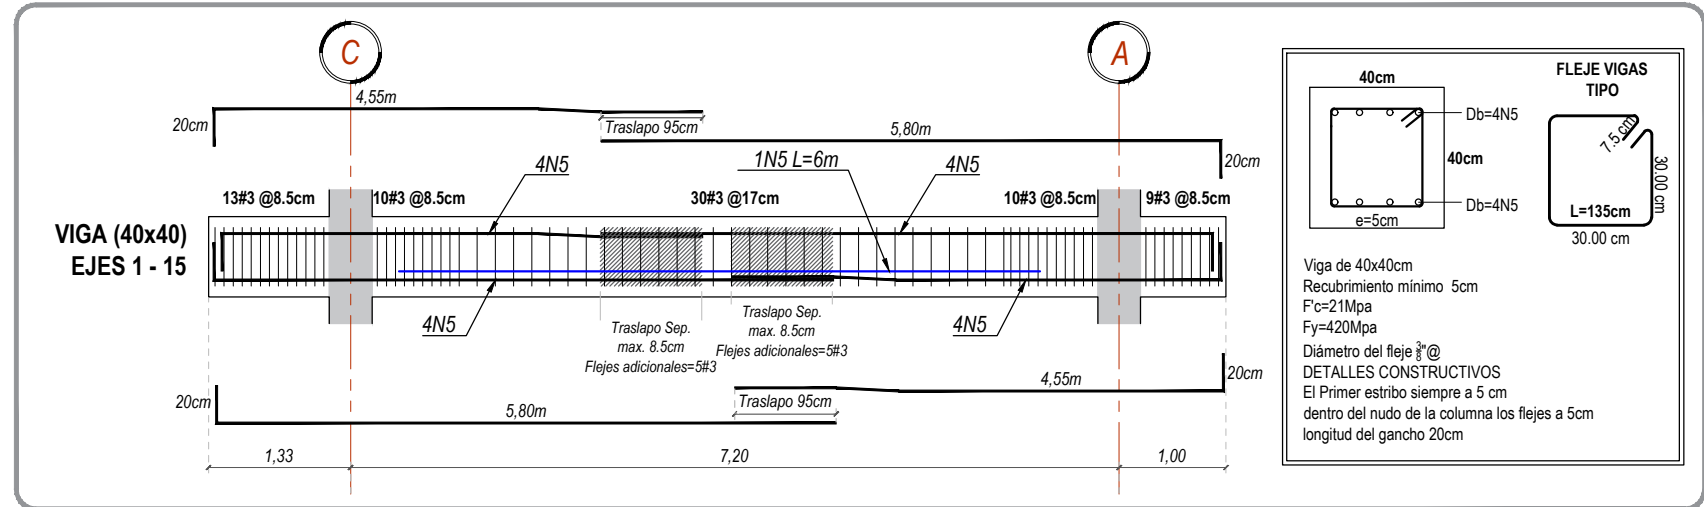


PLANTA ESTRUCTURAL BLOQUE A _ N + 2,60

Esc: 1/50

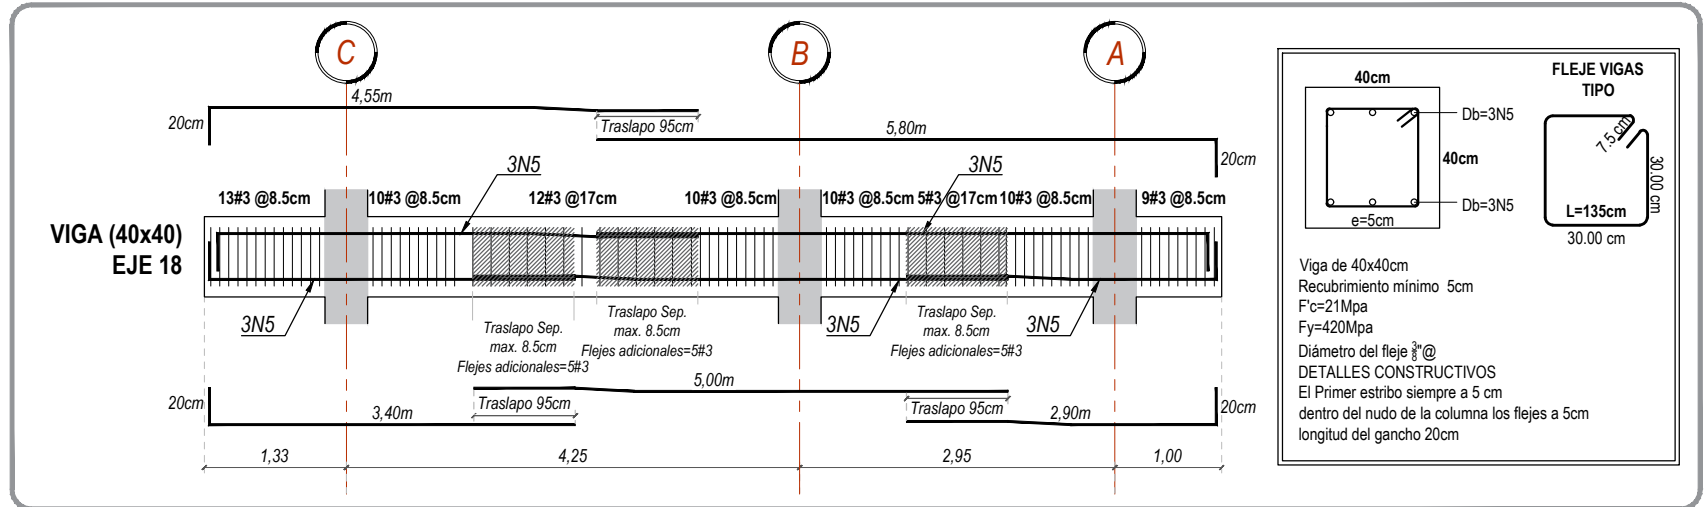

Miguel Robles S.A.S.

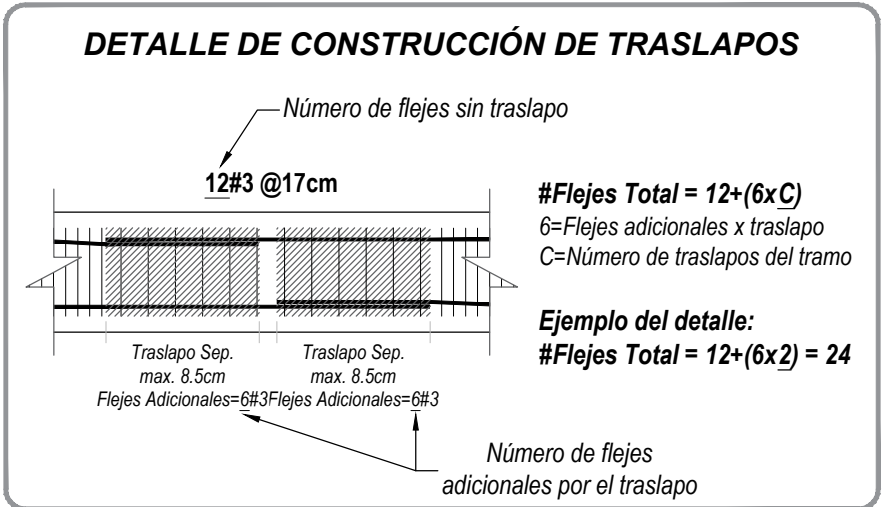

CONTRATO DE CONSULTORIA No. 8603992024

OBJETO
Estudios y Diseños del Centro de Desarrollo Infantil San Francisco del Instituto Colombiano de Bienestar Familiar (ICBF) Regional Putumayo

DISEÑADOR ESTRUCTURAL:
ING. YOLMAN YASMANY YELA
MAGISTER EN INGENIERIA CIVIL

CONSULTOR:
MIGUEL ROBLES S.A.S
R.L. MIGUEL HORACIO ROBLES GUERRERO

INTERVENTOR:
ALLAN EDWARD SANCHEZ QUINCENO

APROBO:

INSTITUTO COLOMBIANO
DE BIENESTAR FAMILIAR
FAMILIAR REGIONAL PUTUMAYO

No.	FECHA	MODIFICACIONES	ELABORO
0	15/12/24	EMISION INICIAL	D.M.C
1			
2			
3			
4			
5			

VERSION: ESCALA: 1/50

FECHA:
ABR/2025

PLANO No.:

3/4

PLANCHA No. :