PLANTA ESTRUCTURAL DE CUBIERTA

Esc: 1/50

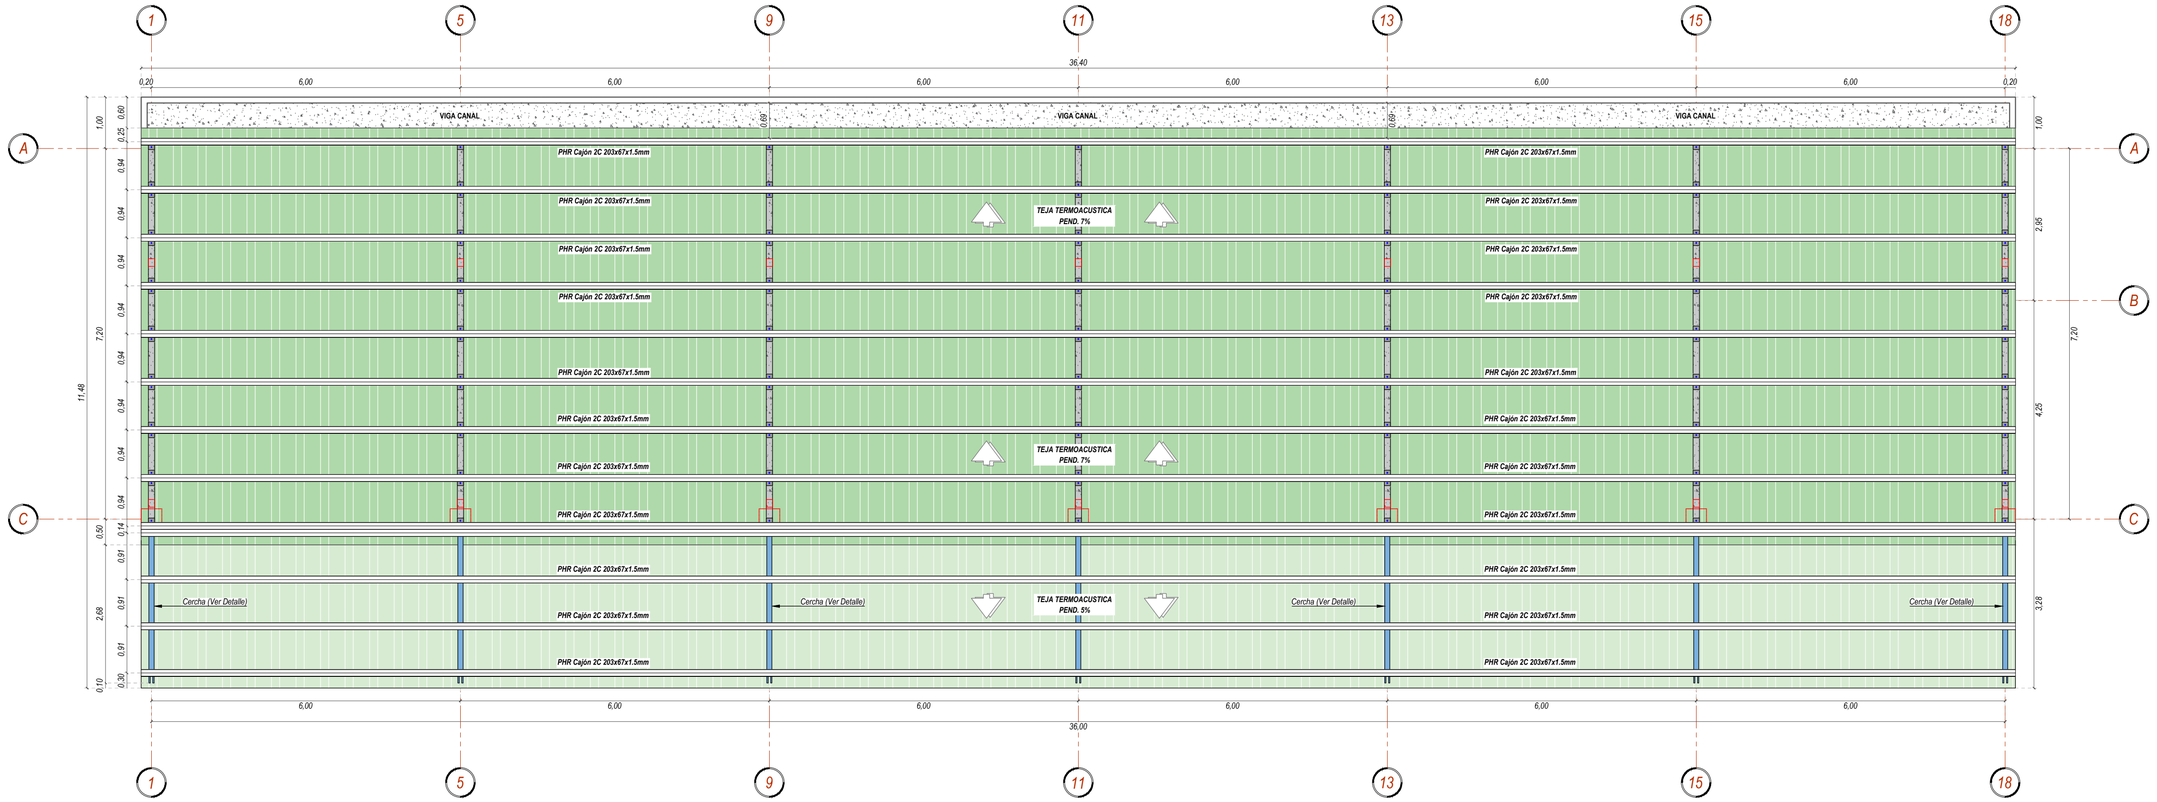

SECCIÓN DE CUBIERTA

Esc: 1/50

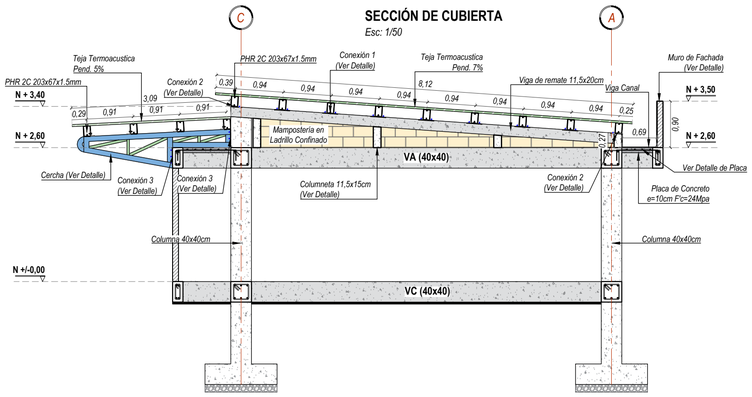

DETALLE EXPLICATIVO FRONTAL DE MURO

Esc: 1/50

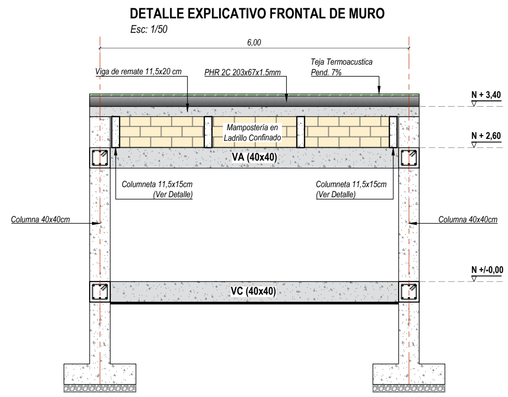

DETALLE CONEXIÓN 1

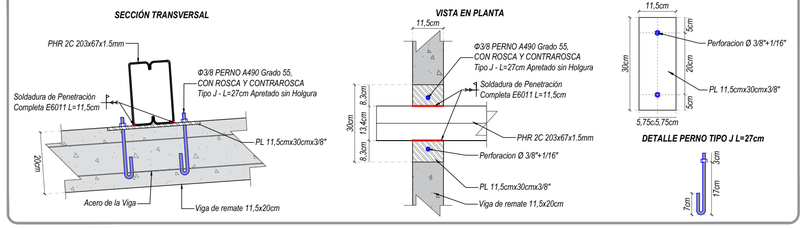

DETALLE CONEXIÓN 2

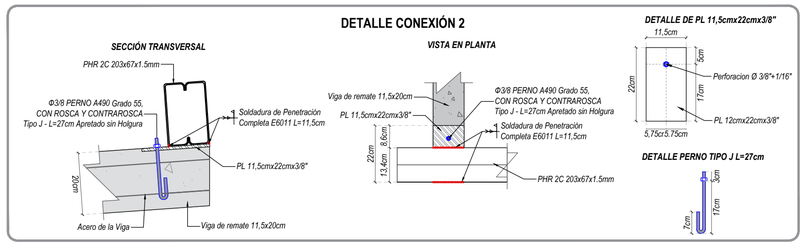

DETALLE CONEXIÓN 3

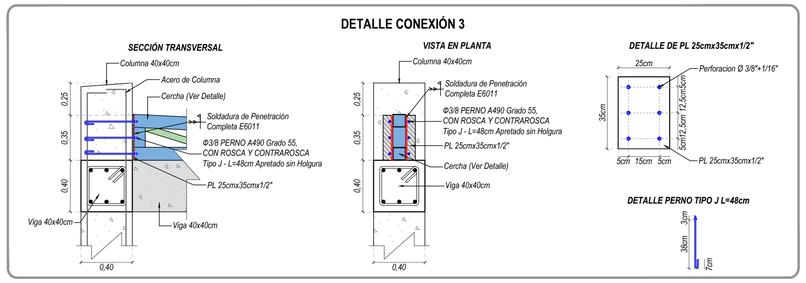

DETALLE TÍPICO DE CERCHA

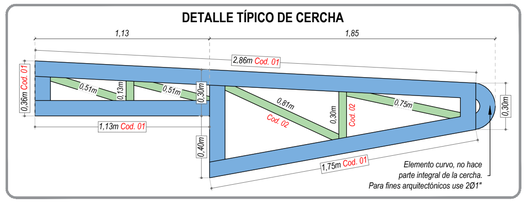

TABLAS DE CÓDIGOS		FORMA
Cod. 01	Perfil Tubular Rectangular ASTM A500 grado C 100x100x4mm	□
Cod. 02	Perfil Tubular Rectangular ASTM A500 grado C 100x50x2mm	▯

TABLA DE CONVENCIONES	
	Todas las celdas rellenas con Ccto. f'c=15mpa
	Bloque con celdas vacías
●	Acero de refuerzo vertical

DETALLE TIPICO DE VIGA DE REMATE 11,5X20cm

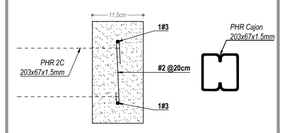

DETALLE TÍPICO DE PLACA

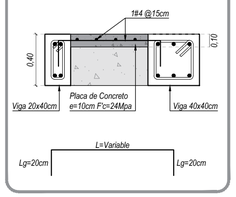

DETALLE DE CONEXIÓN CORREA 2C

(203x67x1.5mm)

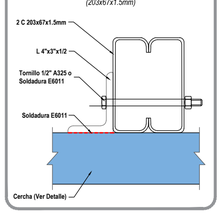

DETALLE DE COLUMNETA 11,5x15cm

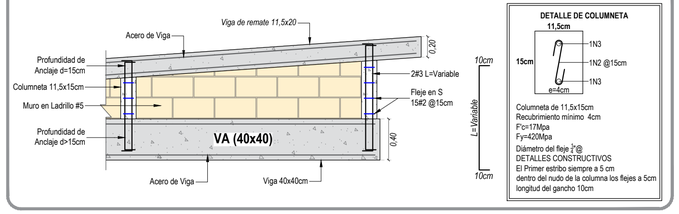

BIENESTAR FAMILIAR

Miguel Robles SAS
ASESORÍA, GESTIÓN Y EJECUCIÓN DE PROYECTOS

YOLMAN YELA
Consultores integrales

CONTRATO DE CONSULTORIA No. 86003992024

OBJETO
Estudios y Diseños del Centro de Desarrollo Infantil San Francisco Del Instituto Colombiano de Bienestar Familiar (ICBF) Regional Putumayo

DISEÑADOR ESTRUCTURAL:

ING. YOLMAN YASMANY YELA
MAGISTER EN INGENIERÍA CIVIL

CONSULTOR:

MIGUEL ROBLES S.A.S
R.L. MIGUEL HORACIO ROBLES GUERRERO

INTERVENTOR:

ALLAN EDWARD SANCHEZ QUINCENO

APROBO:

INSTITUTO COLOMBIANO DE BIENESTAR FAMILIAR FAMILIAR REGIONAL PUTUMAYO

No.	FECHA d	m	a	MODIFICACIONES	ELABORO
0	15	12	24	EMISION INICIAL	D.M.C
1					
2					
3					
4					
5					

VERSION: | ESCALA: 1:50

FECHA: ABR/2025

PLANO No.: 4/4

PLANCHA No. :