

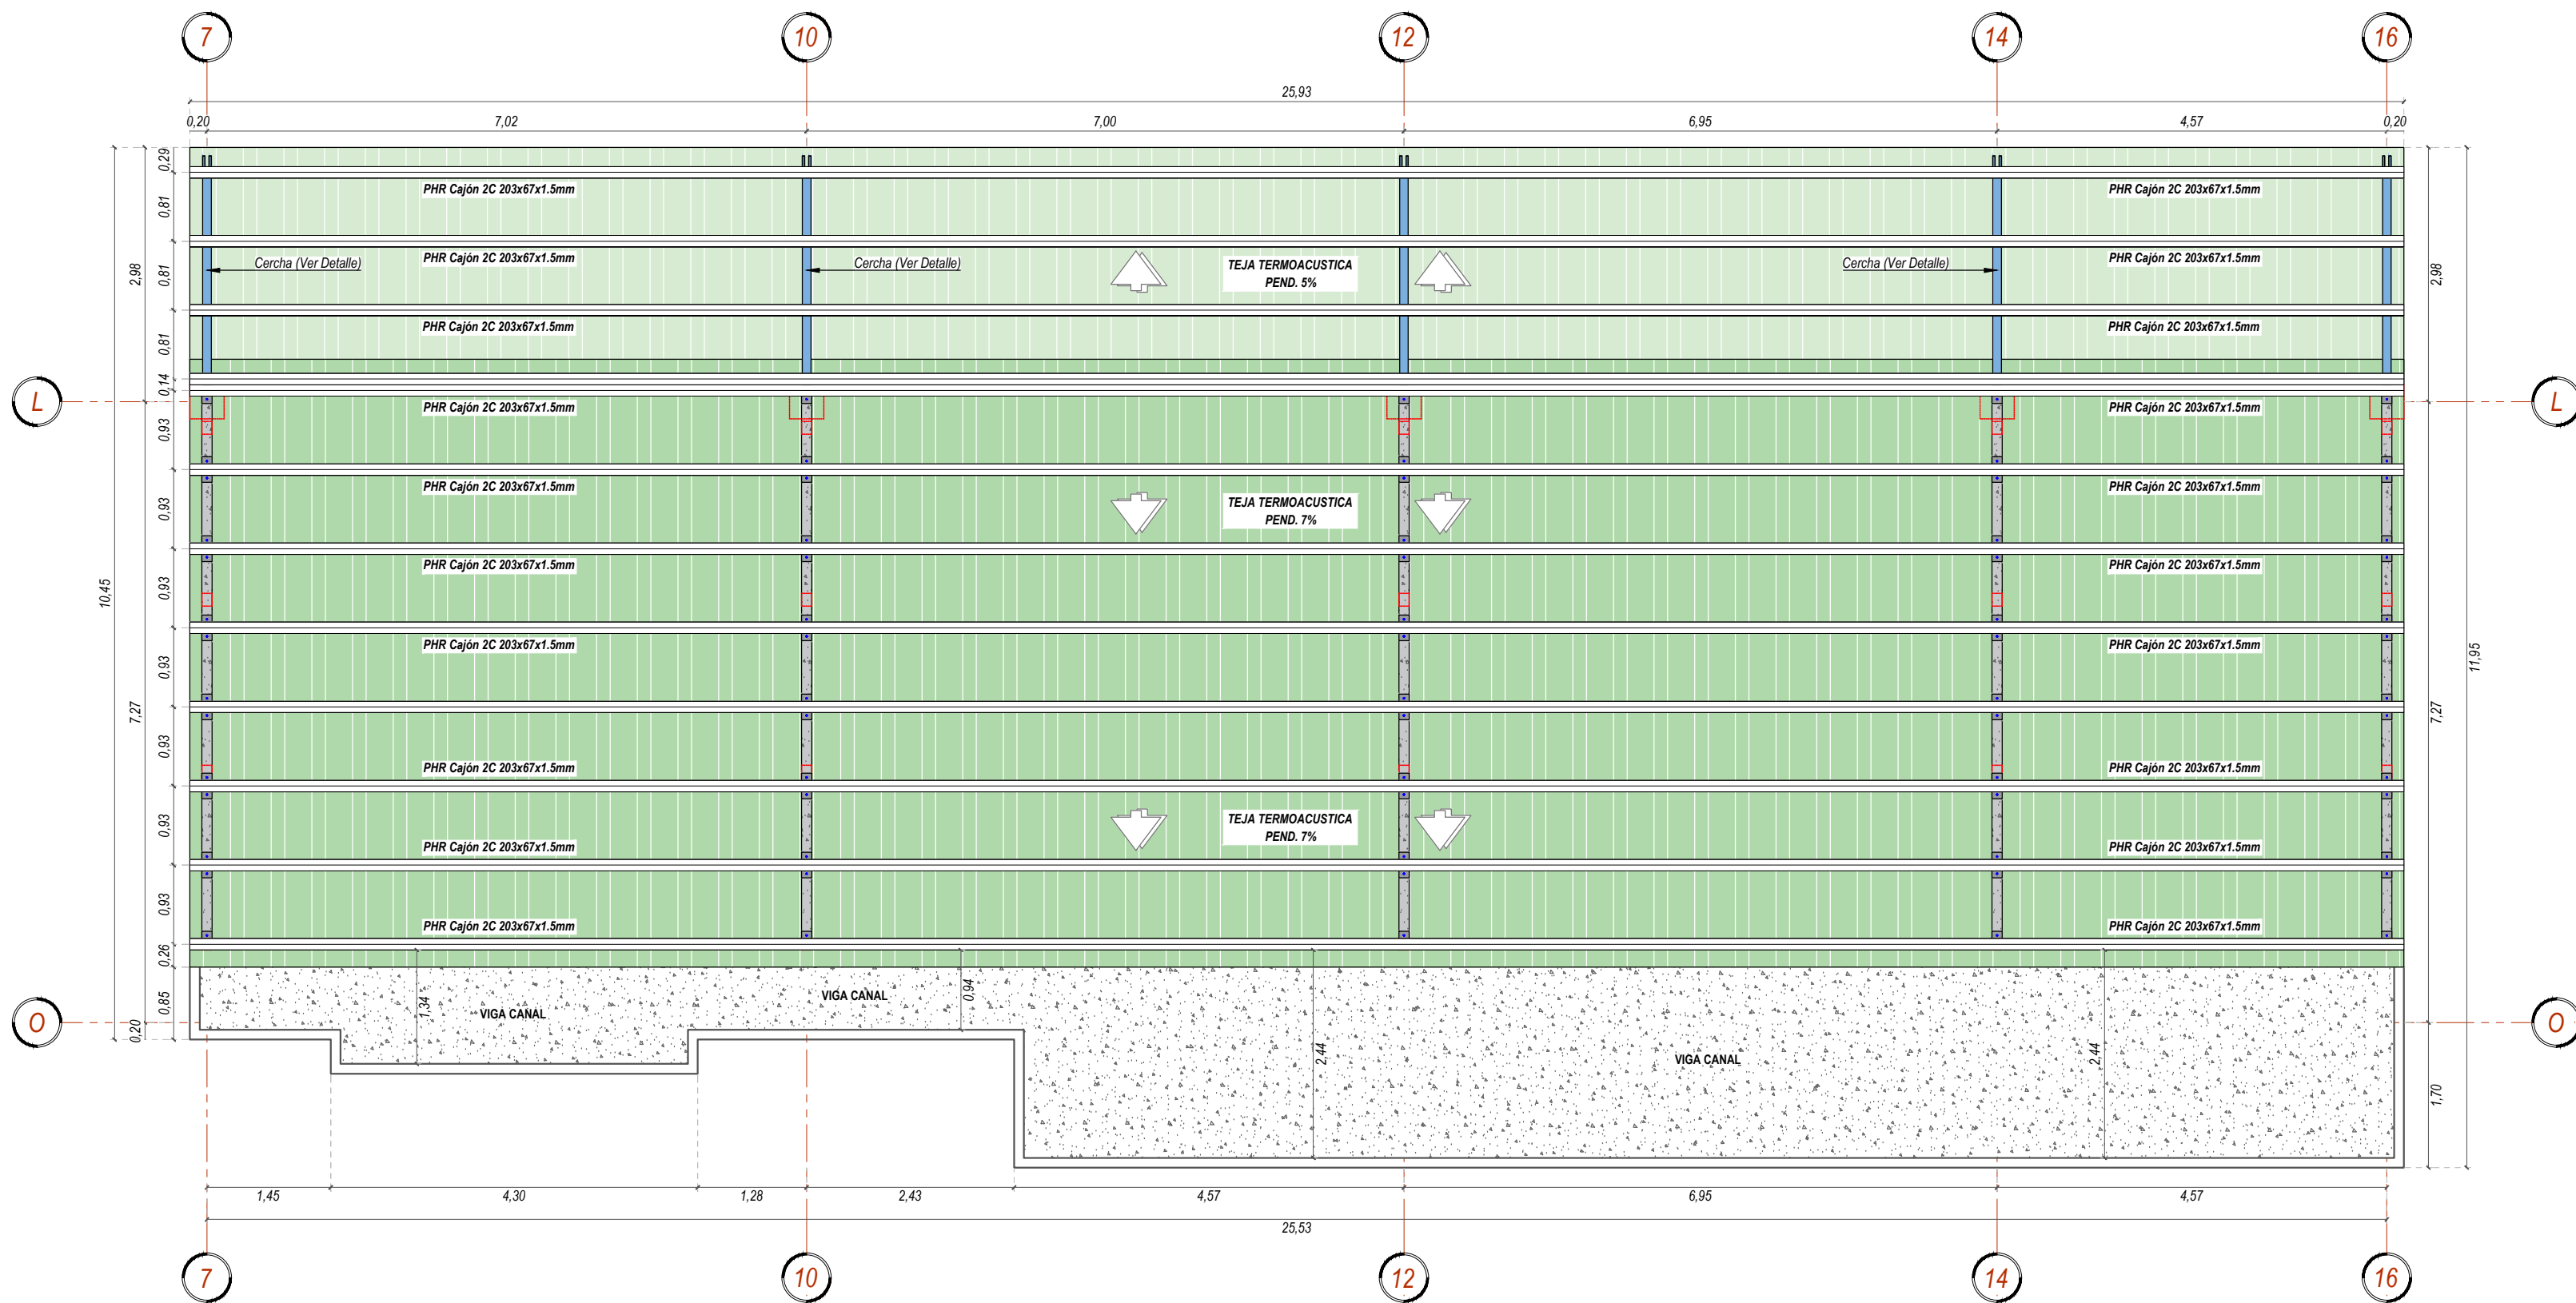
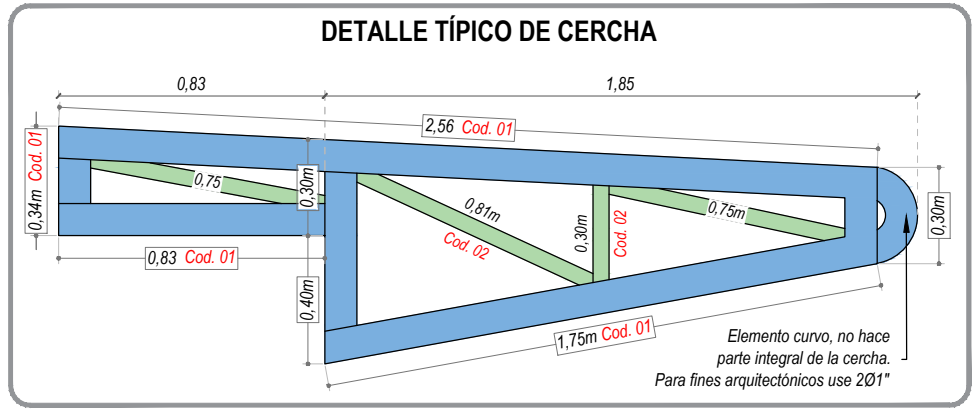
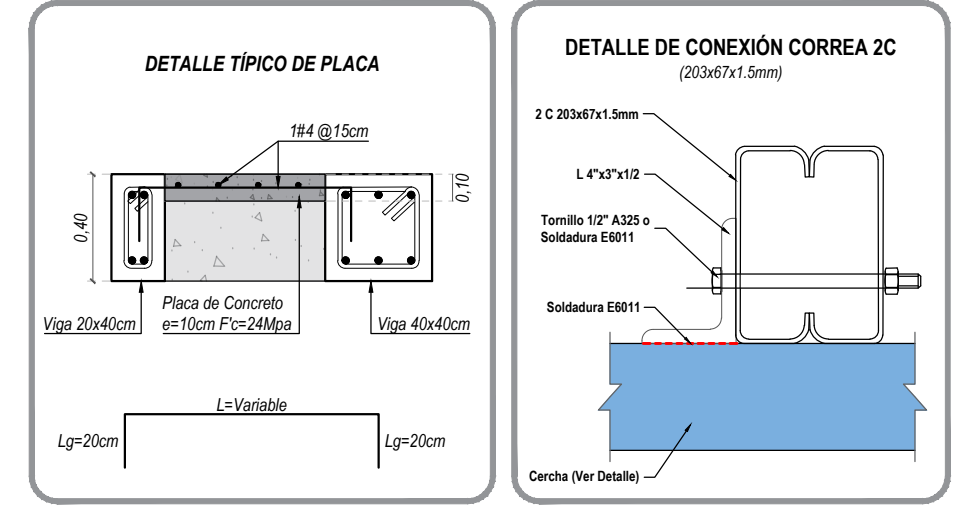
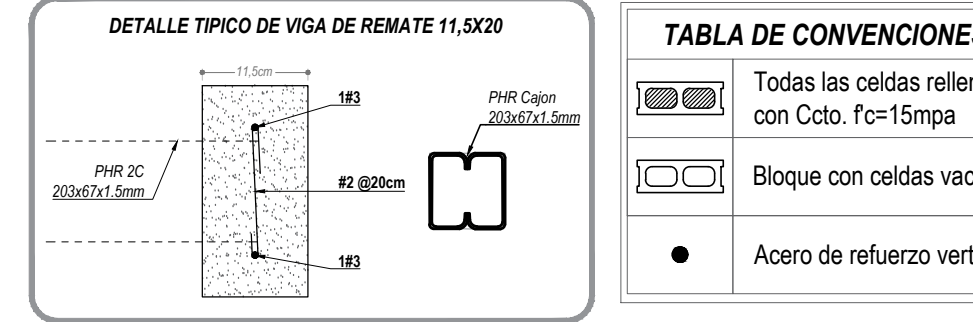
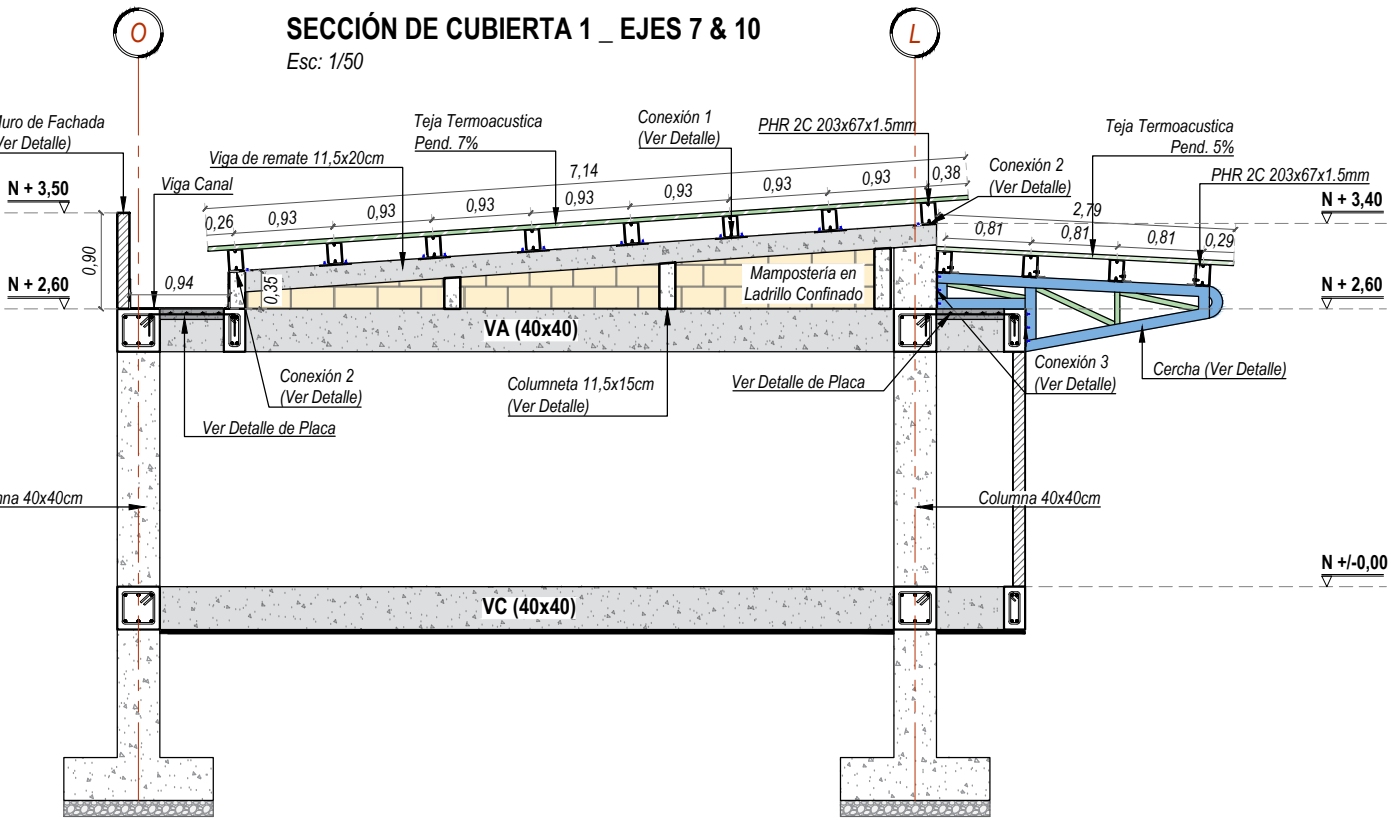
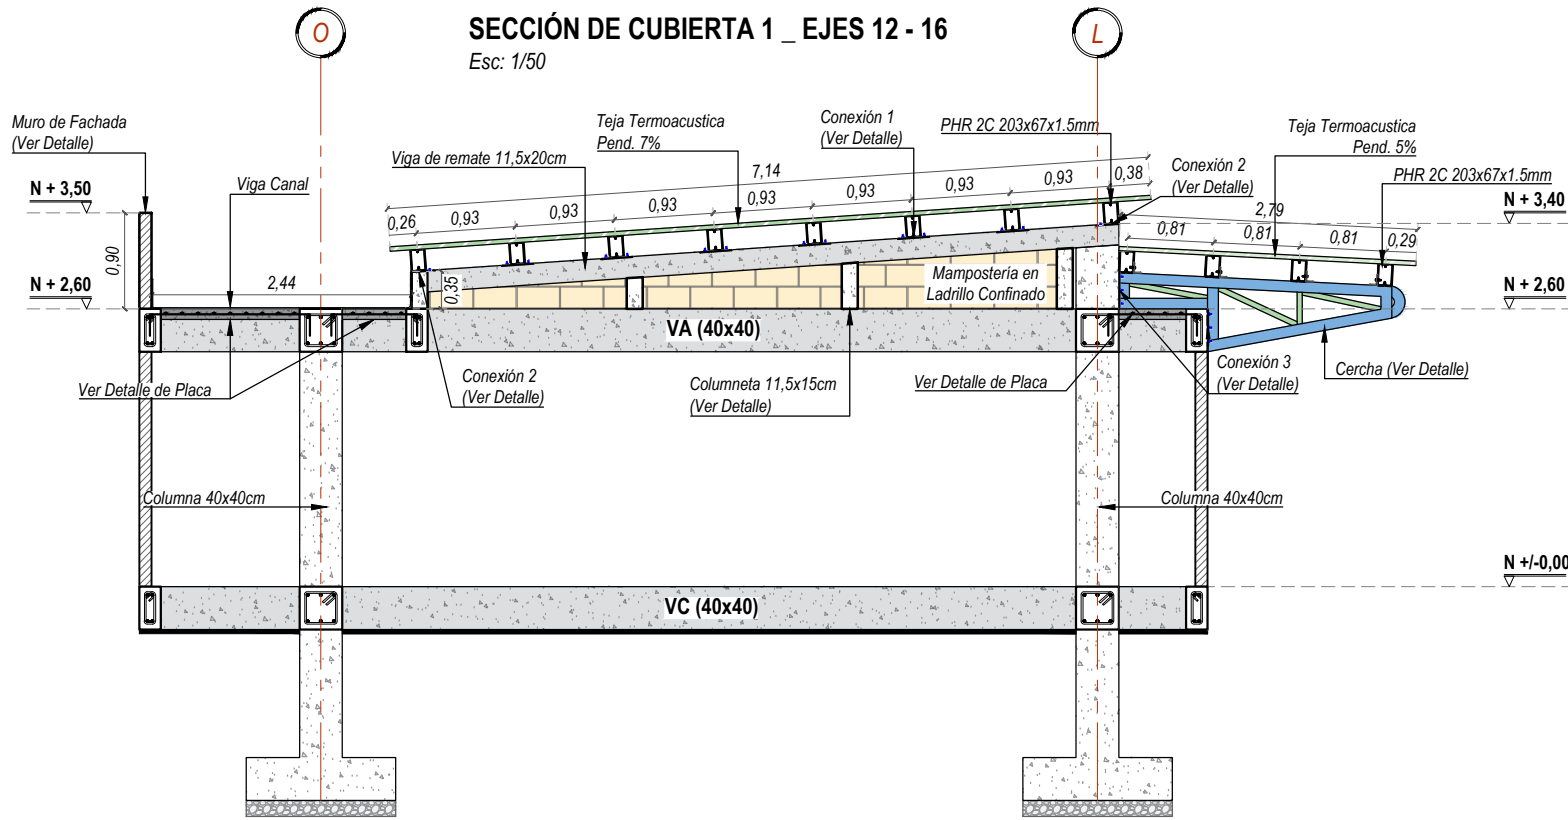
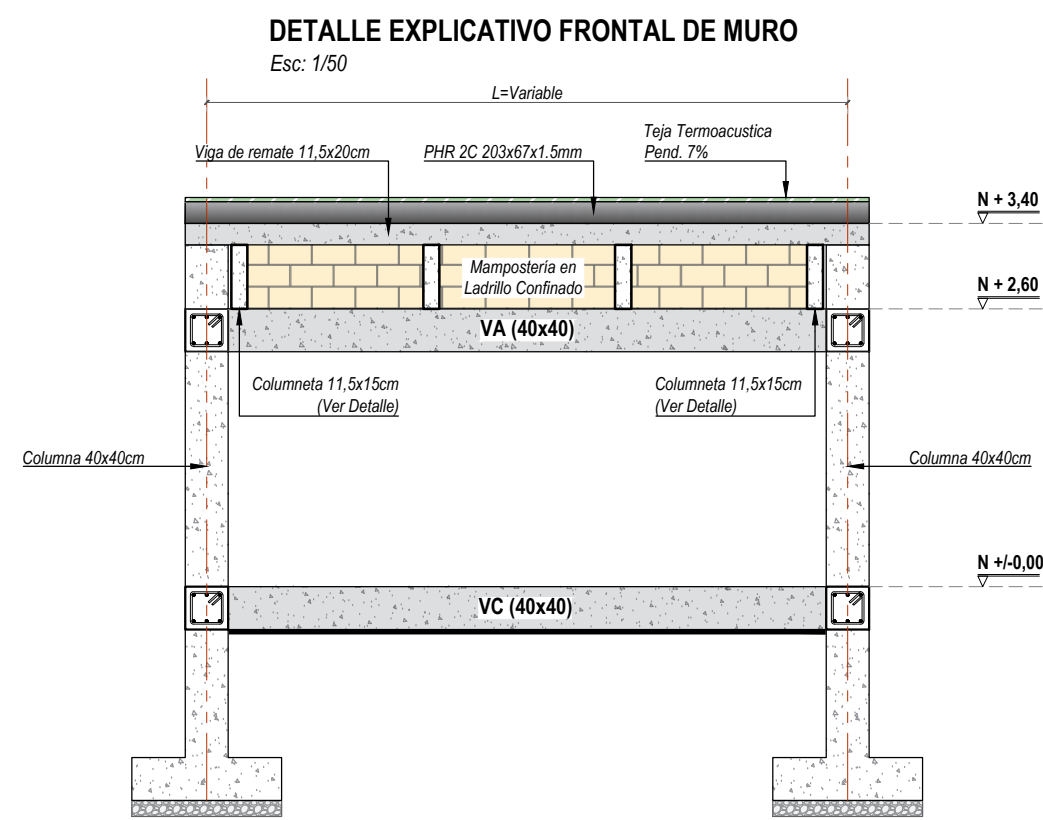
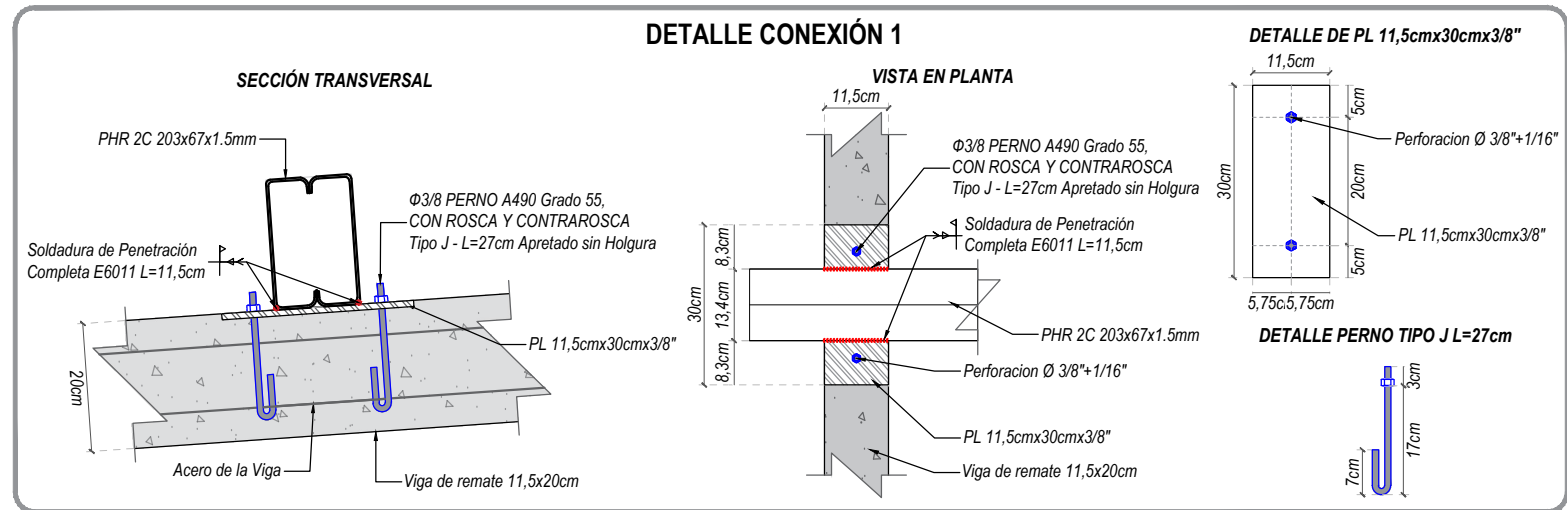


PLANTA ESTRUCTURAL DE CUBIERTA
Esc: 1/50

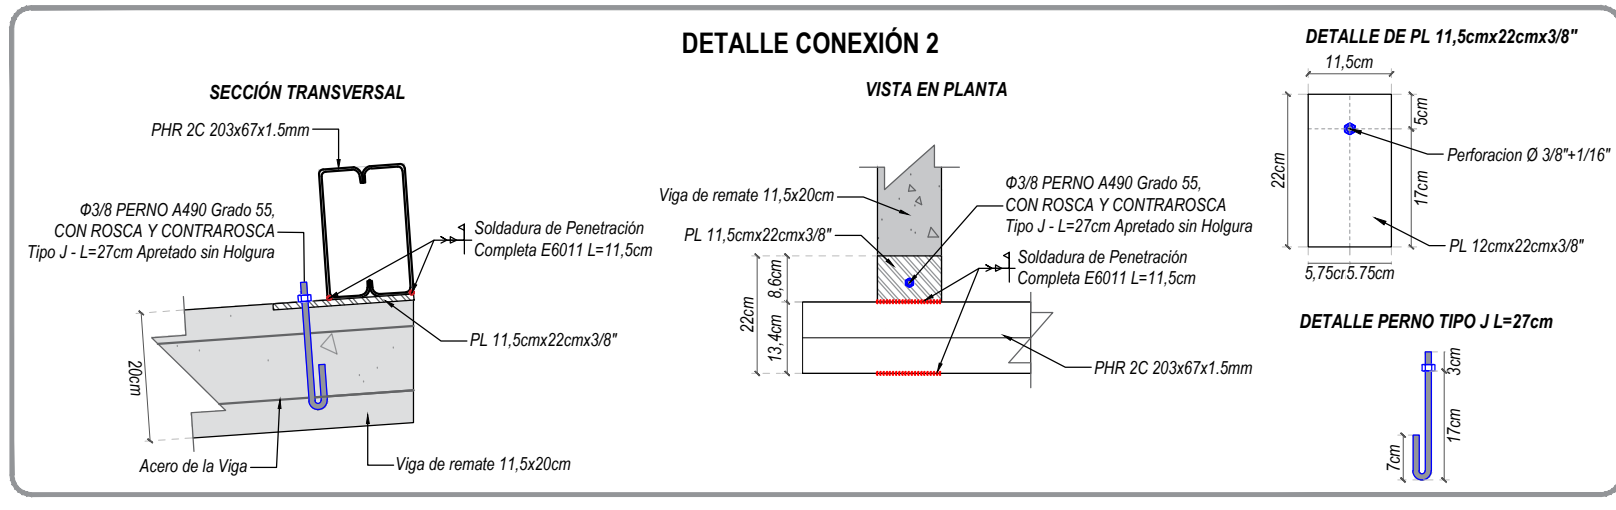

TABLAS DE CÓDIGOS		FORMA
Cod. 01	Perfil Tubular Rectangular ASTM A500 grado C 100x100x4mm	
Cod. 02	Perfil Tubular Rectangular ASTM A500 grado C 100x50x2mm	

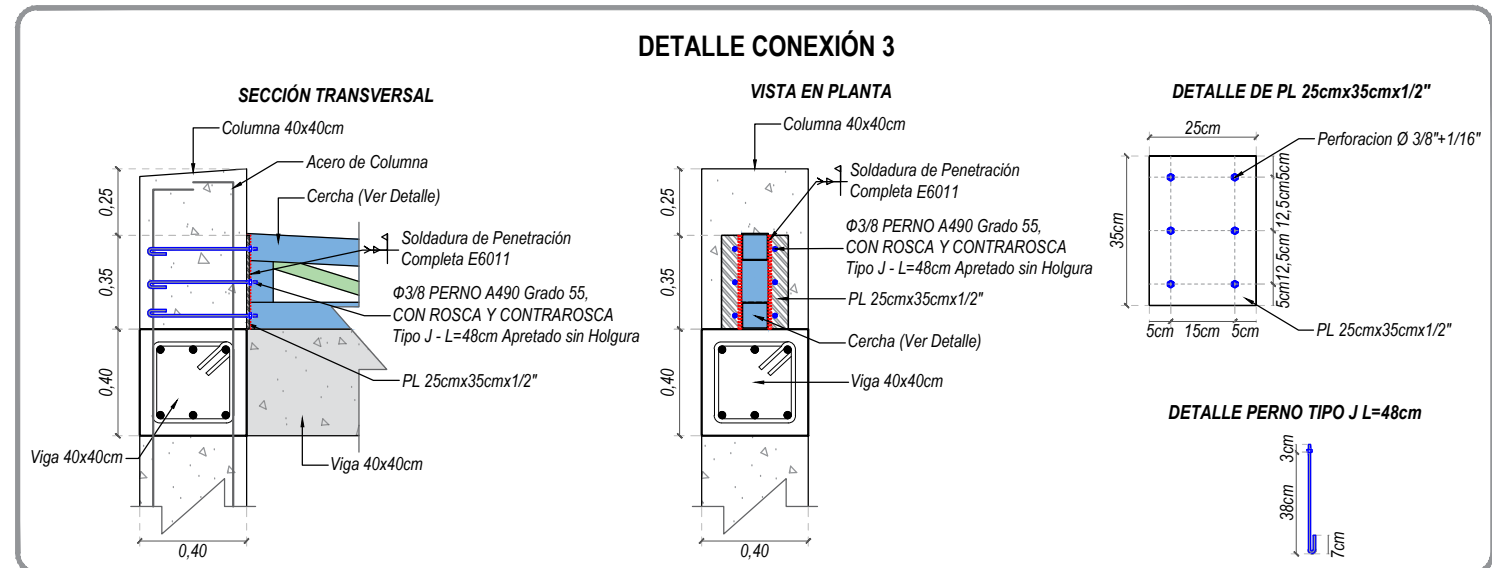

CONTRATO DE CONSULTORIA No. 8603992024

OBJETO
Estudios y Diseños del Centro de Desarrollo Infantil San Francisco del Instituto Colombiano de Bienestar Familiar (ICBF) Regional Putumayo

DISEÑADOR ESTRUCTURAL:
ING. YOLMAN YASMANY YELA
MAGISTER EN INGENIERIA CIVIL

CONSULTOR:
MIGUEL ROBLES S.A.S
R.L. MIGUEL HORACIO ROBLES GUERRERO

INTERVENTOR:
ALLAN EDWARD SANCHEZ QUINCENO

APROBO:
INSTITUTO COLOMBIANO DE BIENESTAR FAMILIAR REGIONAL PUTUMAYO

No.	FECHA	MODIFICACIONES	ELABORO
0	15/12/24	EMISION INICIAL	D.M.C
1			
2			
3			
4			
5			

VERSION: ESCALA: 1/50

FECHA:
ABR/2025

PLANO No.:
4/5

PLANCHA No. :