

PLANTA ESTRUCTURAL DE CUBIERTA

Esc: 1/50

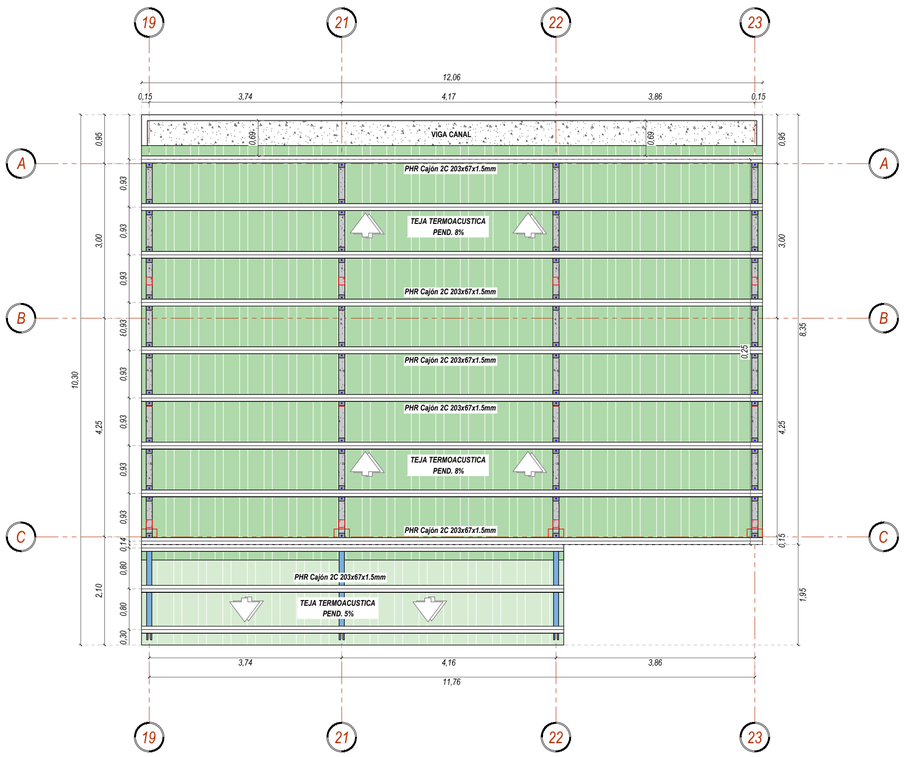


DETALLE TÍPICO DE CERCHA

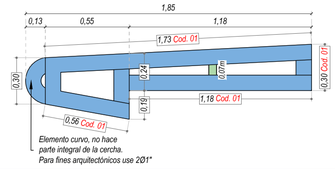


TABLAS DE CÓDIGOS		FORMA
Cod. 01	Perfil Tubular Rectangular ASTM A500 grado C 100x100x4mm	
Cod. 02	Perfil Tubular Rectangular ASTM A500 grado C 100x50x2mm	


DETALLE CONEXIÓN 1

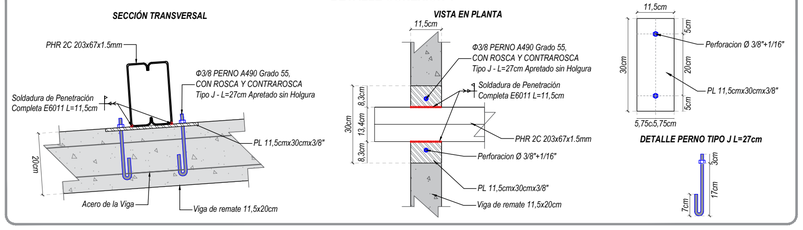


DETALLE CONEXIÓN 2

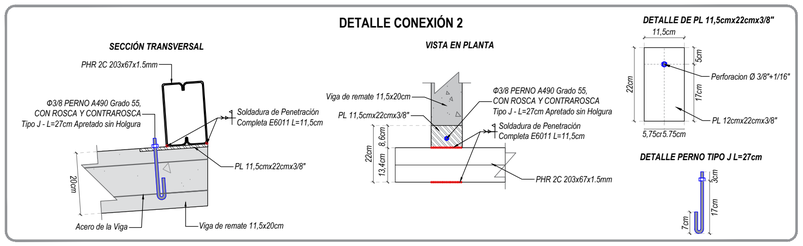

DETALLE CONEXIÓN 3

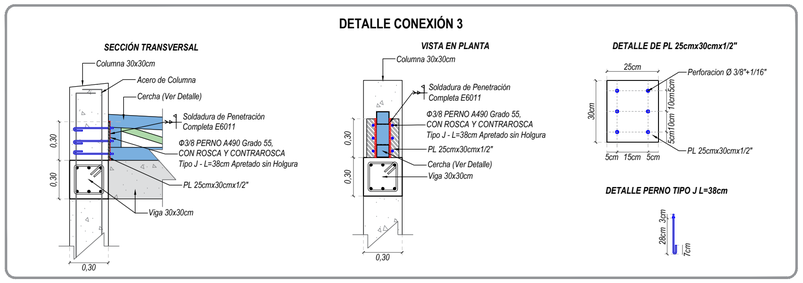


DETALLE TÍPICO DE PLACA

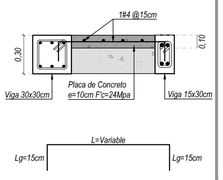

DETALLE DE CONEXIÓN CORREA 2C

(203x67x1.5mm)

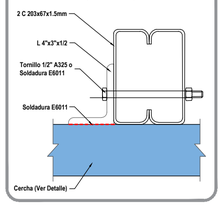

DETALLE TIPICO DE VIGA DE REMATE 11,5X20


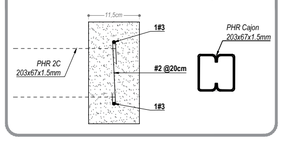



TABLA DE CONVENCIONES

	Todas las celdas rellenas con Ccto. f'c=15mpa
	Bloque con celdas vacías
●	Acero de refuerzo vertical


DETALLE TÍPICO DE MUROS DE FACHADA ELEMENTOS DE MAMPOSTERÍA

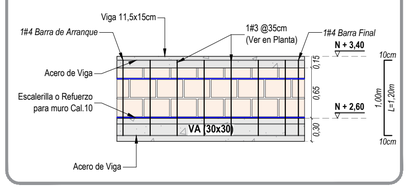


DETALLE DE COLUMNETA 11,5x15cm

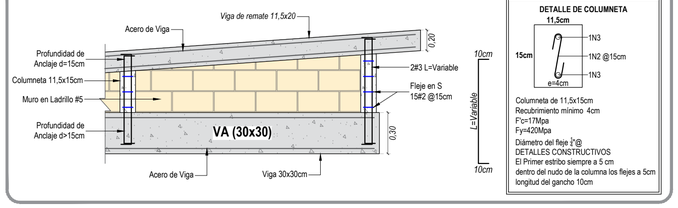


DETALLE DE COLUMNETA 15x11,5cm

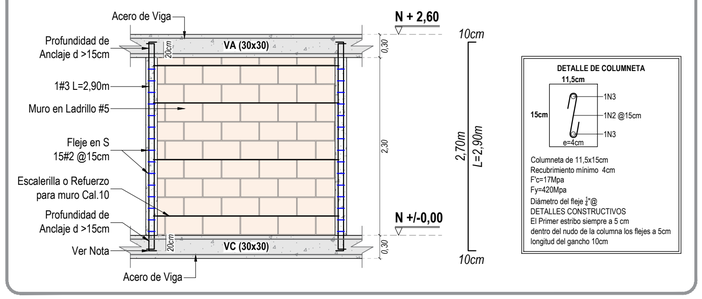

DETALLE DE COLUMNETA PARA MUROS CON L<50cm

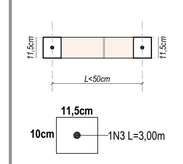


DETALLE DE DILATACIÓN

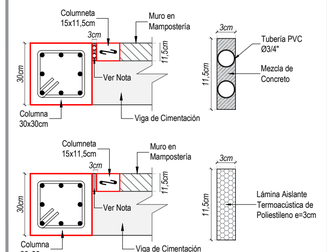

Nota: No se puede rellenar con mezcla húmeda.


SECCIÓN DE CUBIERTA 1 _ EJES 19 - 22

Esc: 1/50

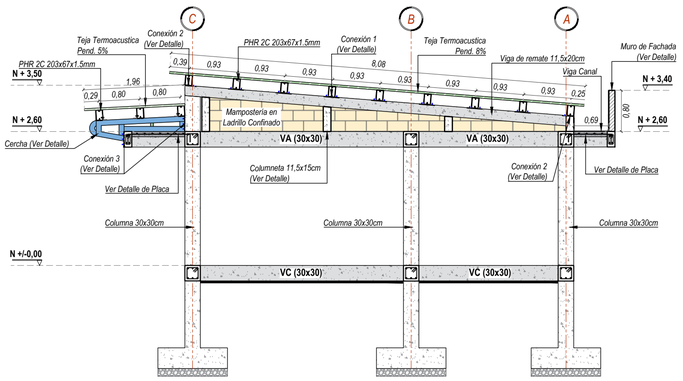


SECCIÓN DE CUBIERTA 2 _ EJE 23

Esc: 1/50

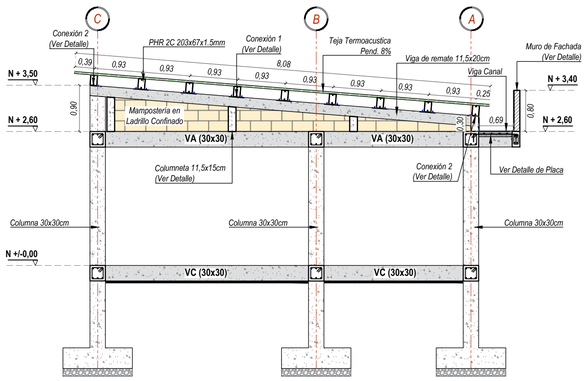


DETALLE EXPLICATIVO FRONTAL DE MURO

Esc: 1/50

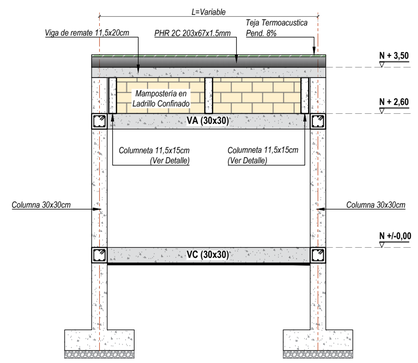

DETALLE DE LADRILLO DE MAMPOSTERÍA DE PERFORACIÓN HORIZONTAL BLOQUE #5

Detalle de Mampostería

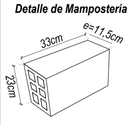

Detalle de Mortero de Pega



Peso/Unidad: 6.2 Kg
Rendimiento con dilatación de 1cm: 12.25 unidades/m2
Pesom2: 75.95 Kg/m2 de muro
Clasificación: Tipo PH. Unidad de Mampostería de Perforación Horizontal.
Resistencia a la compresión (mínima): 2.0Mpa (20Kgf/cm2)
Absorción de agua máxima: 14%
Normas aplicadas: ICONTEC NCT 4205-2, AIS NSR-10, ASTM C56-C212-C216.

No.	FECHA d	m	a	MODIFICACIONES	ELABORO
0	15	12	24	EMISION INICIAL	D.M.C
1					
2					
3					
4					
5					

BIENESTAR FAMILIAR

Miguel Robles SAS
ASESORIA · INTERVENTORIA · PROYECTOS

YOLMAN YELA
Consultores integrales

CONTRATO DE CONSULTORIA No. 86003992024

OBJETO
Estudios y Diseños del Centro de Desarrollo Infantil San Francisco Del Instituto Colombiano de Bienestar Familiar (ICBF) Regional Putumayo

DISEÑADOR ESTRUCTURAL:

ING. YOLMAN YASMANY YELA
MAGISTER EN INGENIERÍA CIVIL

CONSULTOR:

MIGUEL ROBLES S.A.S
R.L. MIGUEL HORACIO ROBLES GUERRERO

INTERVENTOR:

ALLAN EDWARD SANCHEZ QUINCENO

APROBO:

INSTITUTO COLOMBIANO DE BIENESTAR FAMILIAR FAMILIAR REGIONAL PUTUMAYO

VERSION: | ESCALA: 1/50

FECHA: ABR/2025

PLANO No.: 3/3

PLANCHA No. :