



PLANTA ESTRUCTURAL DE CUBIERTA


Esc: 1/50

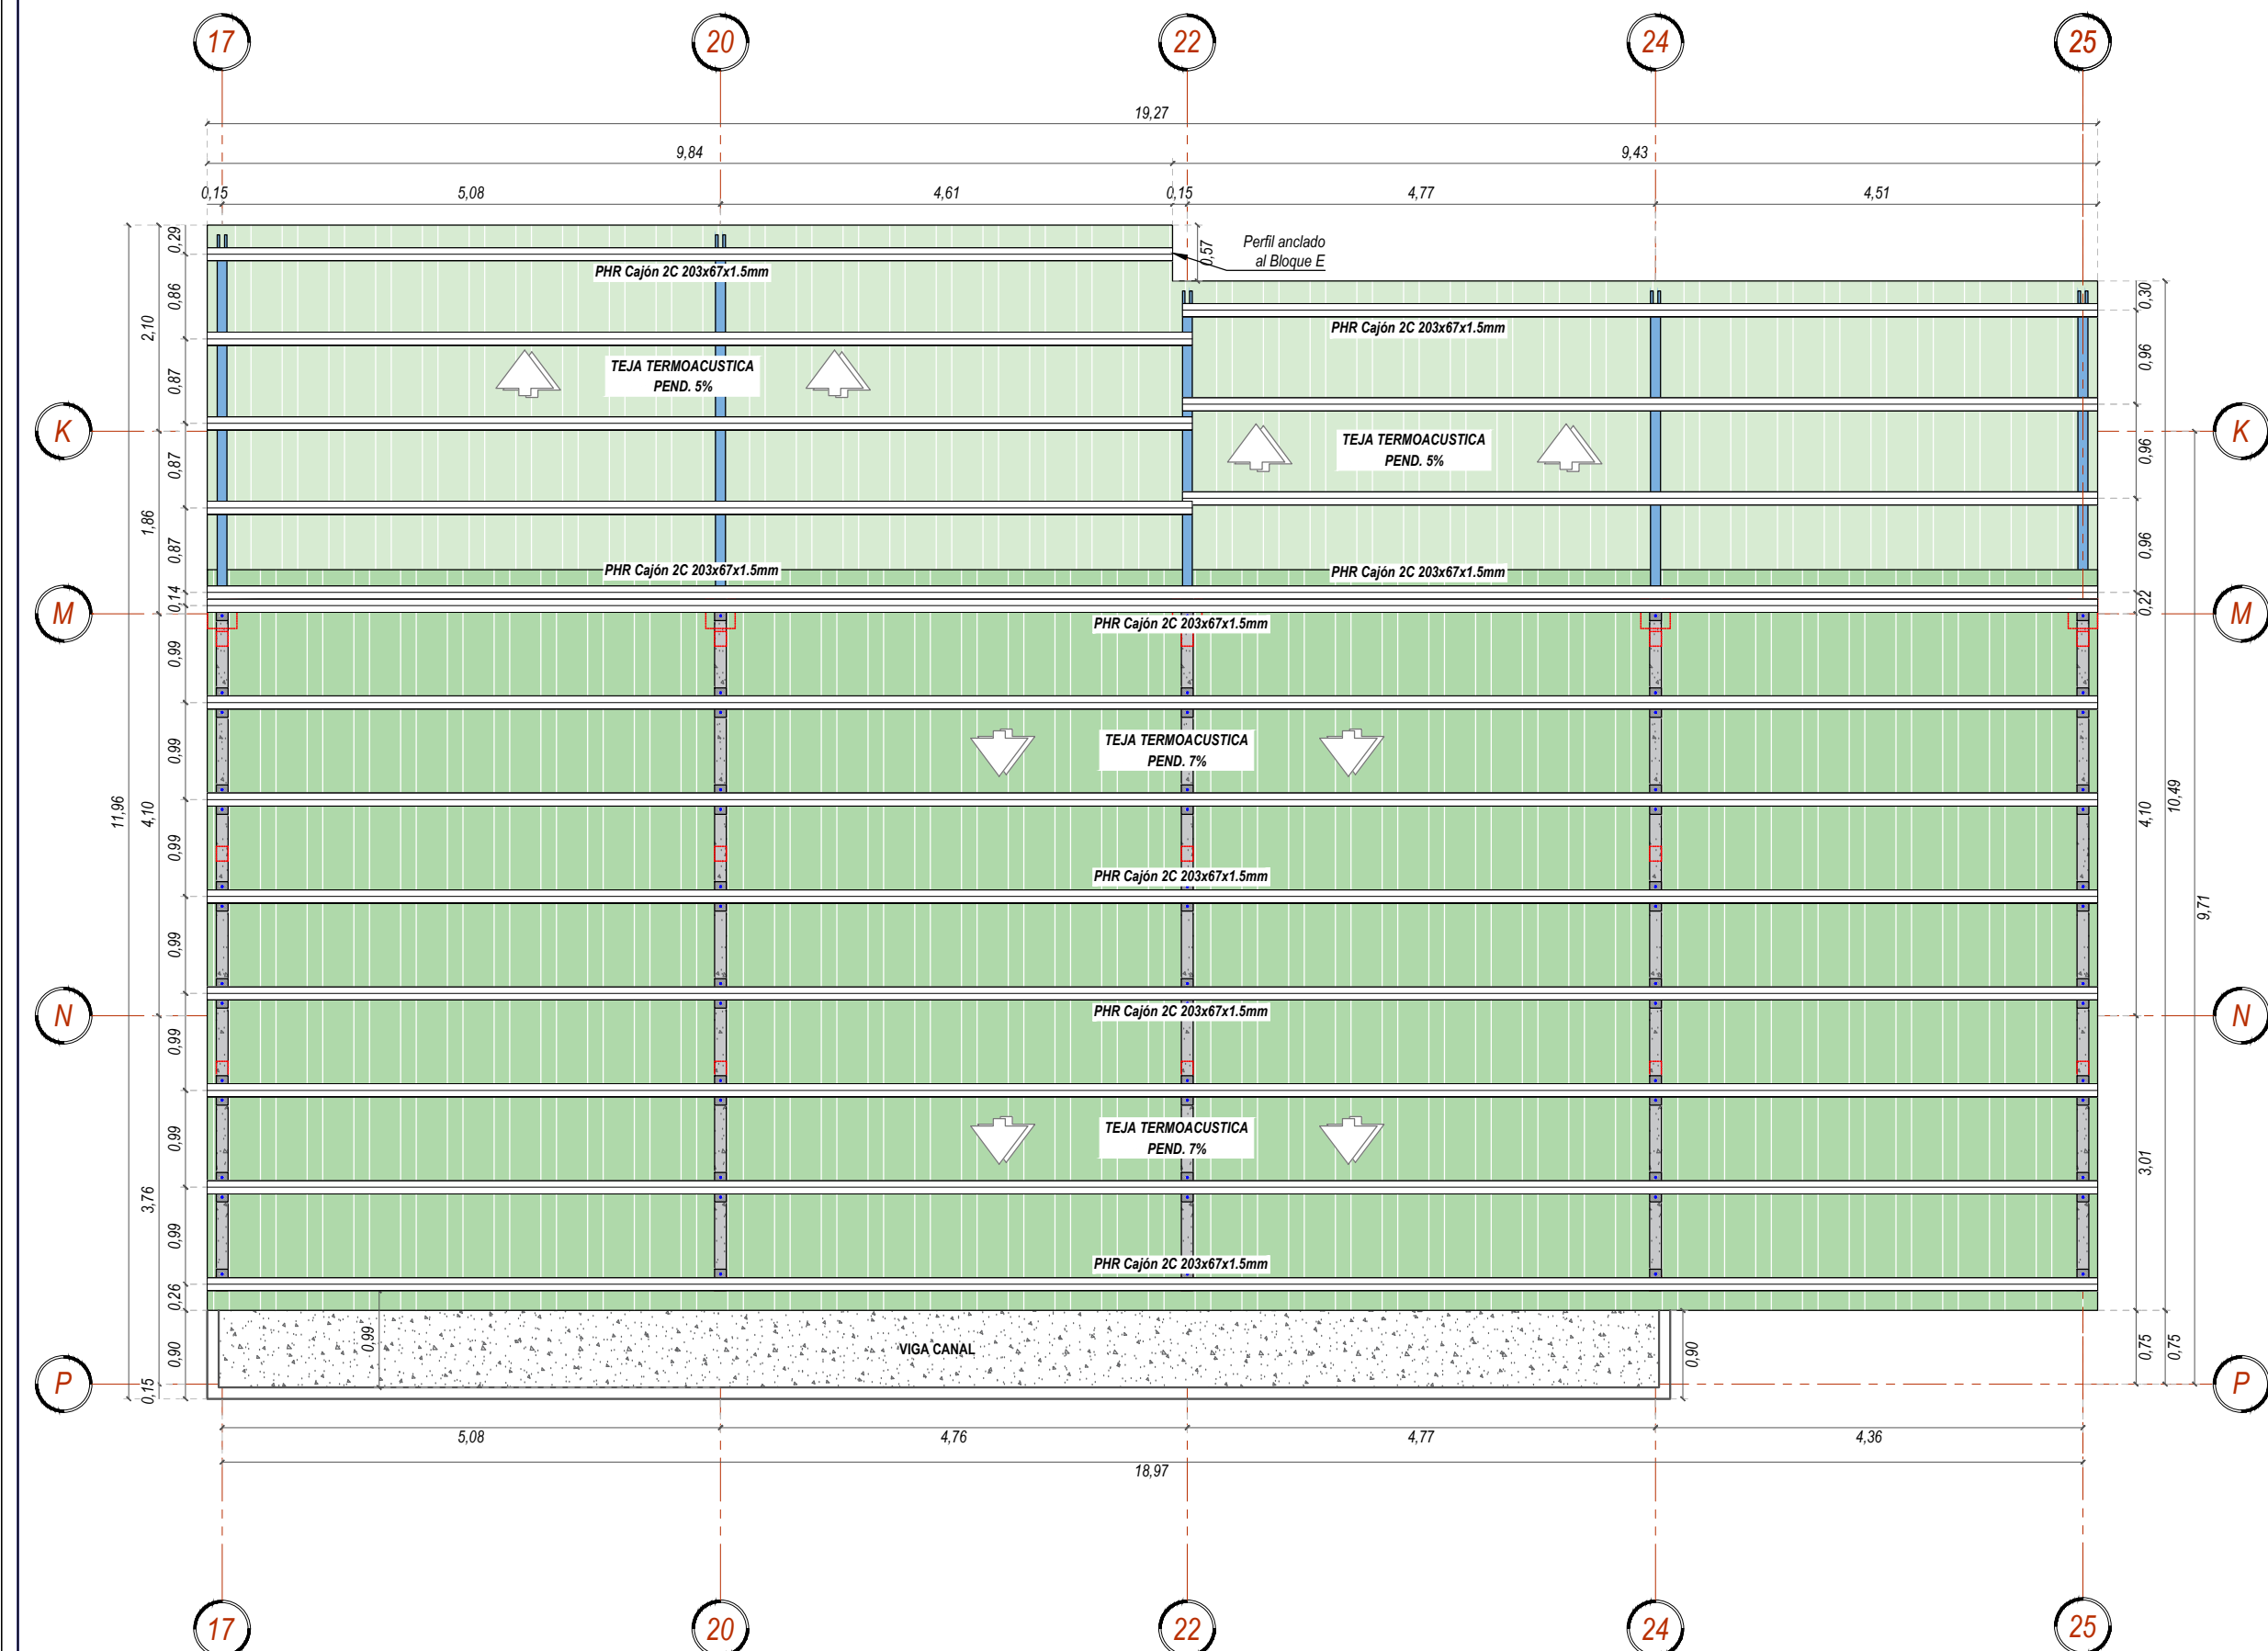

DETALLE TÍPICO DE CERCHA 1

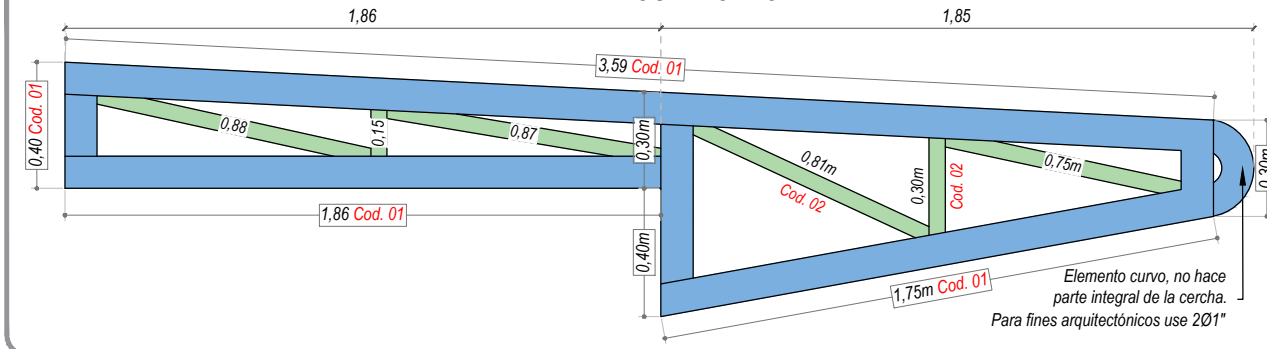

DETALLE TÍPICO DE CERCHA 2

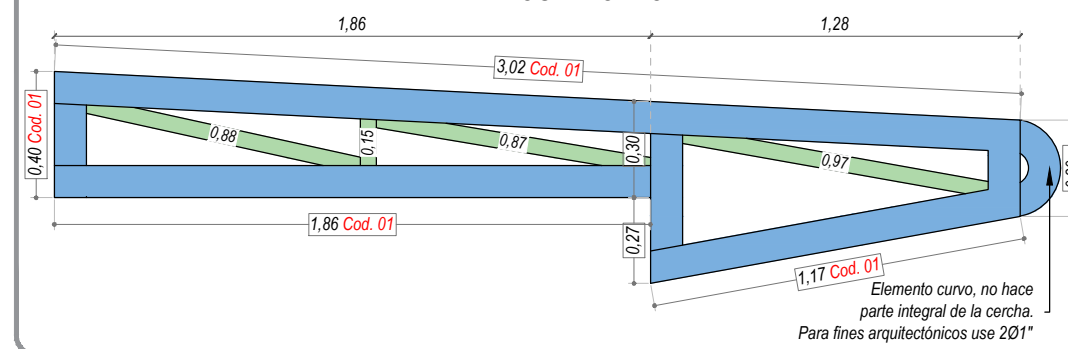

TABLAS DE CÓDIGOS

FORMA

Cod. 01

Perfil Tubular Rectangular ASTM A500 grado C 100x100x4mm




Cod. 02


Perfil Tubular Rectangular ASTM A500 grado C 100x50x2mm




DETALLE TÍPICO DE PLACA

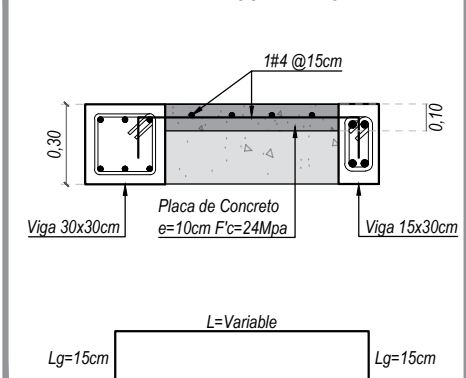


DETALLE DE CONEXIÓN CORREA 2C

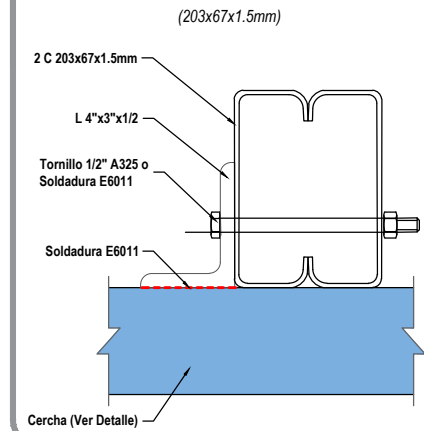

DETALLE TÍPICO DE VIGA DE REMATE 11,5X20

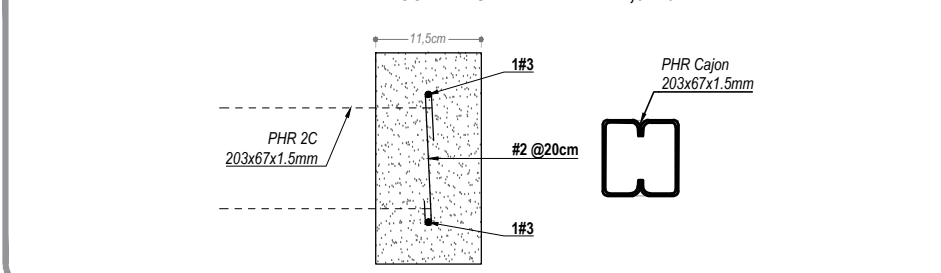

DETALLE DE COLUMNETA 11,5x15cm

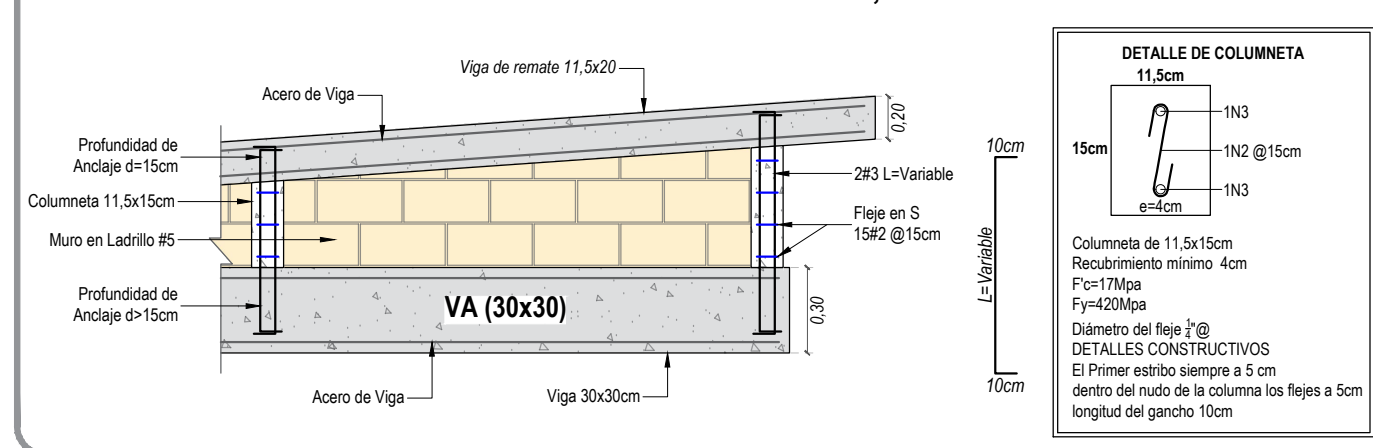

DETALLE TÍPICO DE MUROS DE FACHADA ELEMENTOS DE MAMPOSTERÍA


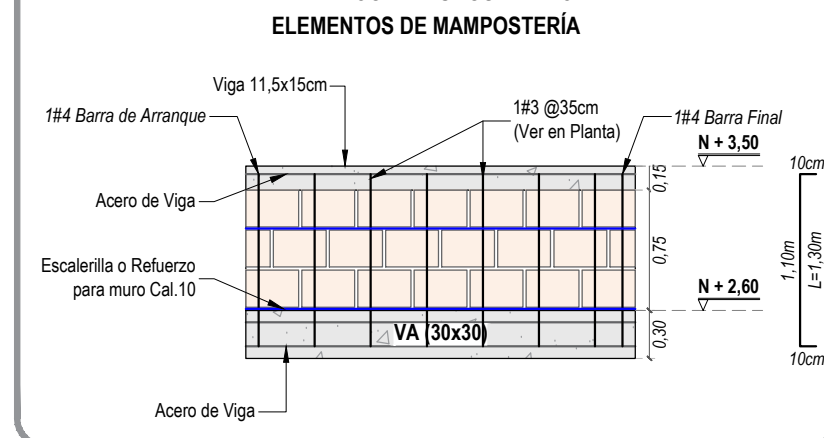


TABLA DE CONVENCIONES

	Todas las celdas rellenas con Ccto. Fc=15mpa
	Bloque con celdas vacías
	Acero de refuerzo vertical


SECCIÓN DE CUBIERTA 1 _ EJES 17 - 20

Esc: 1/50

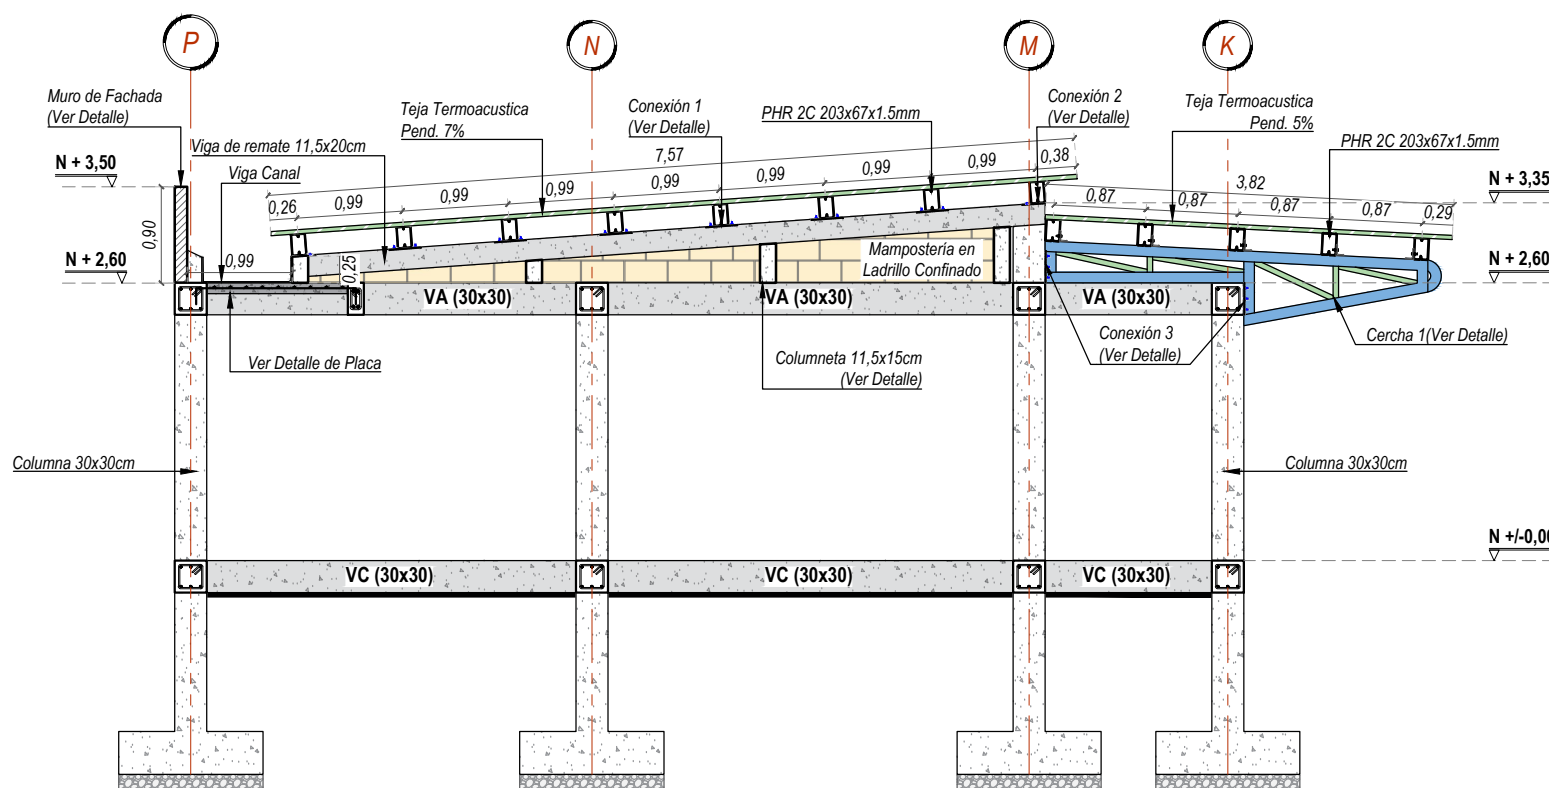


SECCIÓN DE CUBIERTA 2 _ EJES 22 - 24

Esc: 1/50

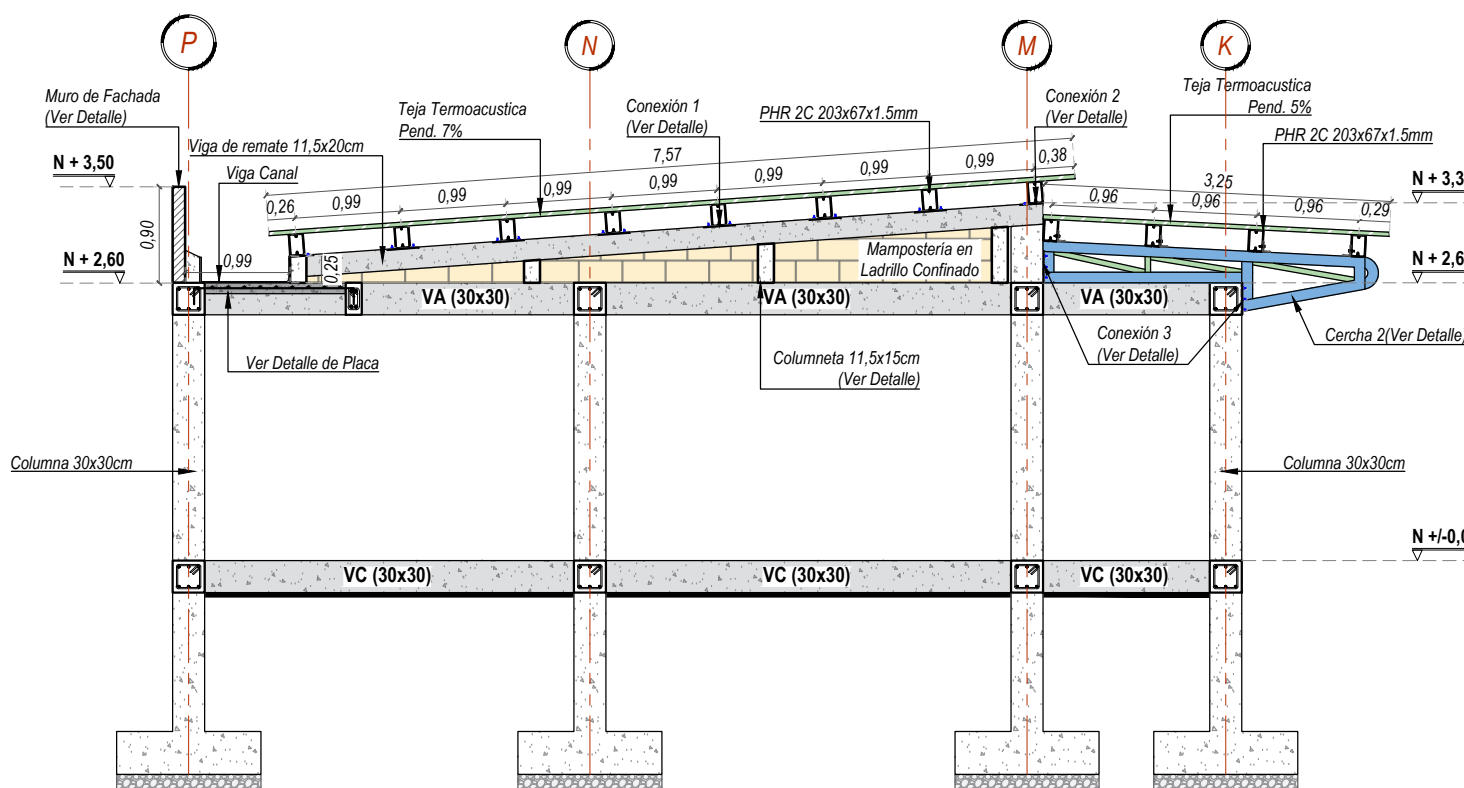


DETALLE EXPLICATIVO FRONTAL DE MURO


Esc: 1/50

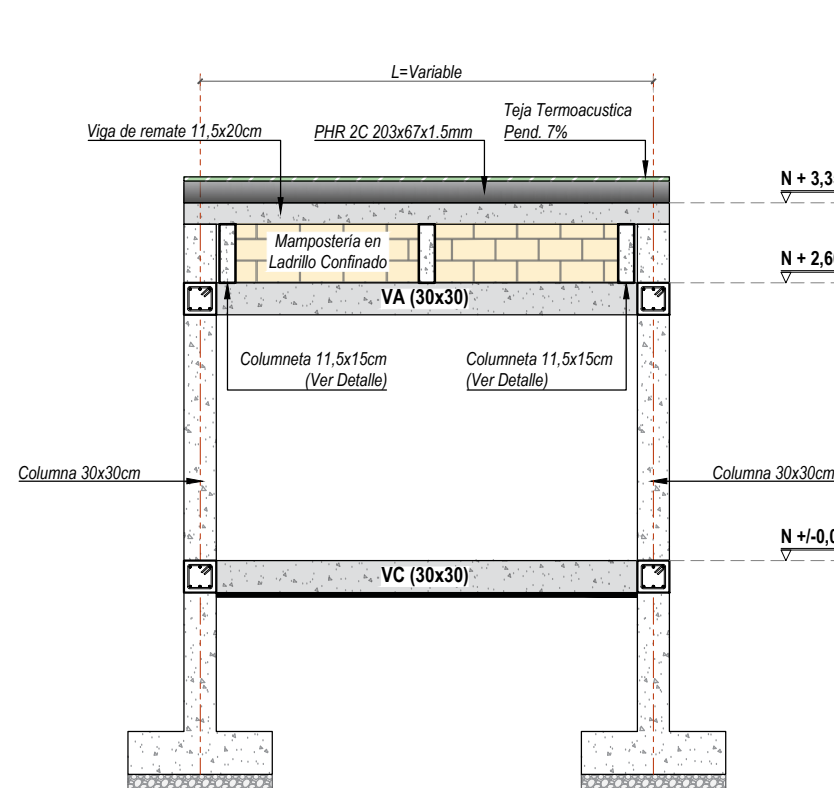

DETALLE CONEXIÓN 1

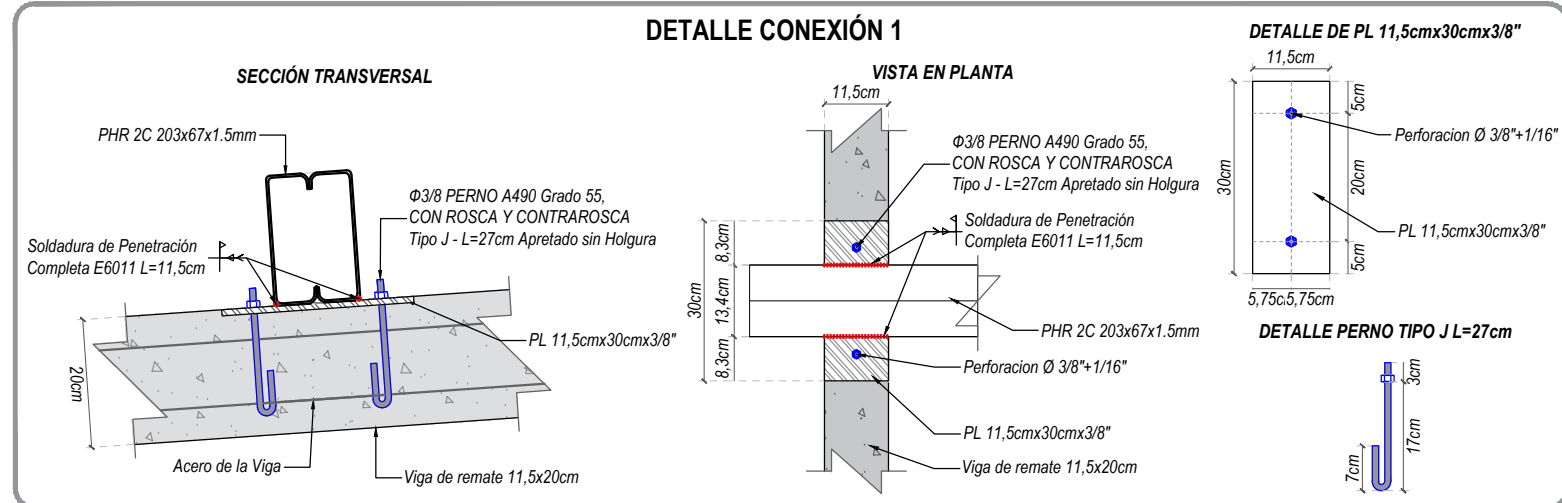

DETALLE CONEXIÓN 2

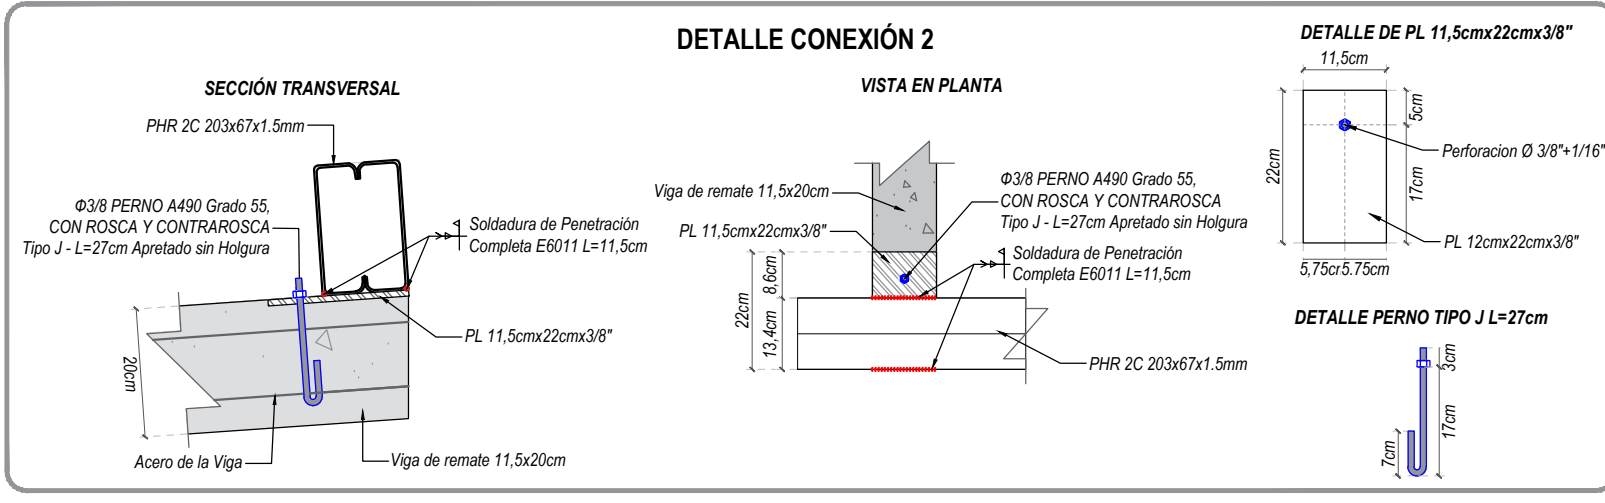

DETALLE CONEXIÓN 3

