



## PLANTA ESTRUCTURAL DE CUBIERTA

Esc: 1/50

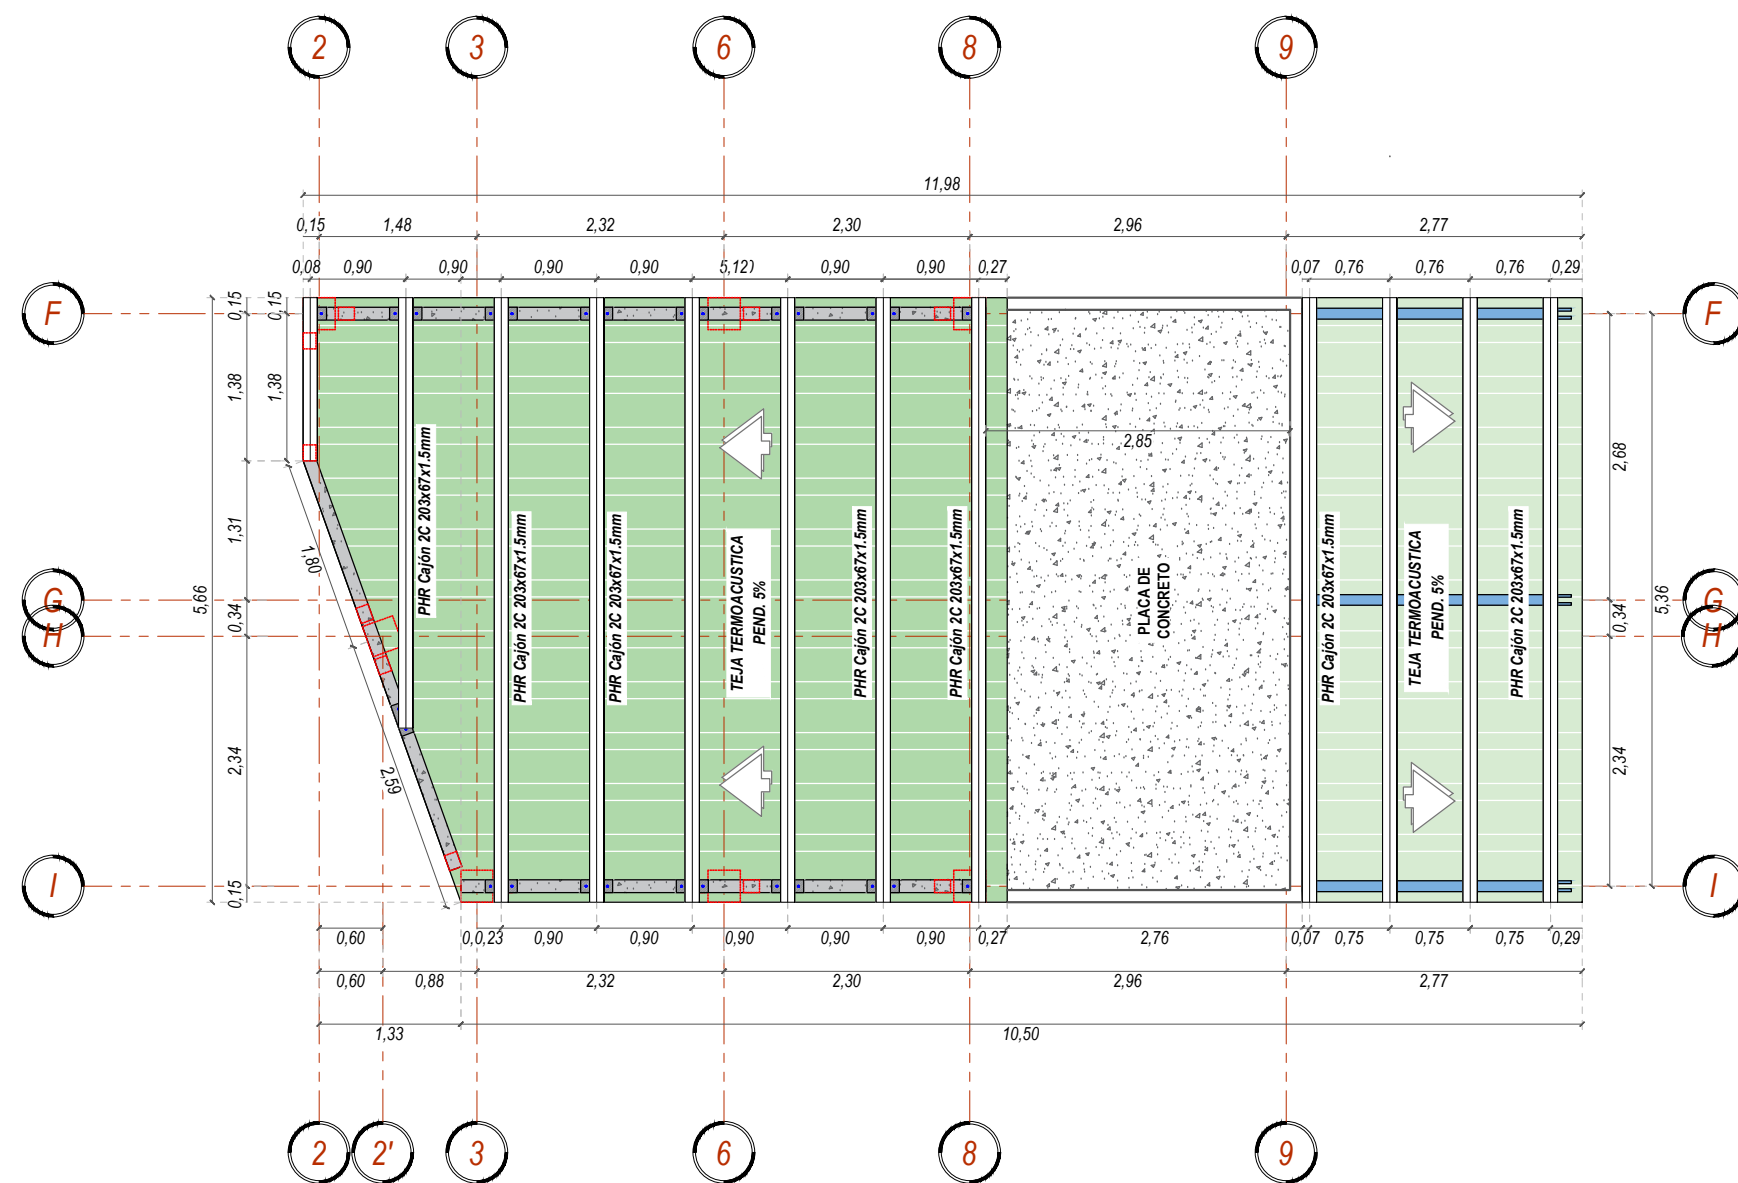


## SECCIÓN DE CUBIERTA

Esc: 1/50

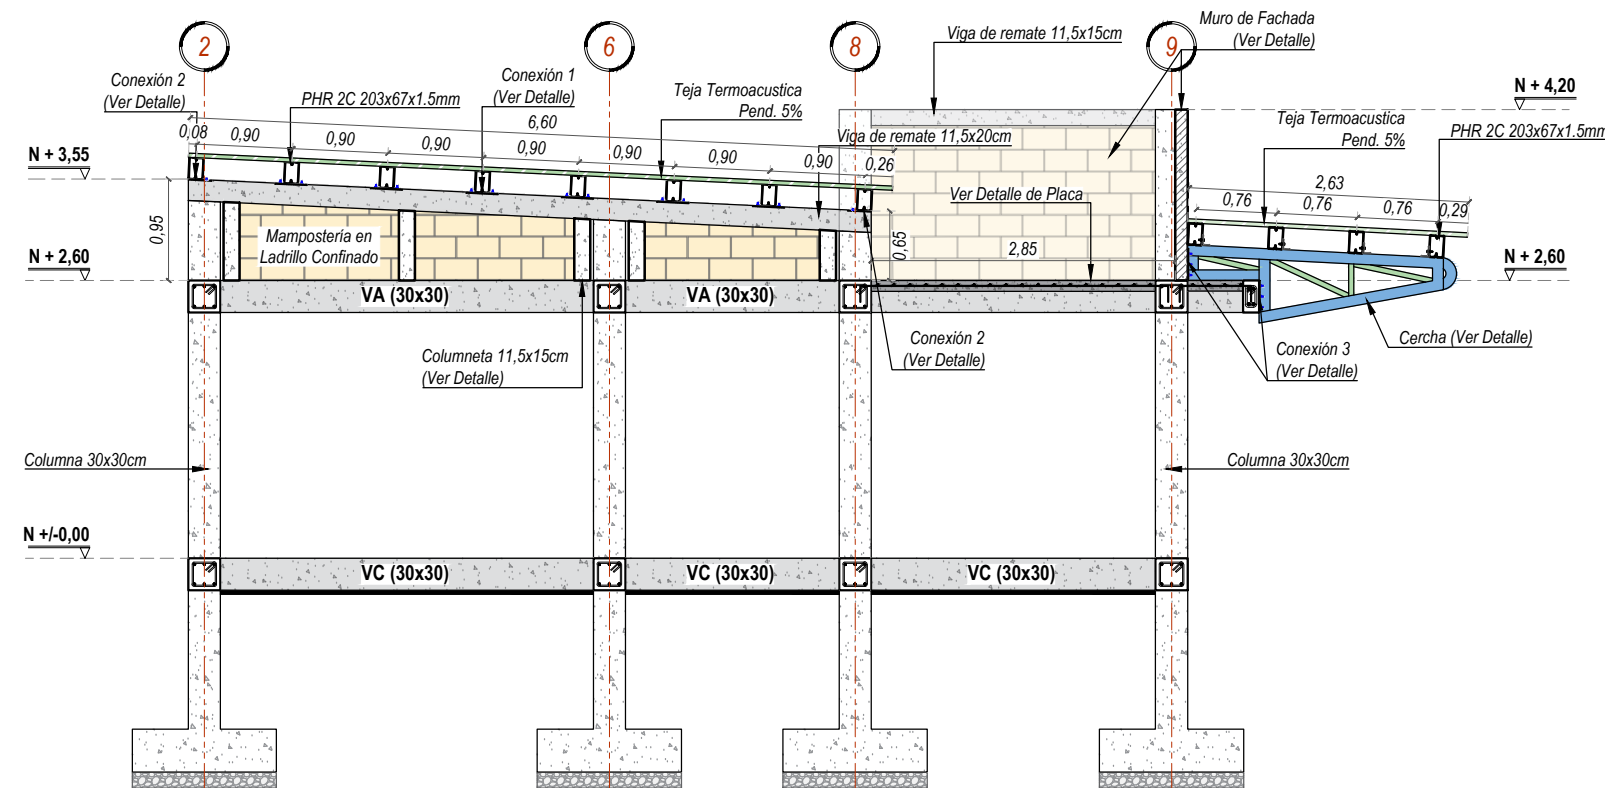

## DETALLE EXPLICATIVO FRONTAL DE MURO

Esc: 1/50

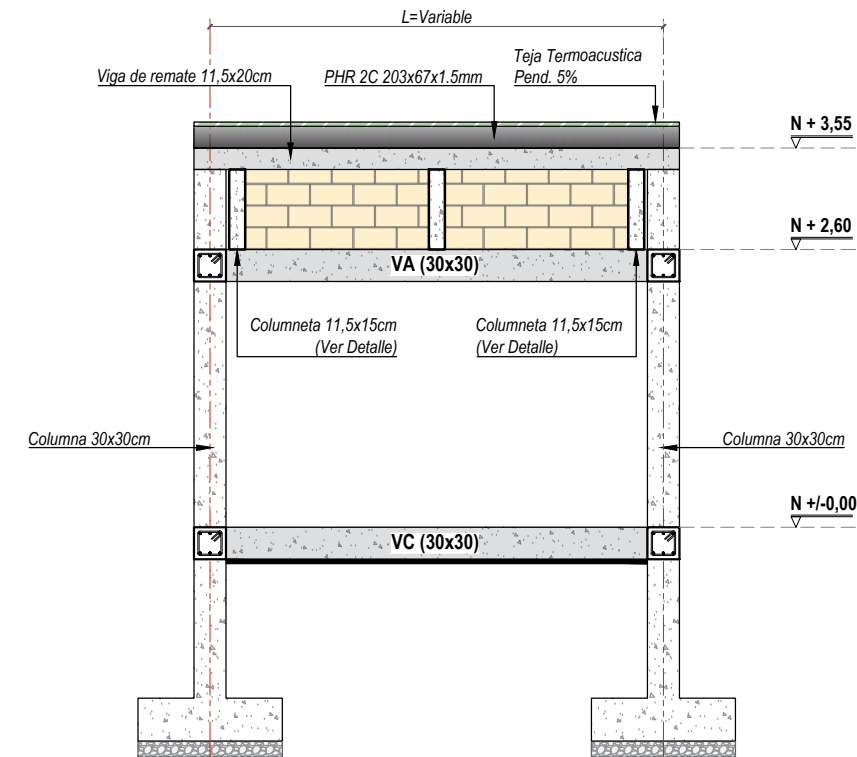


## TABLAS DE CÓDIGOS


## FORMA

|                |                                                          |                                                                                     |
|----------------|----------------------------------------------------------|-------------------------------------------------------------------------------------|
| <b>Cod. 01</b> | Perfil Tubular Rectangular ASTM A500 grado C 100x100x4mm |  |
| <b>Cod. 02</b> | Perfil Tubular Rectangular ASTM A500 grado C 100x50x2mm  |  |


## DETALLE TÍPICO DE VIGA DE REMATE 11,5x20

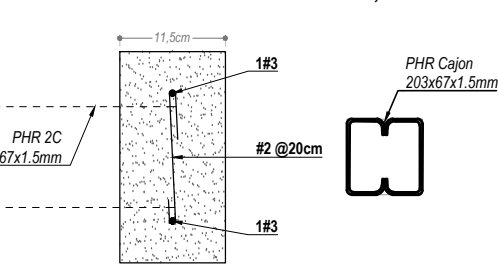


## DETALLE TÍPICO DE CERCHA

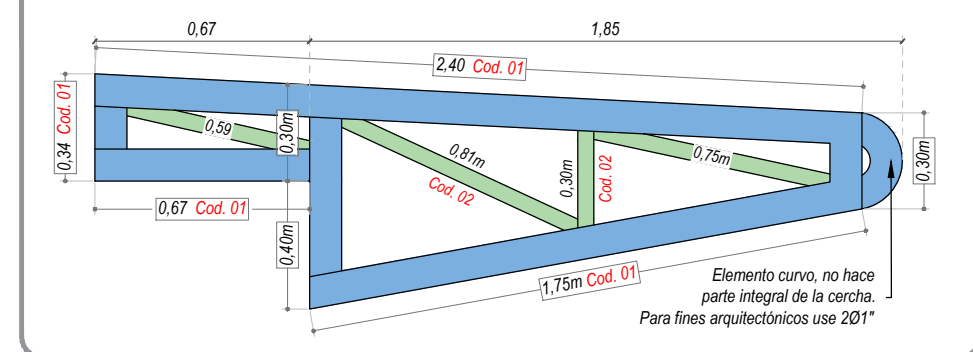


## DETALLE DE COLUMNETA 11,5x15cm

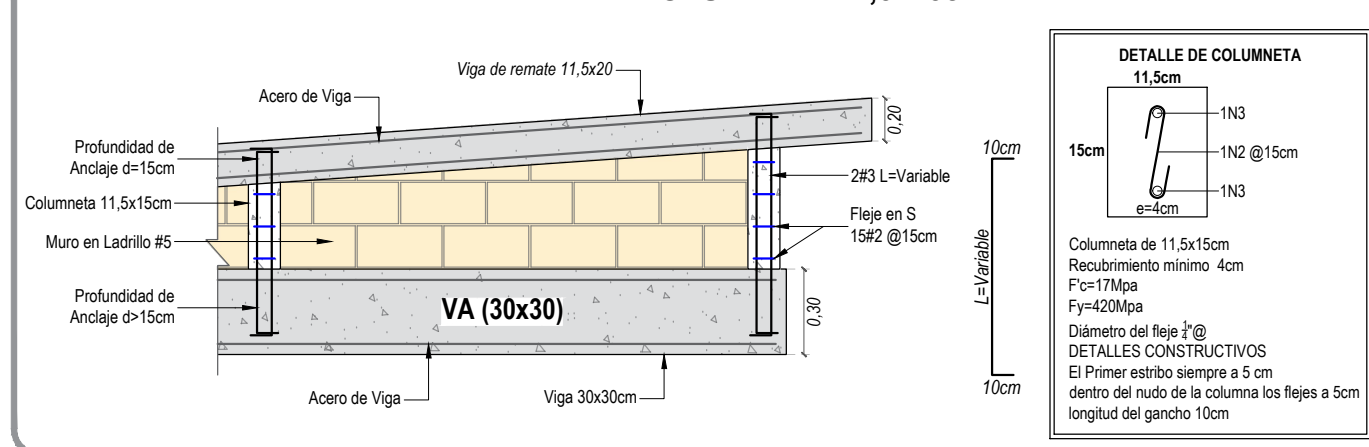


## DETALLE TÍPICO DE PLACA

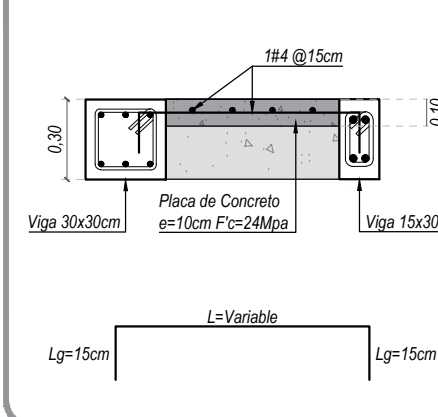


## DETALLE DE CONEXIÓN CORREA 2C

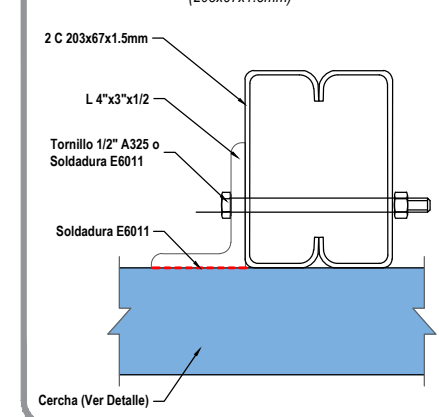


## DETALLE TÍPICO DE MUROS DE FACHADA ELEMENTOS DE MAMPOSTERÍA

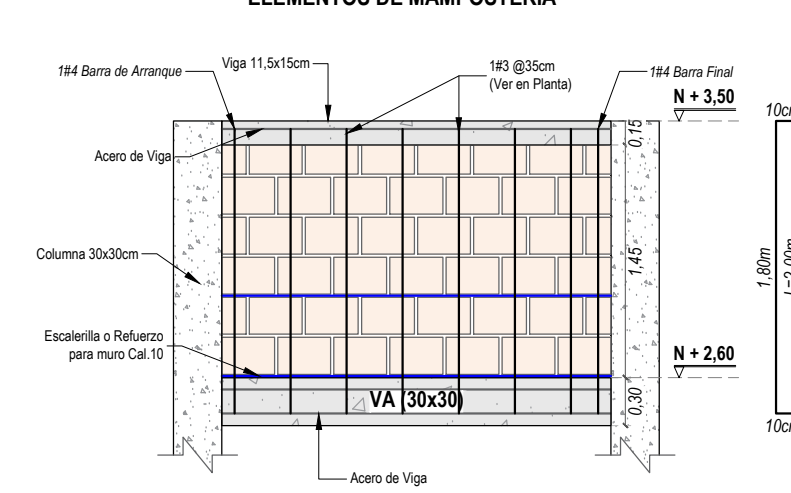

## DETALLE CONEXIÓN 1

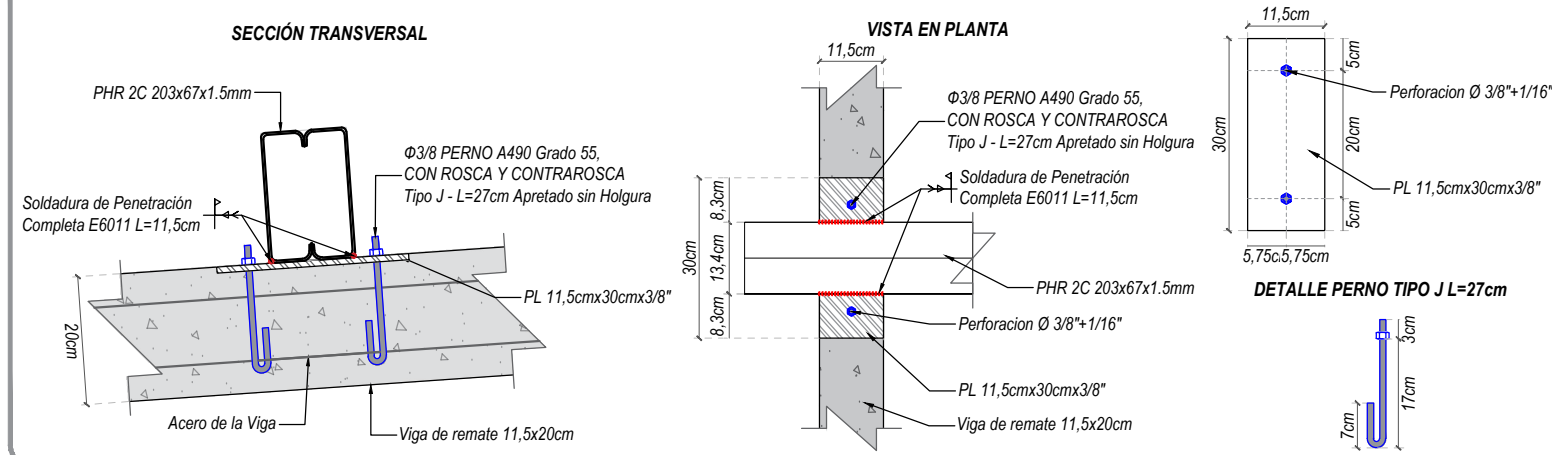

## DETALLE CONEXIÓN 2

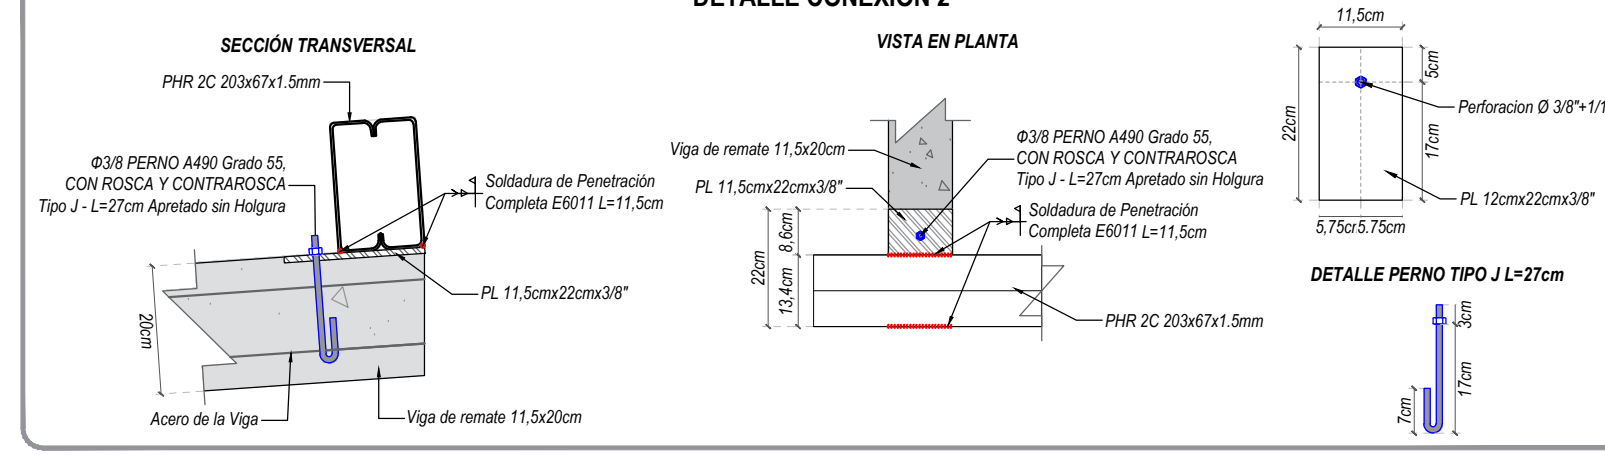

## DETALLE CONEXIÓN 3

