




PLANTA ESTRUCTURAL BLOQUE G _ N + 2,60
Esc: 1/50

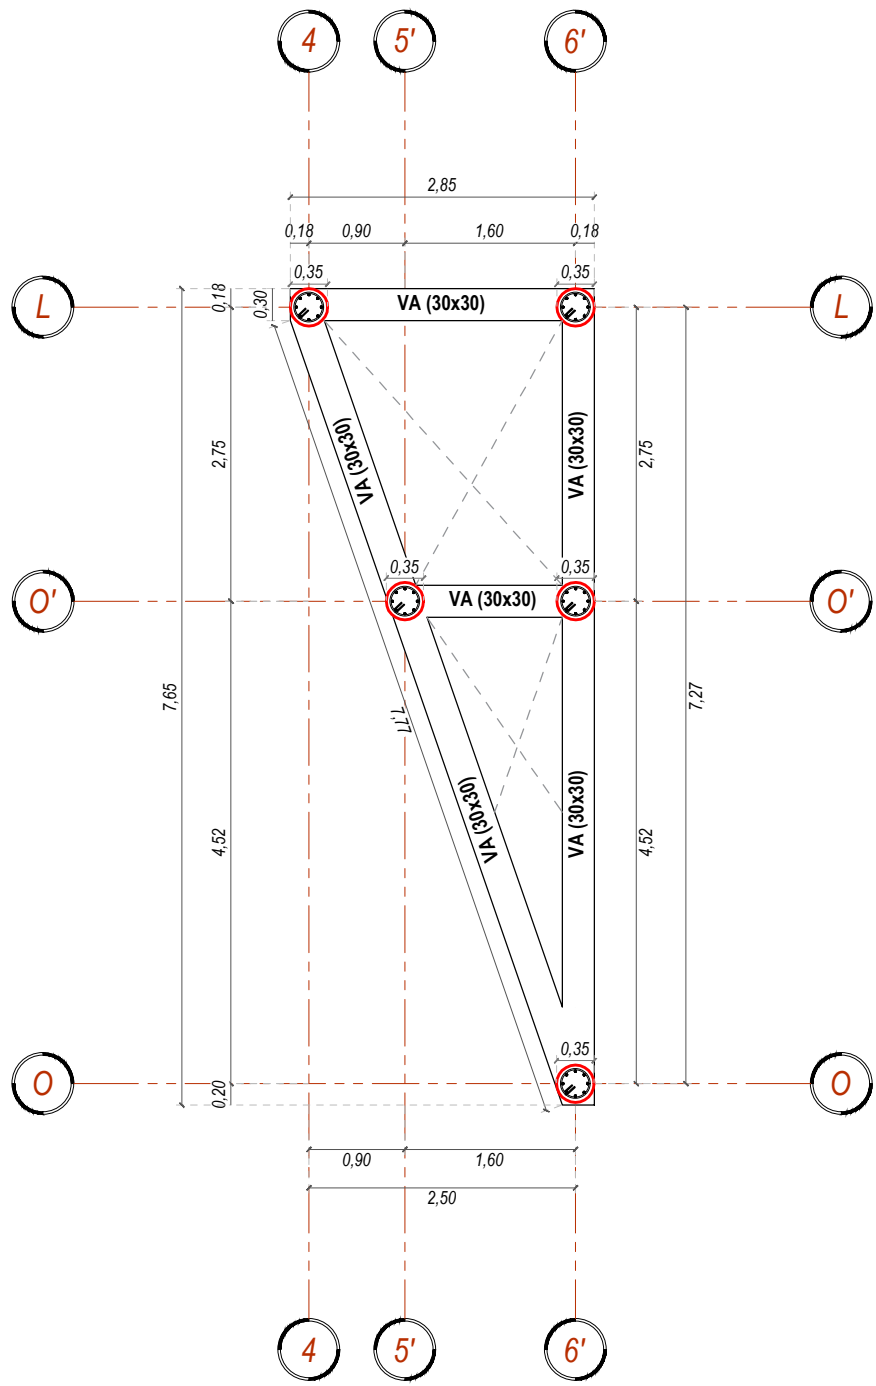











PLANTA ESTRUCTURAL DE CUBIERTA
Esc: 1/50

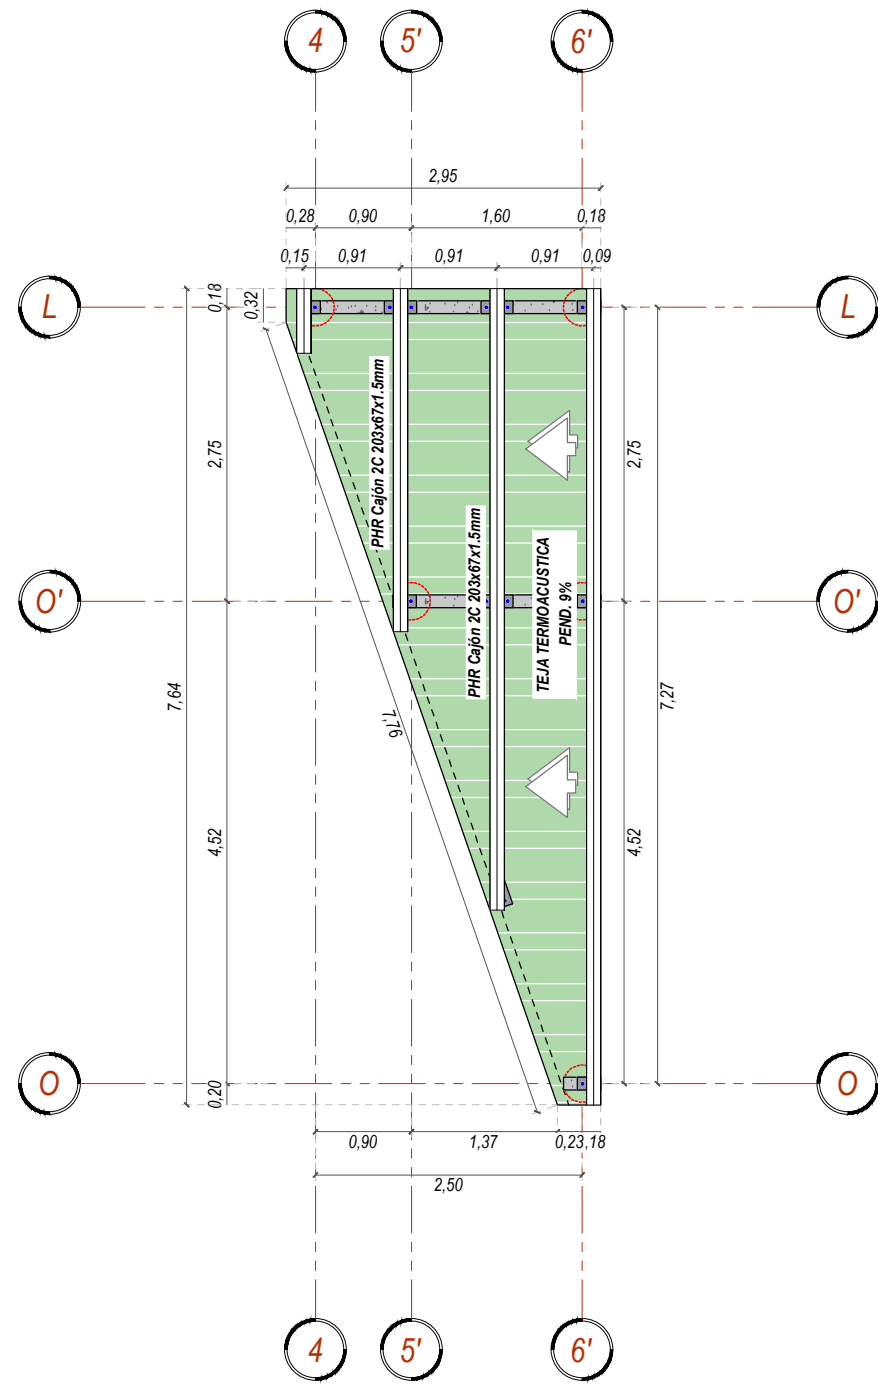

SECCIÓN DE CUBIERTA
Esc: 1/50

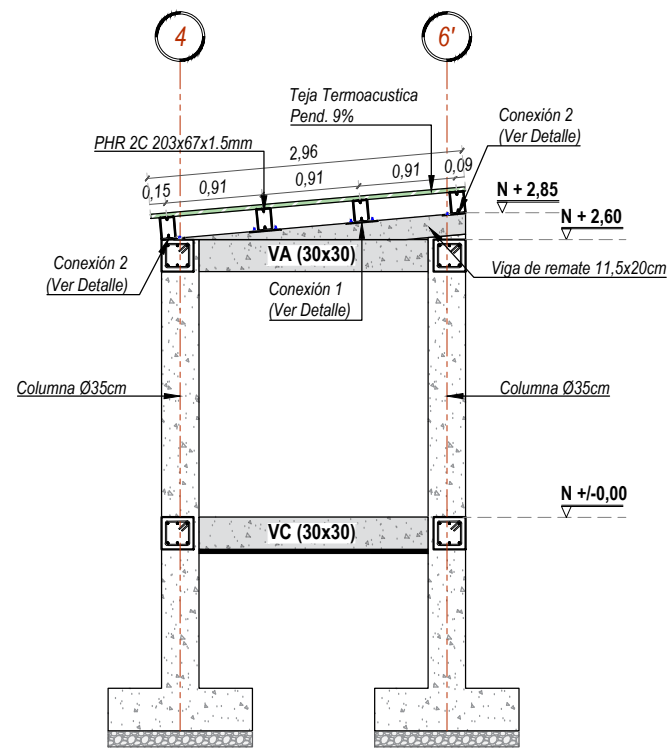

DETALLE EXPLICATIVO FRONTAL DE MURO
Esc: 1/50

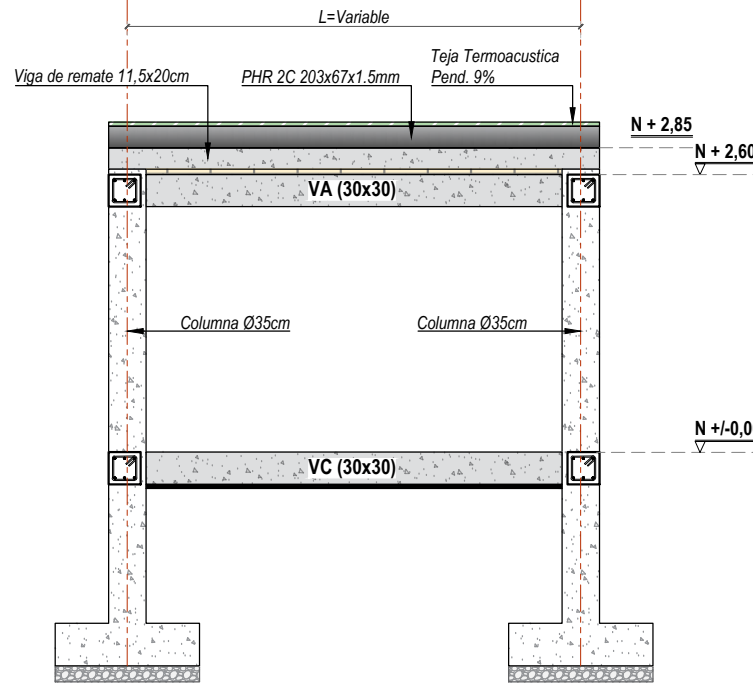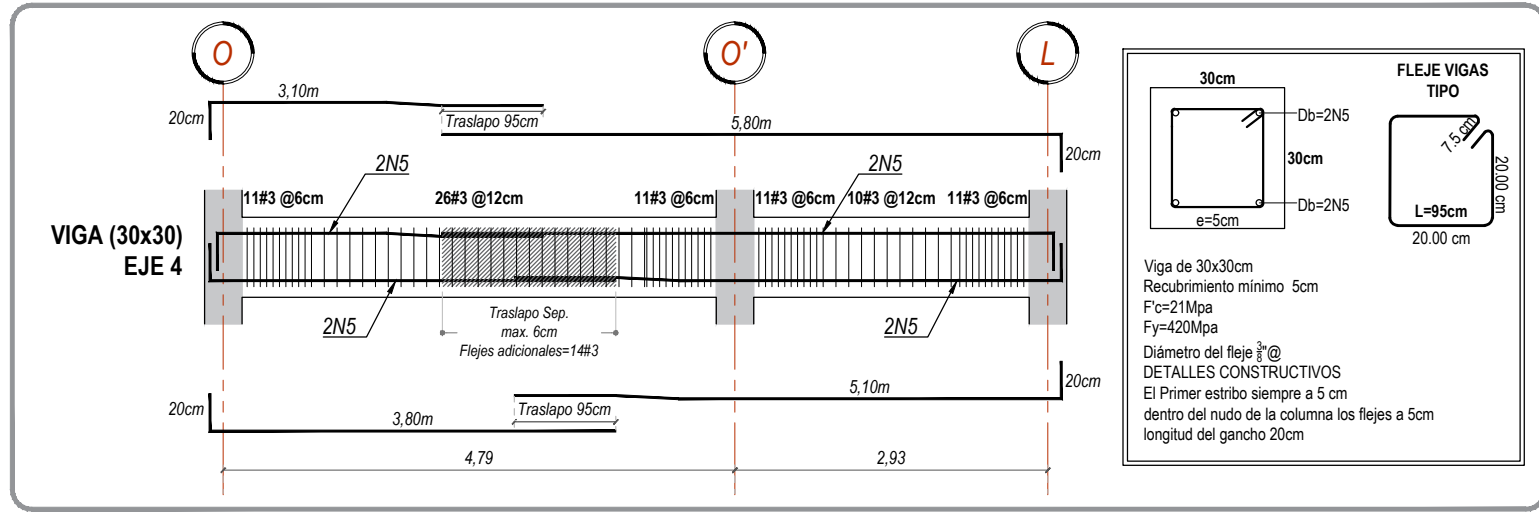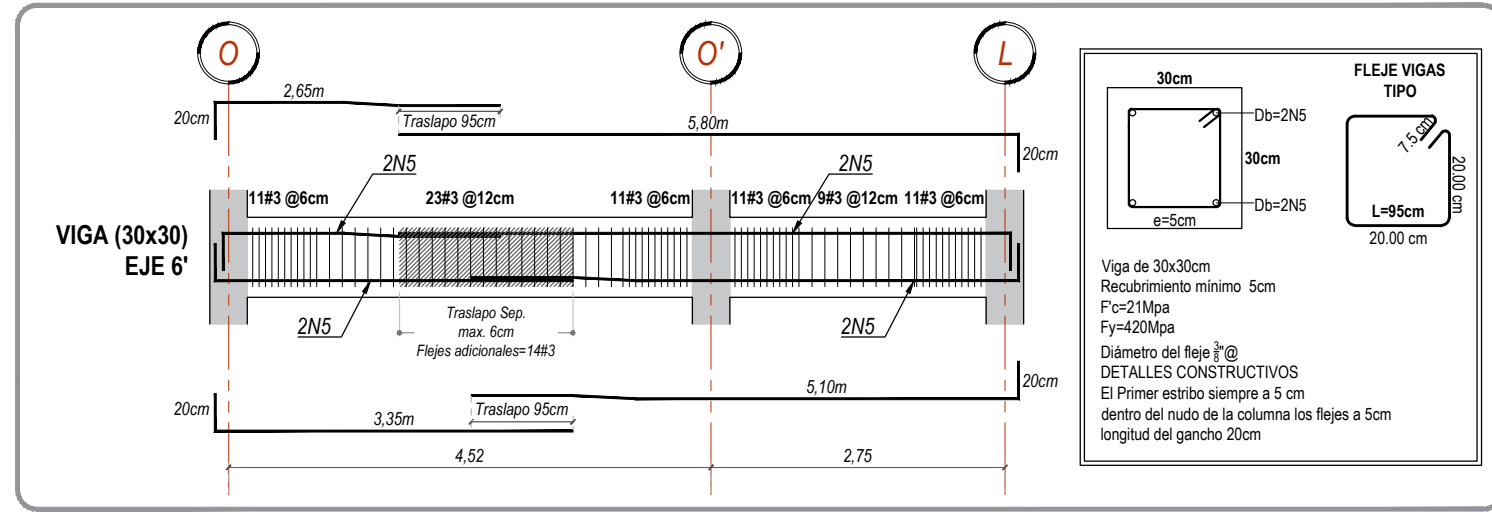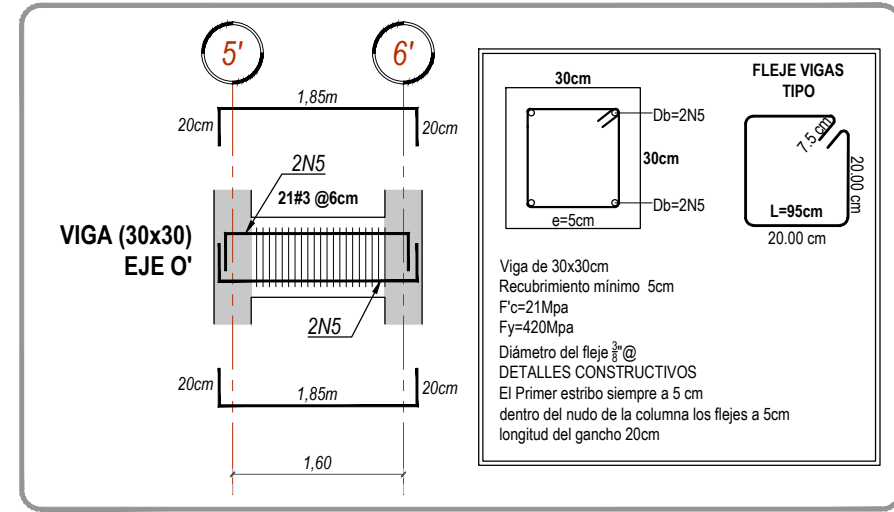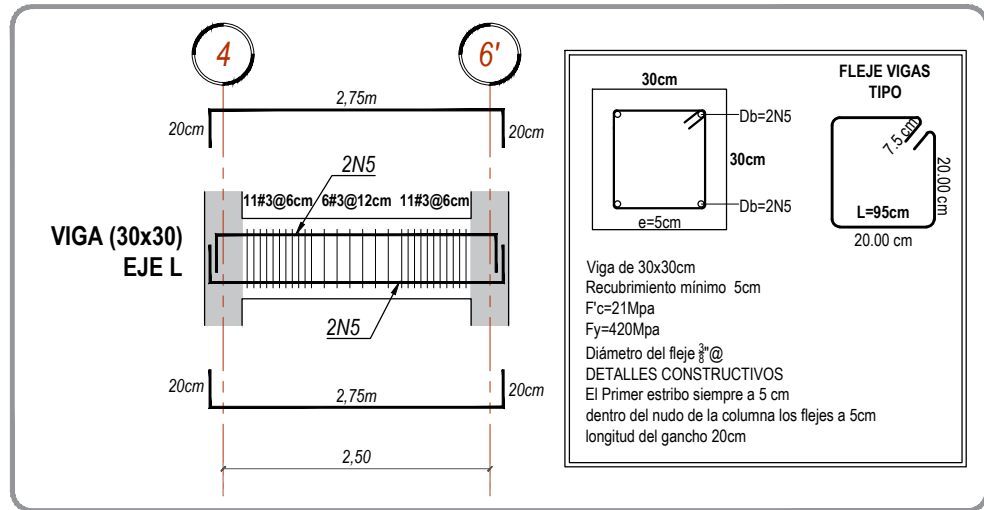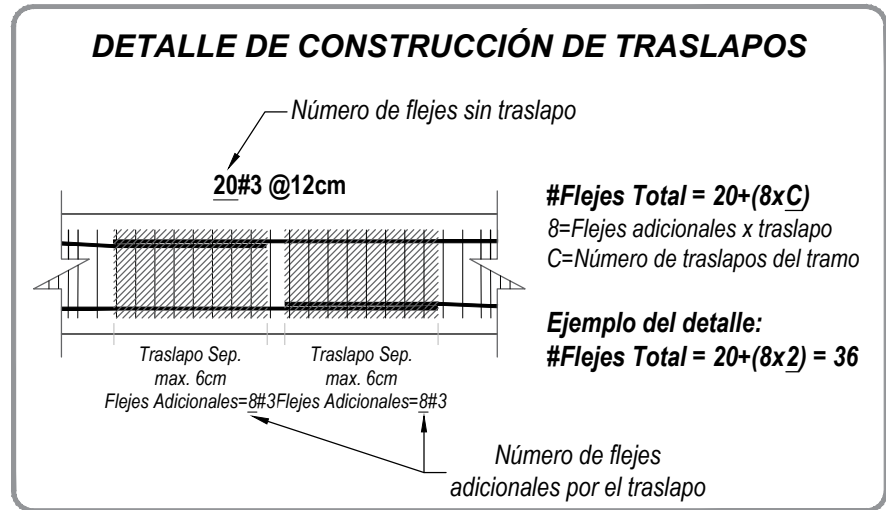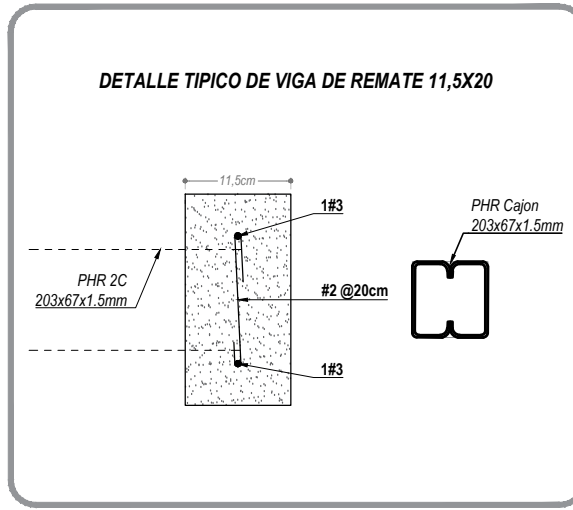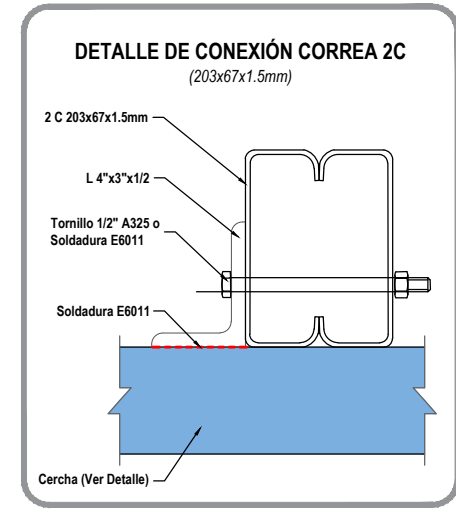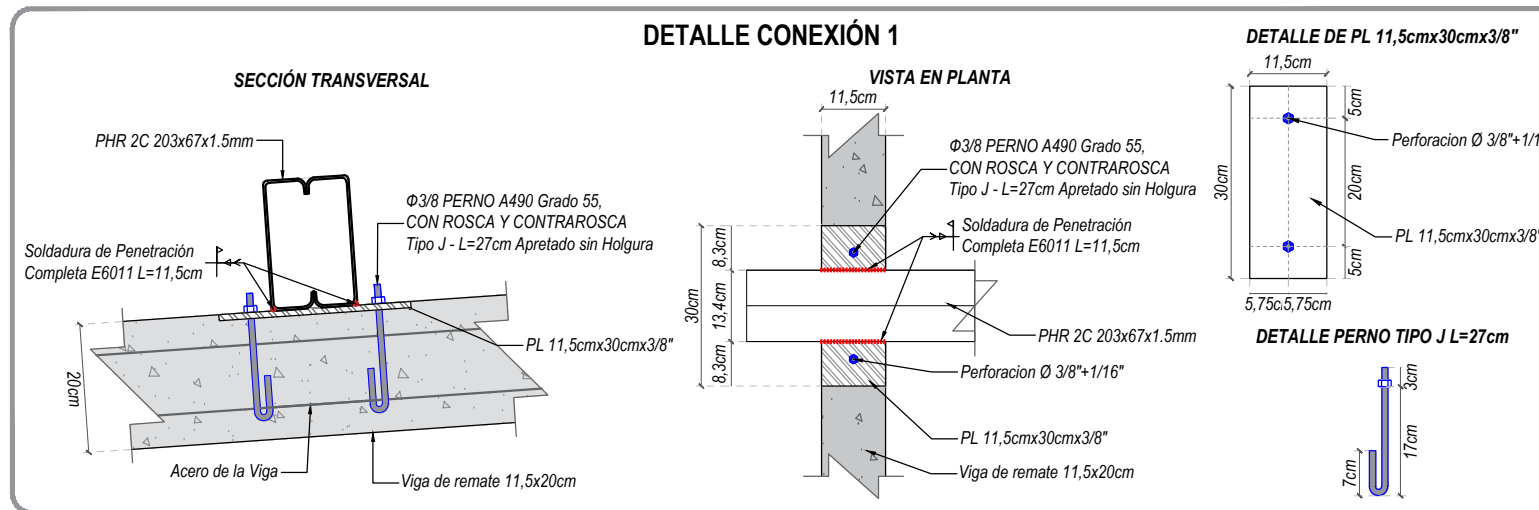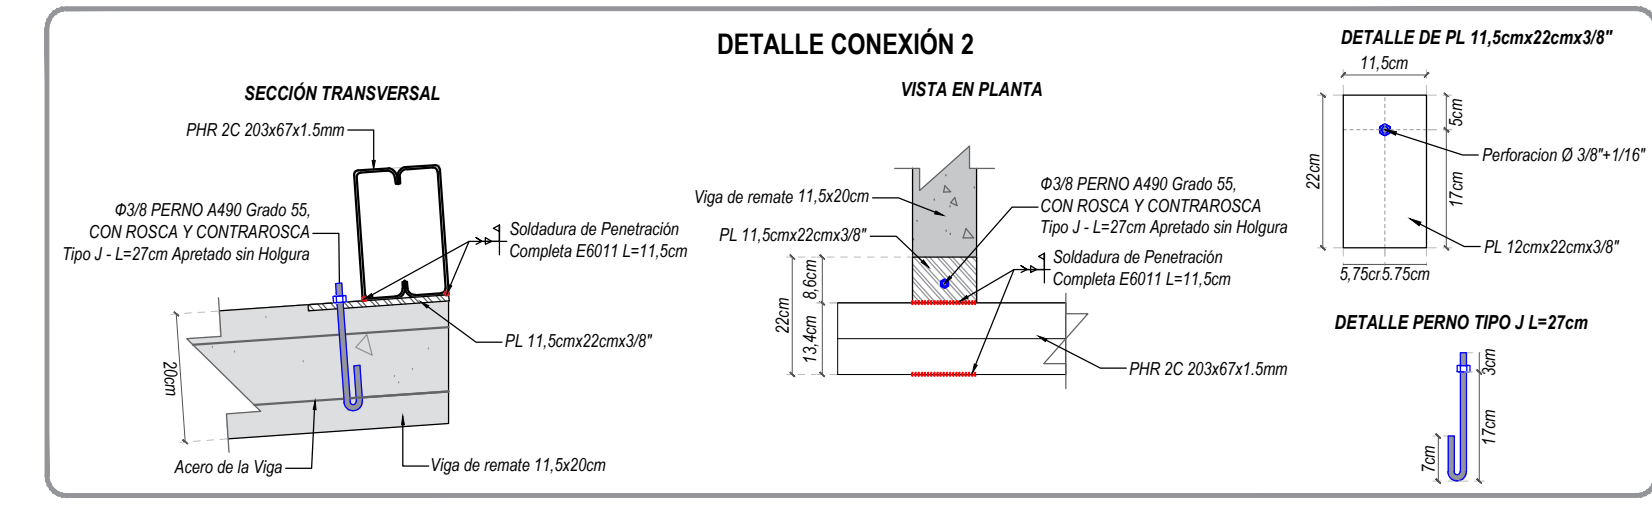



BIENESTAR FAMILIAR



Miguel Robles SAS



YOLMAN YELA
Consultores Integrales

CONTRATO DE CONSULTORIA No. 8603992024

OBJETO
Estudios y Diseños del Centro de Desarrollo Infantil San Francisco Del Instituto Colombiano de Bienestar Familiar (ICBF) Regional Putumayo

DISEÑADOR ESTRUCTURAL:
ING. YOLMAN YASMANY YELA
MAGISTER EN INGENIERIA CIVIL

CONSULTOR:
MIGUEL ROBLES S.A.S
R.L. MIGUEL HORACIO ROBLES GUERRERO

INTERVENTOR:
ALLAN EDWARD SANCHEZ QUINCENO

APROBO:

INSTITUTO COLOMBIANO DE BIENESTAR FAMILIAR REGIONAL PUTUMAYO

No.	FECHA	MODIFICACIONES	ELABORO
0	15/12/24	EMISION INICIAL	D.M.C
1			
2			
3			
4			
5			

VERSION:

ESCALA:
1/50

FECHA:
ABR/2025

PLANO No.:
2/2

PLANCHA No. :