






Esc: 1/50

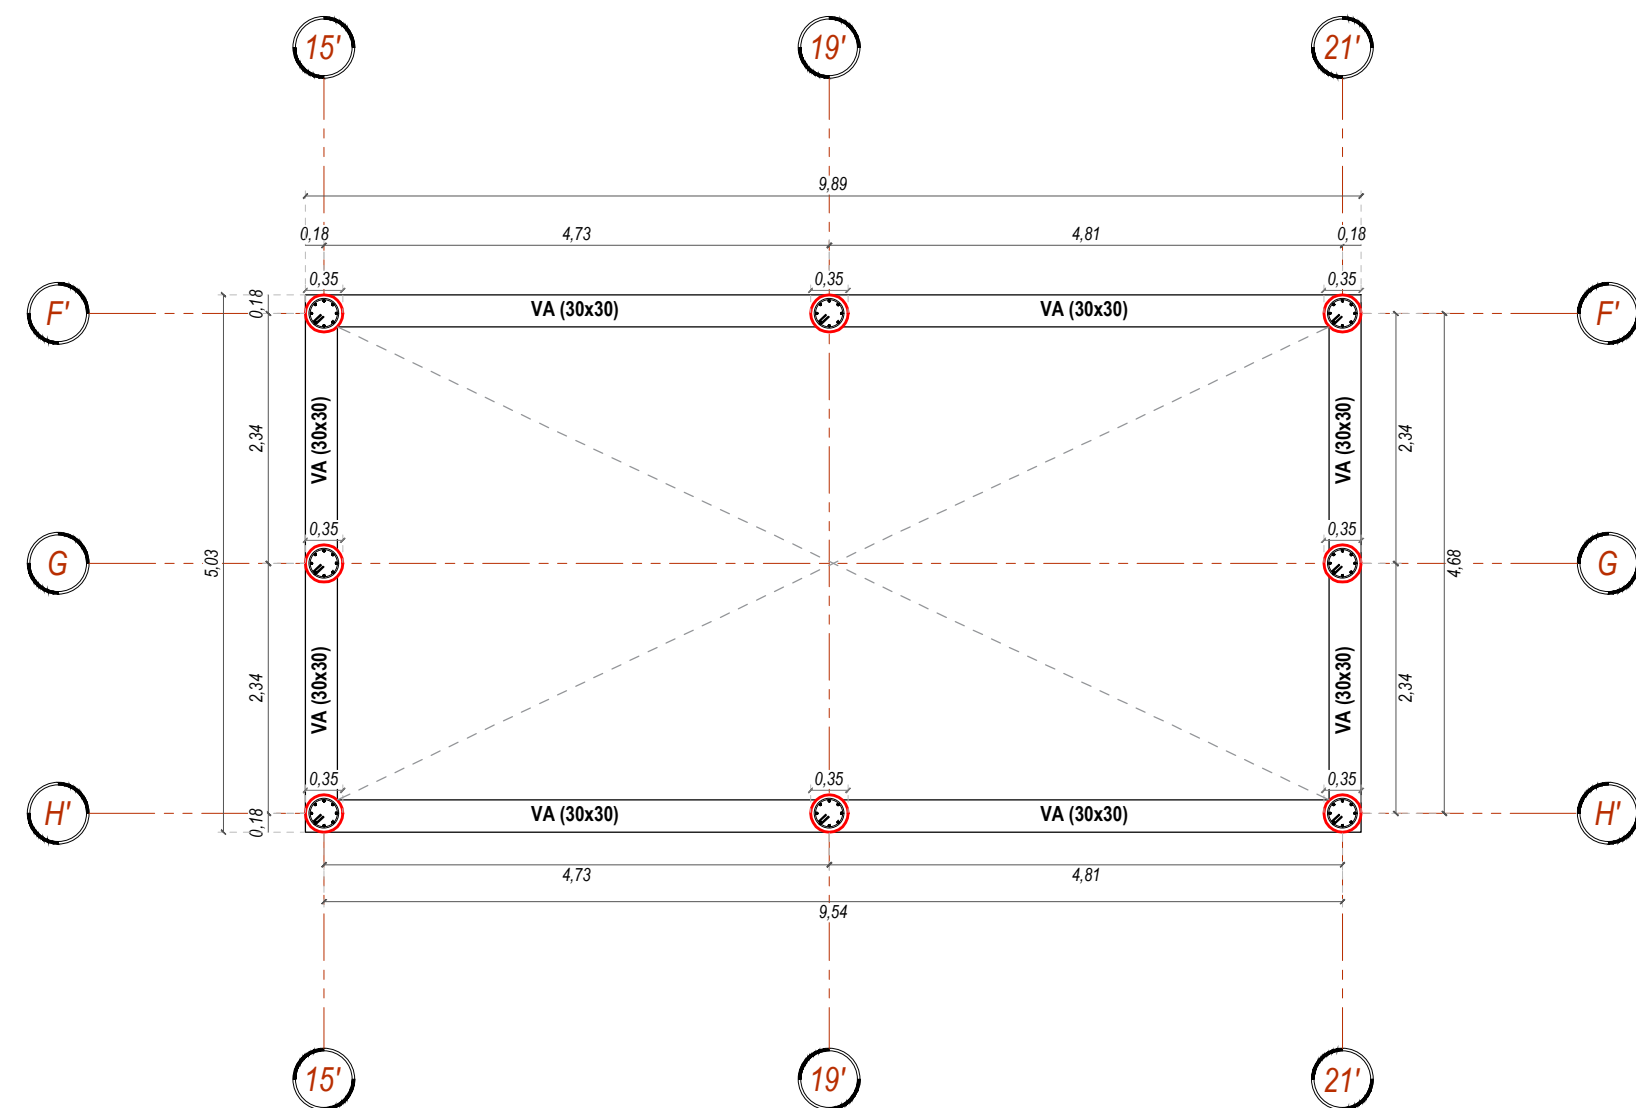


Esc: 1/50

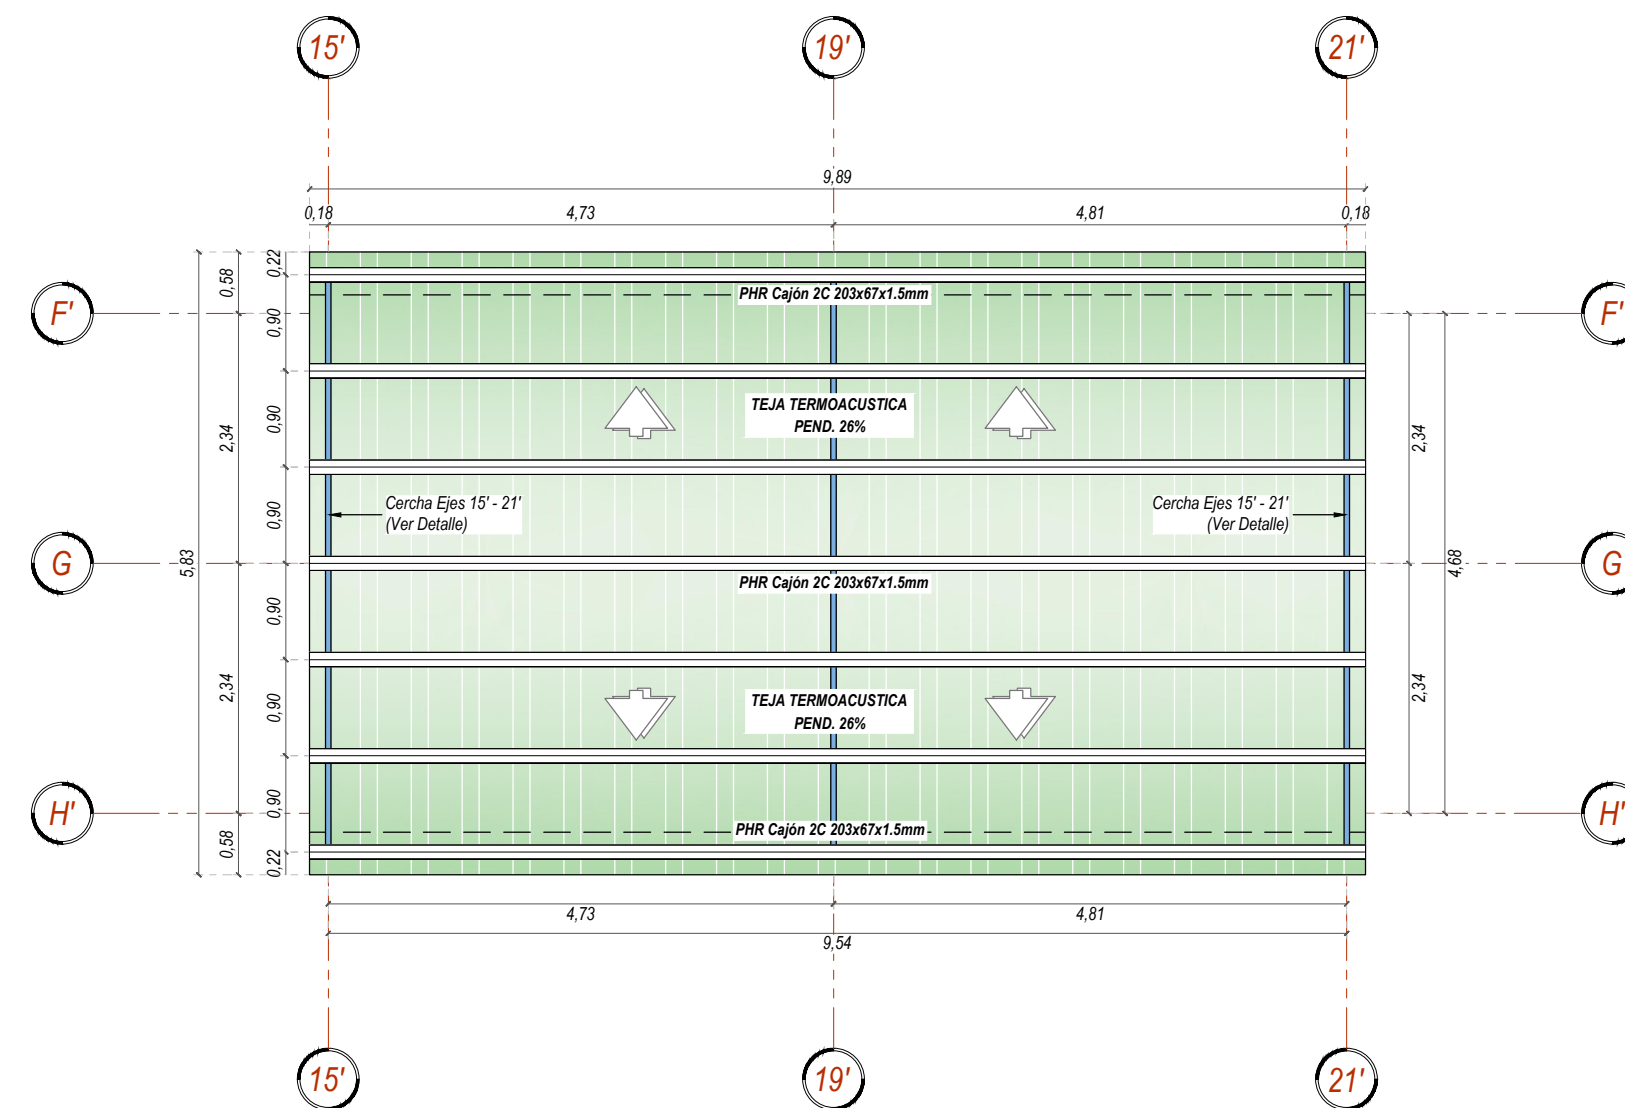


Esc: 1/50

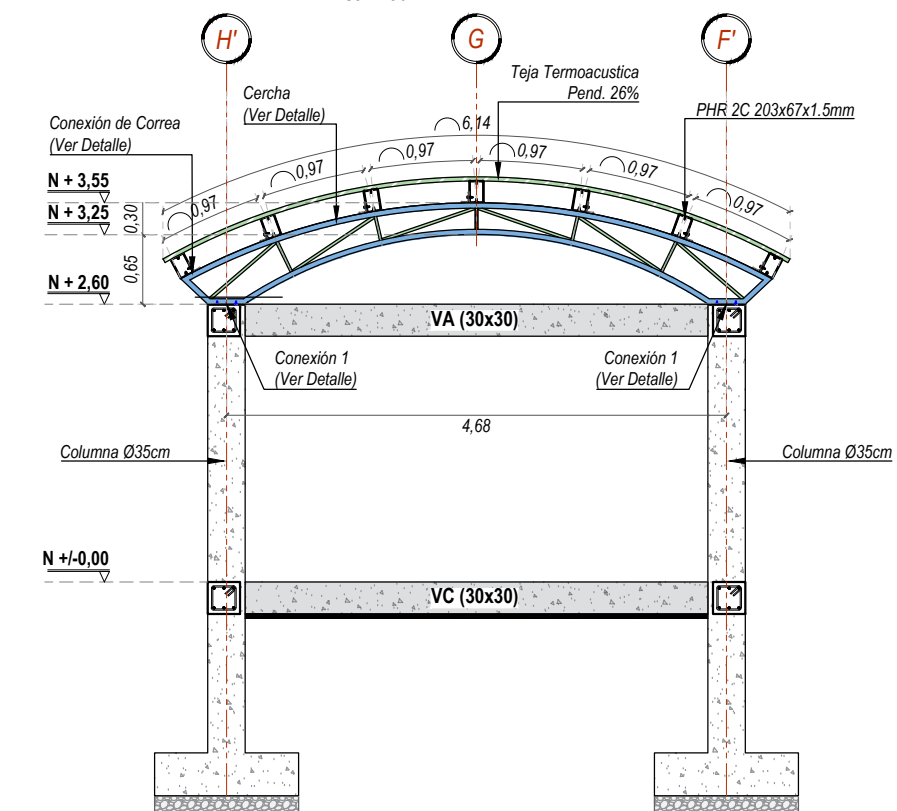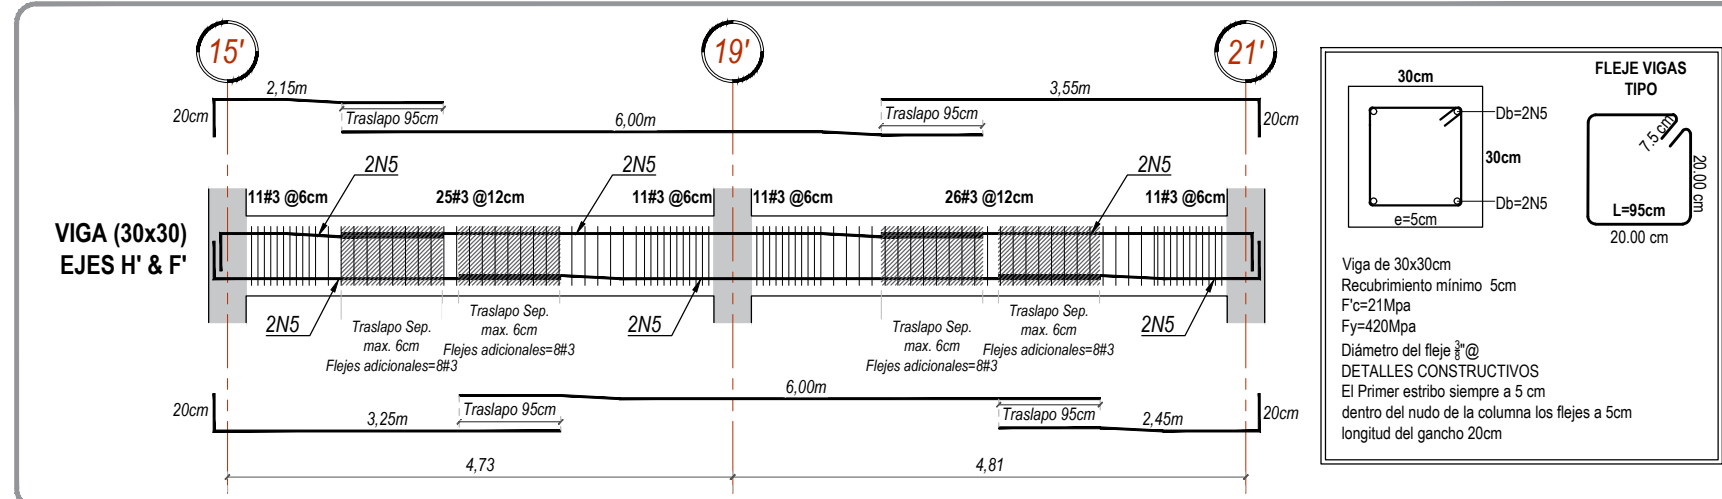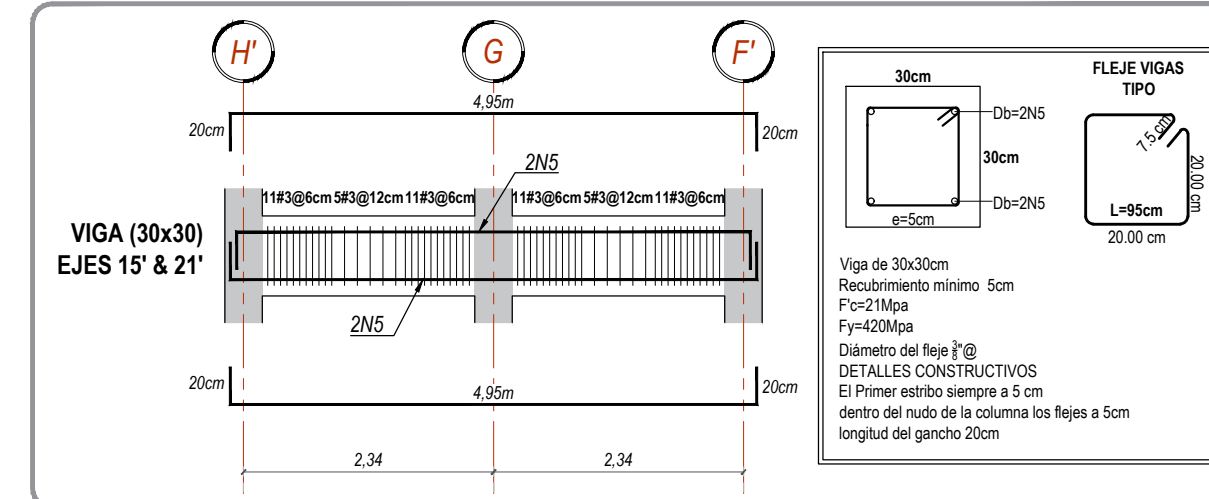


— Número de flejes sin traslapo

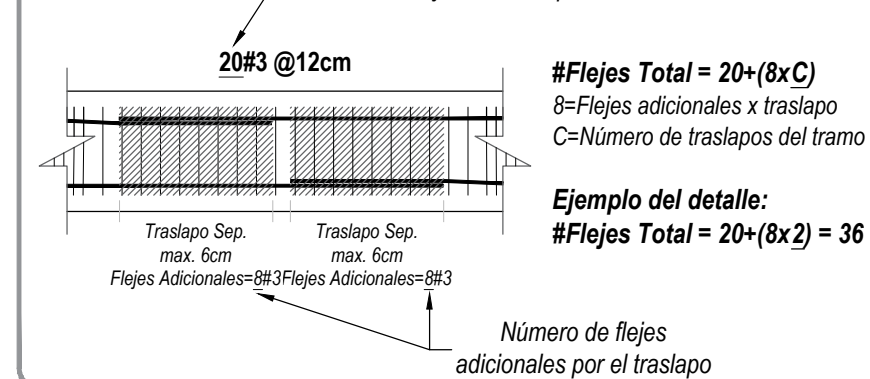


(203x67x1.5mm)

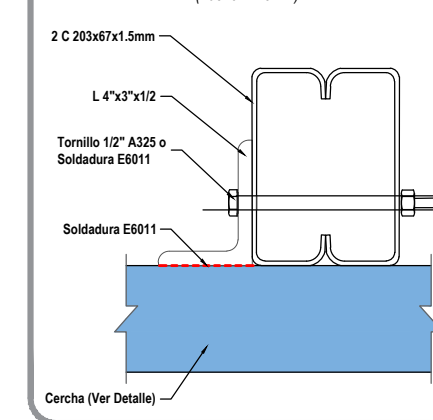


Esc:1/25

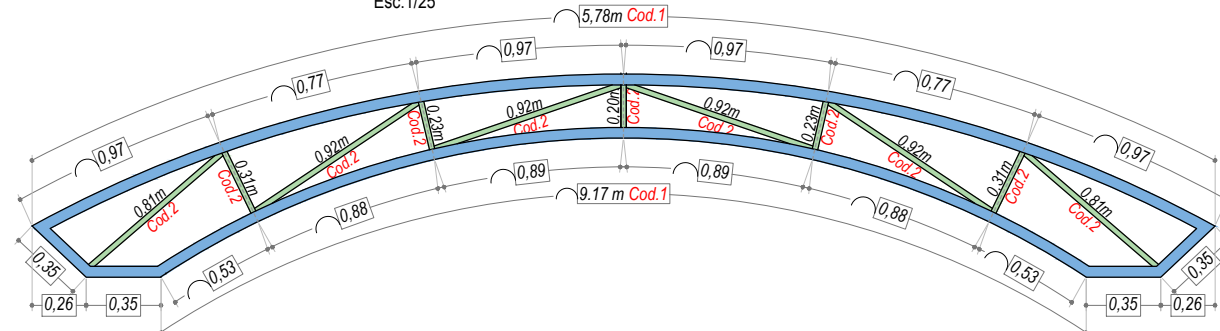

Esc:1/25

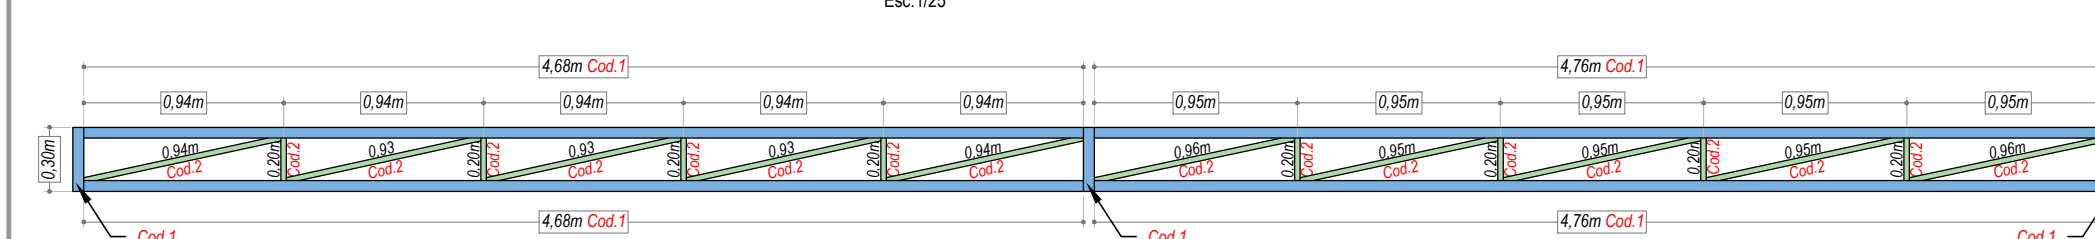

SECCIÓN TRANSVERSAL

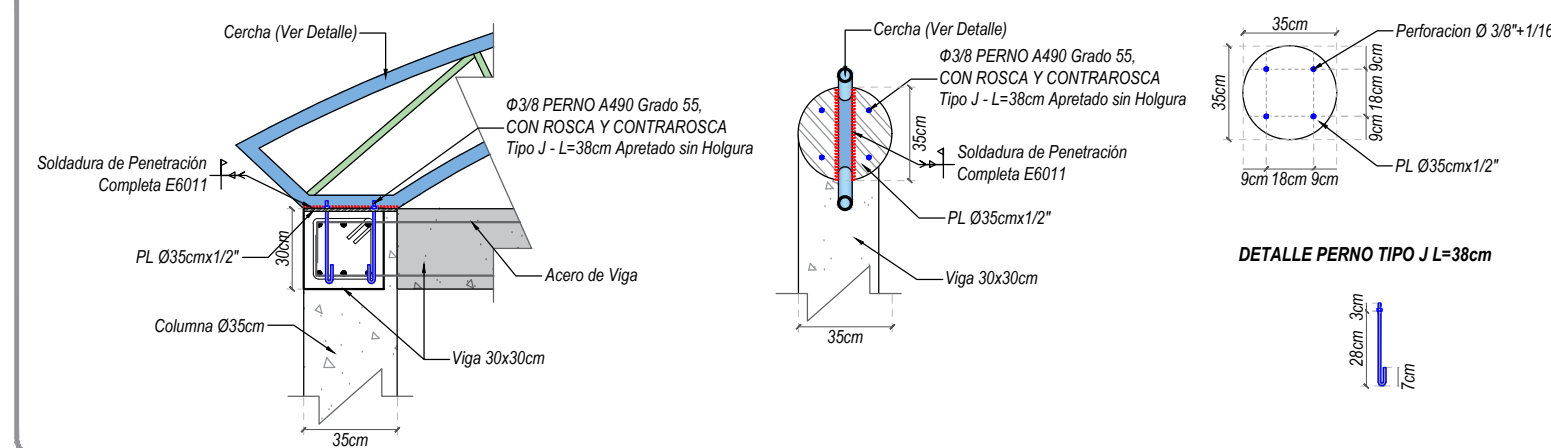**FORMA**

<i>Cod. 1</i>	<i>Tuberia Tubular Estructural ASTM A500 grado C (2"x3mm)</i>	
<i>Cod. 2</i>	<i>Tuberia Tubular Estructural ASTM A500 grado C (1"x2mm)</i>	



Miguel Robles SAS
ASESORIA INTEGRAL EN EJECUCIÓN DE
PROYECTOS DE VALOR PÚBLICO



TOLMAN YELA
Consultores integrales

CONTRATO DE CONSULTORIA No.
86003992024

OBJETO
Estudios y Diseños del Centro de Desarrollo
Infantil San Francisco Del Instituto
Colombiano de Bienestar Familiar (ICBF)
Regional Putumayo

DISEÑADOR ESTRUCTURAL:
ING. YOLMAN YASMANY YELA
MAGISTER EN INGENIERÍA CIVIL

CONSULTOR:
MIGUEL ROBLES S.A.S
R.L. MIGUEL HORACIO ROBLES
GUERRERO

INTERVENTOR:
ALLAN EDWARD SANCHEZ QUINCENO

APROBO: _____

**INSTITUTO COLOMBIANO
DE BIENESTAR FAMILIAR
FAMILIAR REGIONAL PUTUMAYO**

No.	FECHA			MODIFICACIONES	ELABORO
	d	m	a		
0	15	12	24	EMISION INICIAL	D.M.C
1					
2					
3					
4					
5					

VERSION:	ESCALA:
	1/50

FECHA:

ABR/2025

PLANO No.:

2/2

PLANCHAS No. :