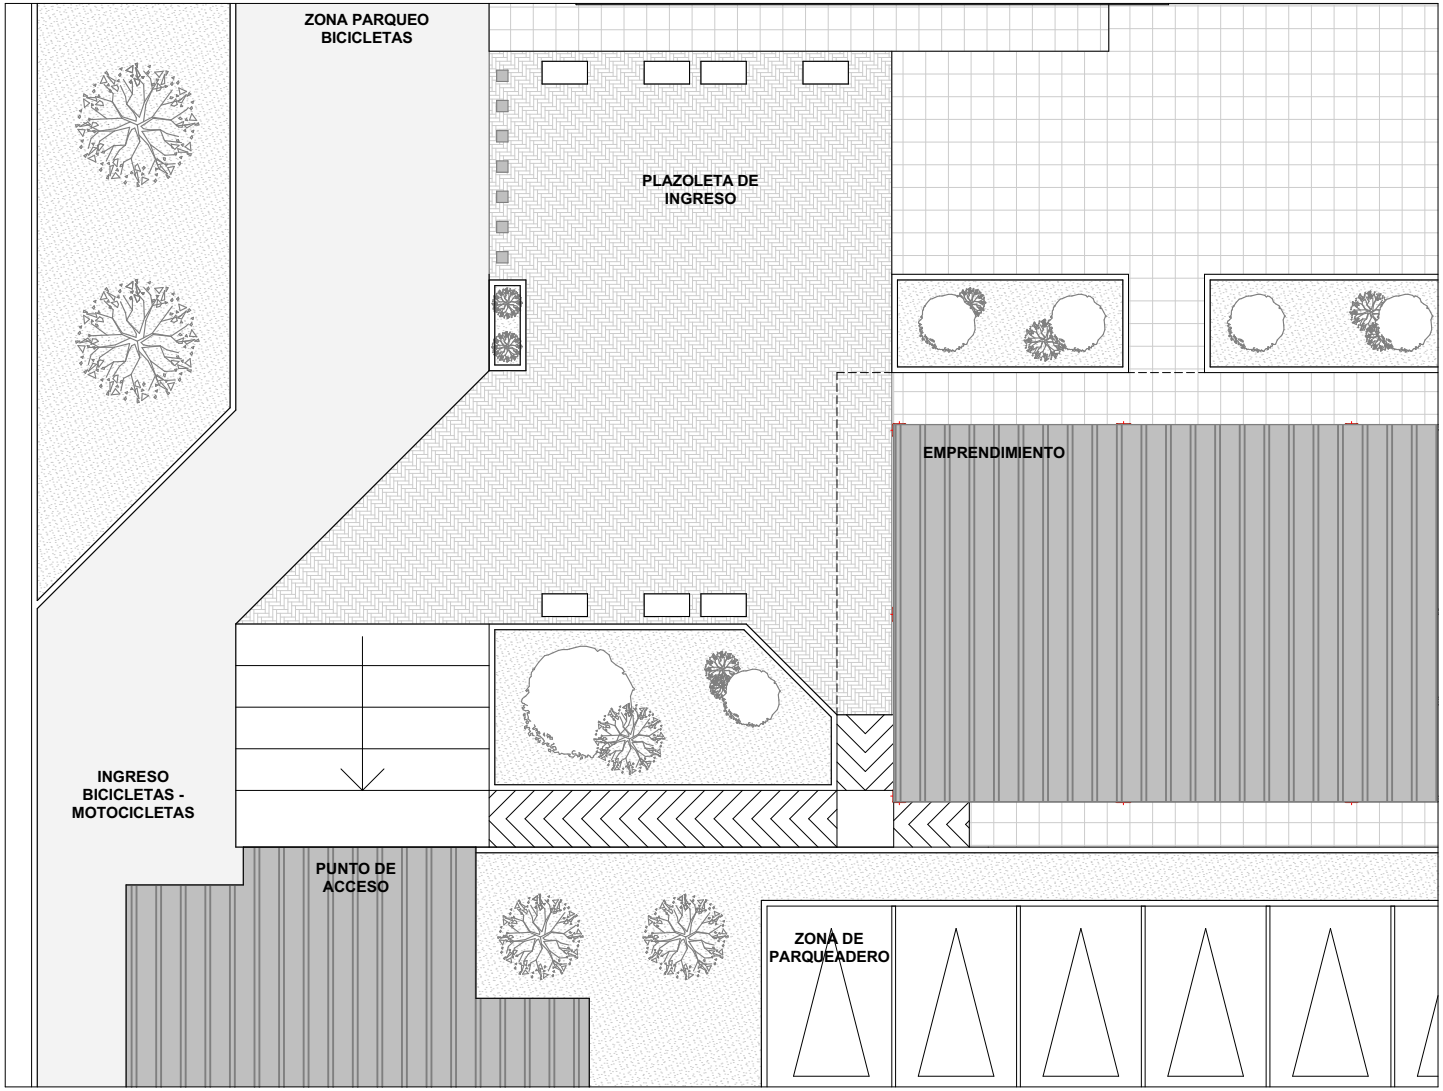


PLANTA GENERAL PLAZOLETA INGRESO - COMPLEJO REGIONAL ESC 1:200

SENA	NOMBRE PROYECTO: Plazoleta ingreso complejo regional	CONTIENE: PLANTA GENERAL PLAZOLETA INGRESO - COMPLEJO REGIONAL	DIRECCIÓN: Cra. 12 # 55A - 51	Vo.Bo.:	FECHA: ABRIL 2025
	PROPIETARIO: SENA REGIONAL BOYACÁ		DIGITALIZO : Carlos Abel Bautista Vargas		ESCALA: SEGUN INDICACIÓN
					PLANO: 1 DE 1