

DETALLE POZOS DE INSPECCION

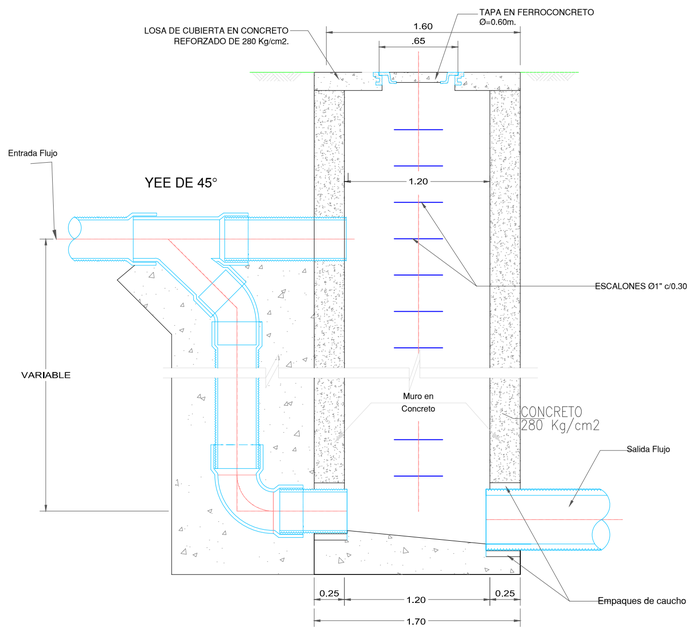



DETALLES POZOS CON CÁMARA DE CAÍDA

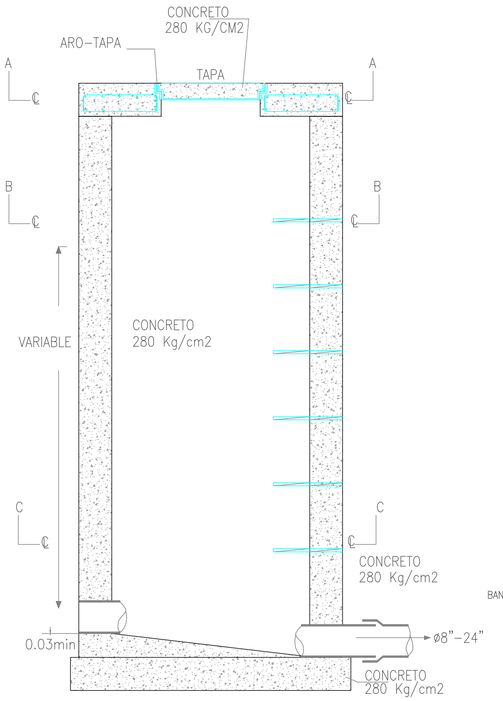


DETALLES POZOS D: 1.2O m


DETALLE CAJILLA DE INSPECCION

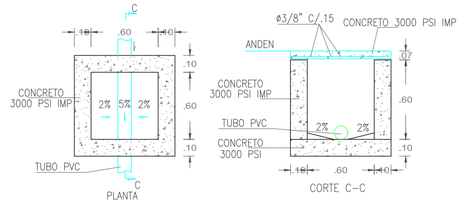

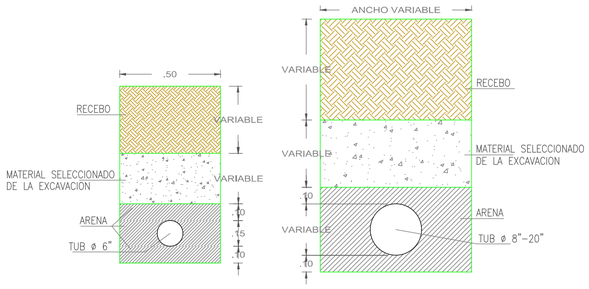


ZANJA TIPO RED DOMICILIARIA Y RED PRINCIPAL.

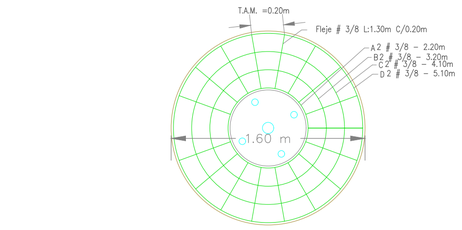

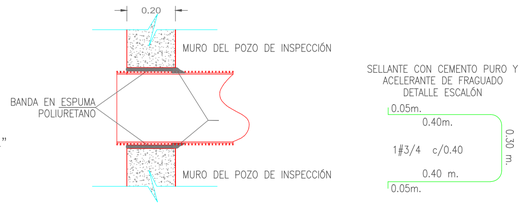


COLECTOR CON CONEXIÓN DOMICILIARIA EN TEE

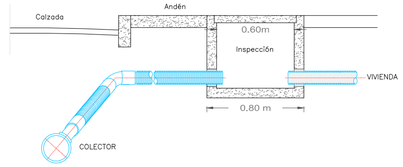


CONEXIÓN DOMICILIARIA EN TEE


SIN ESCALA

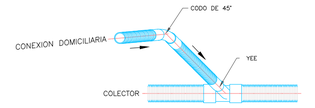

CONEXIÓN DOMICILIARIA EN YEE

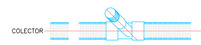

CONEXIÓN DOMICILIARIA EN YEE

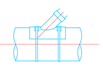

Detalle de tubo colector con silla de derivación en YEE (o en TEE)

NOTA: La silla debe ser instalada usando preparador de superficie y adhesivo; mientras ésta fragua se debe colocar una abrazadera para fijar la silla.

LA PLATA HUILA

OBSERVACIONES :

LUIS GUILLERMO DEVIA
DISEÑO
INGENIERO CIVIL

VoBo. EMSERPLA E.S.P

CONTIENE :

ESPESIFICACIONES TECNICAS DE CONSTRUCCION DEL INTERCEPTOR DE MUSEÑAS MUNICIPIO DE LA PLATA HUILA

PROYECTO :

CONSTRUCCIÓN INTERCEPTOR DE ALCANTARILLADO SANITARIO DESDE EL PUENTE MUSEÑAS SECTOR MIRADOR HASTA LA CARRERA 3E AVENIDA LIBERTADORES MUNICIPIO DE LA PLATA HUILA

PROPIETARIO :

MUNICIPIO DE LA PLATA HUILA

UBICACION :

CASCO URBANO
MUNICIPIO DE LA PLATA

DIGITALIZO :

DIBUJANTE :

ARCHIVO :

FECHA :

MAYO 2025

PLANO No.

2/2

ESCALA :

1 : 1000