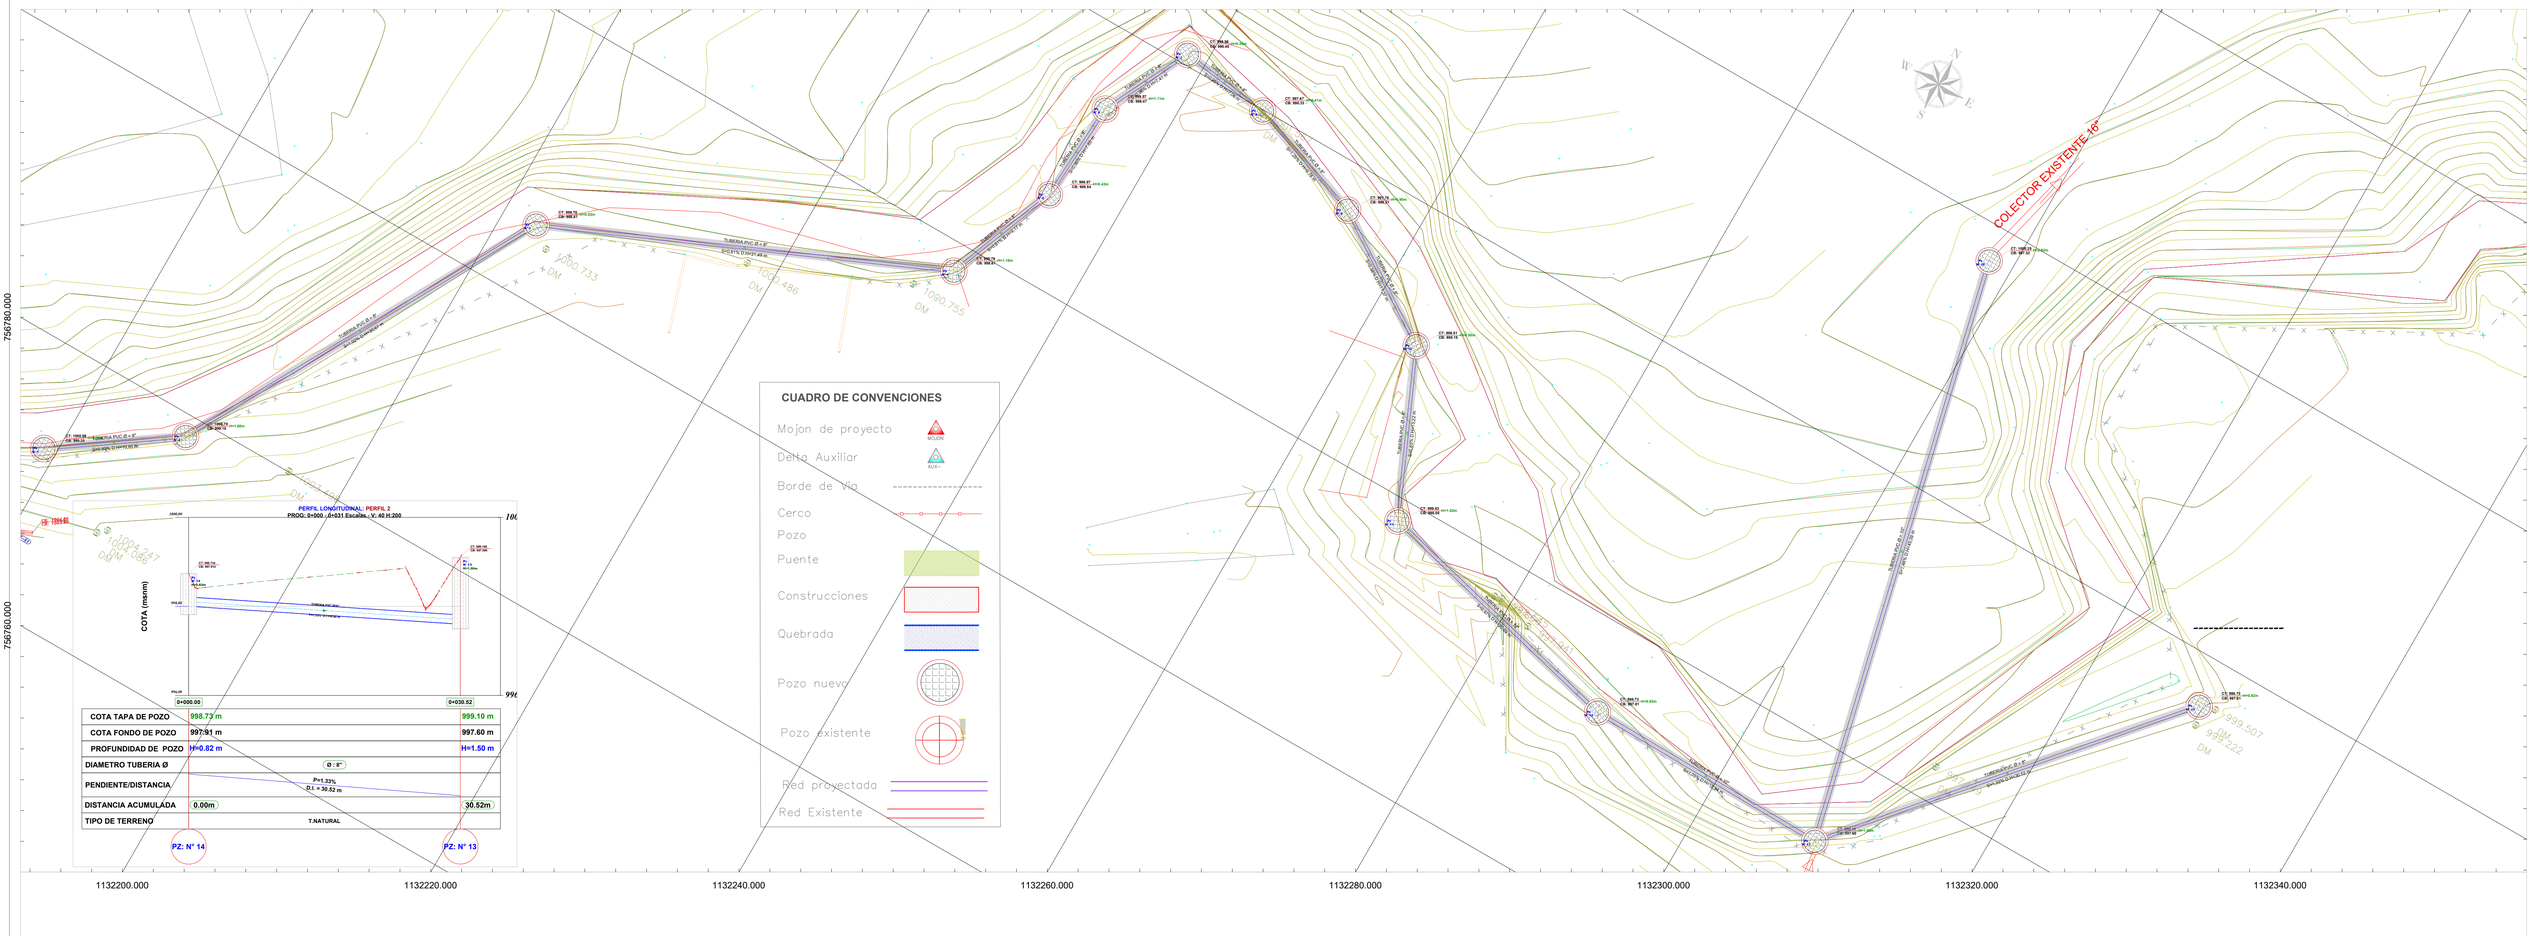


COTA TAPA DE POZO	998.77 m	1000.78 m	999.70 m	999.79 m	998.97 m	999.57 m	998.96 m	998.74 m	999.01 m	998.64 m	998.73 m	999.10 m		
COTA FONDO DE POZO	997.91 m	999.18 m	998.87 m	998.61 m	998.54 m	998.47 m	998.40 m	998.33 m	998.21 m	998.15 m	997.81 m	997.60 m		
PROFUNDIDAD DE POZO	H=0.82 m	H=1.60 m	H=0.83 m	H=1.18 m	H=0.43 m	H=1.11 m	H=0.55 m	H=0.41 m	H=0.80 m	H=0.50 m	H=0.93 m	H=1.50 m		
DIAMETRO TUBERIA Ø	Ø : 8"	Ø : 8"	Ø : 8"	Ø : 8"	Ø : 8"	Ø : 8"	Ø : 8"	Ø : 8"	Ø : 8"	Ø : 8"	Ø : 10"	Ø : 10"		
PENDIENTE/DISTANCIA	P=0.93% D.L = 10.65 m	P=1.02% D.L = 30.67 m	P=0.81% D.L = 31.49 m	P=0.81% D.L = 8.17 m	P=0.86% D.L = 7.62 m	P=0.84% D.L = 7.41 m	P=0.85% D.L = 7.06 m	P=1.25% D.L = 5.79 m	P=0.58% D.L = 11.37 m	P=0.80% D.L = 13.22 m	P=0.97% D.L = 20.69 m	P=1.05% D.L = 18.84 m		
DISTANCIA ACUMULADA	0.00m	10.65m	41.32m	72.81m	81.98m	89.63m	97.04m	104.10m	113.88m	125.25m	159.16m	178.09m		
TIPO DE TERRENO	T.NATURAL	T.NATURAL	T.NATURAL	T.NATURAL	T.NATURAL	T.NATURAL	T.NATURAL	T.NATURAL	T.NATURAL	T.NATURAL	T.NATURAL	T.NATURAL		
	PZ: N° 1	PZ: N° 2	PZ: N° 3	PZ: N° 4	PZ: N° 5	PZ: N° 6	PZ: N° 7	PZ: N° 8	PZ: N° 9	PZ: N° 10	PZ: N° 12	PZ: N° 13		

COTA TAPA DE POZO	999.10 m	
COTA FONDO DE POZO	997.60 m	
PROFUNDIDAD DE POZO	H=1.50 m	
DIAMETRO TUBERIA Ø	Ø : 10"	
PENDIENTE/DISTANCIA	P=1.46% D.L = 45.39 m	
DISTANCIA ACUMULADA	0.00m	
TIPO DE TERRENO	T.NATURAL	
	PZ: N° 13	

LA PLATA HUILA

OBSERVACIONES :

LUIS GUILLERMO DEVIA
MT: 70202-395672 TLM
INGENIERO CIVIL

VoBo. EMSERPLA E.S.P

CONTIENE :

DISEÑO PLANTA PERFIL INTERCEPTORES DE ALCANTARILLADO SANITARIO EN EL SECTOR DE LOS MUERTOS MUNICIPIO DE LA PLATA HUILA

PROYECTO :

"CONSTRUCCIÓN INTERCEPTORES DE ALCANTARILLADO SANITARIO EN QUEBRADA LOS MUERTOS DEL MUNICIPIO DE LA PLATA HUILA"

PROPIETARIO :

MUNICIPIO DE LA PLATA HUILA

UBICACION :

CASCO URBANO
MUNICIPIO DE LA PLATA

DIGITALIZO :

DIBUJANTE :

ARCHIVO :

FECHA :

ENERO 2025

PLANO No.

3/4

ESCALA :

1 : 1000