
REPUBLICA DE COLOMBIA







DEPARTAMENTO DEL HUILA

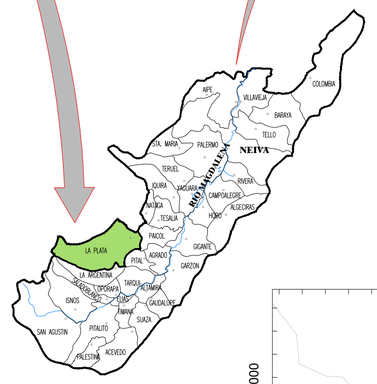

MUNICIPIO DE LA PLATA

CASCO URBANO MUNICIPIO DE LA PLATA

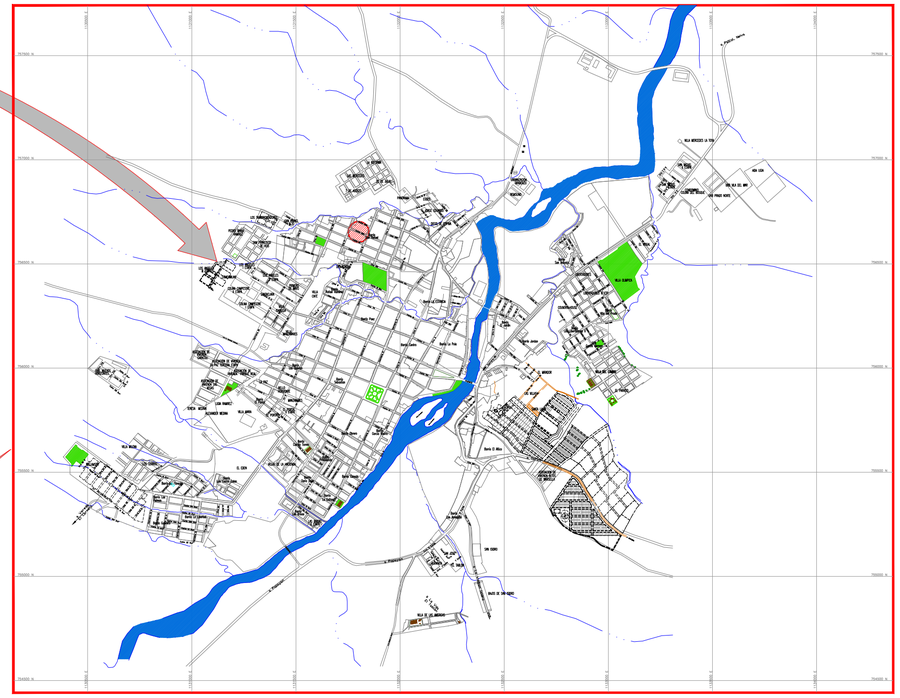

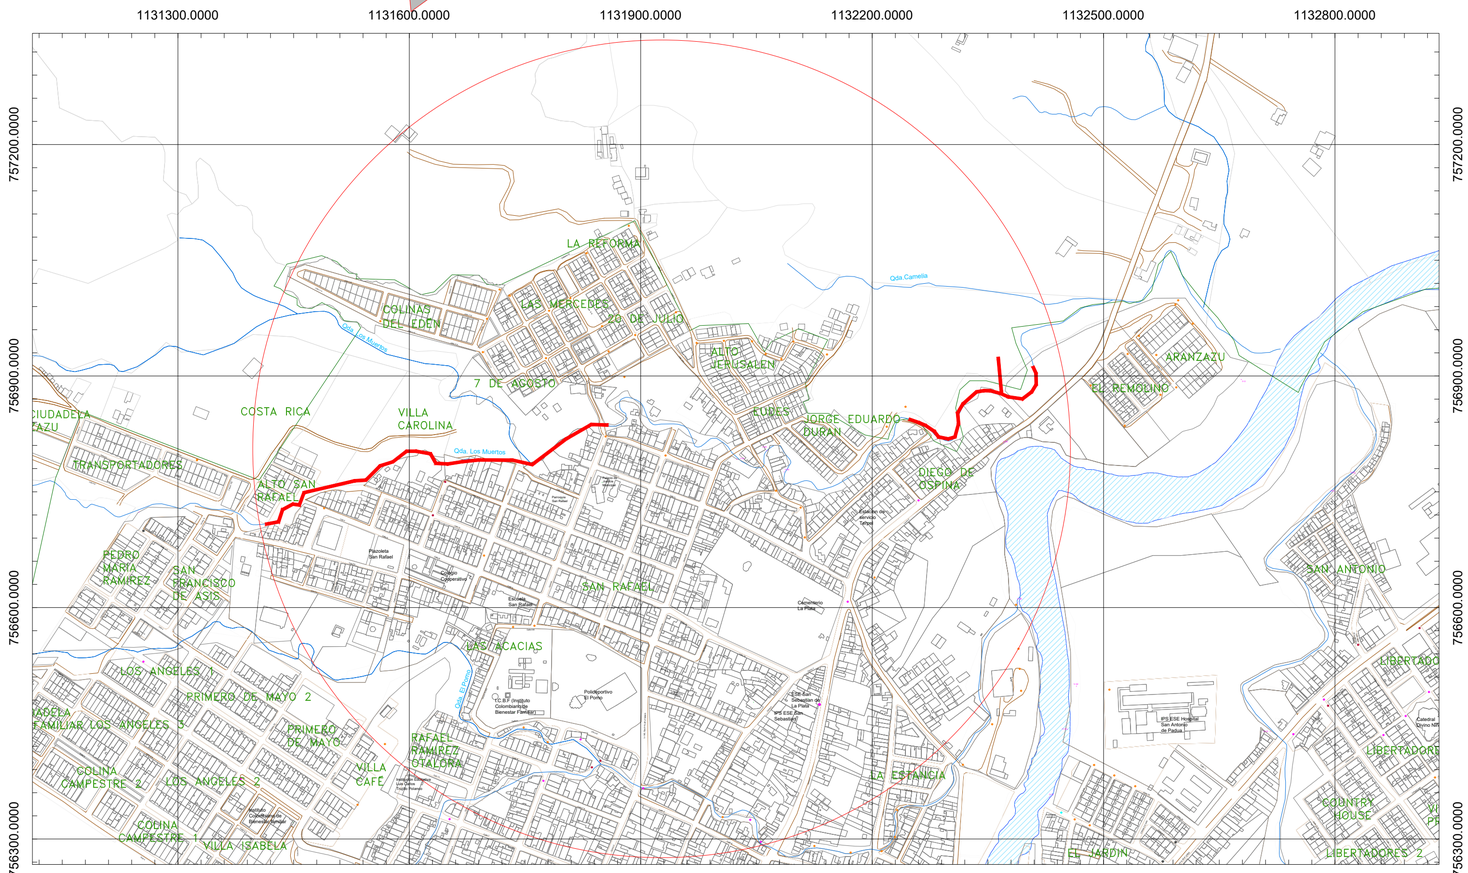

EMPRESA :

DIOS Y PATRIA

PROYECTO :

"CONSTRUCCIÓN INTERCEPTORES DE ALCANTARILLADO SANITARIO EN QUEBRADA LOS MUER-TOS DEL MUNICIPIO DE LA PLATA HUILA"

DISEÑADOR:

LUIS GUILLERMO DEVIA
MP. 702022-195672
INGENIERO CIVIL

Vo.Bo :

EMSERPLA E.S.P

UBICACION :

QUEBRADA LOS MUERTOS
MUNICIPIO DE LA PLATA

UBICACION :

DEPARTAMENTO DEL HUILA
MUNICIPIO DE LA PLATA

CONTIENE

LOCALIZACION GENERAL DEL PROYECTO ""CONSTRUCCIÓN INTERCEPTORES DE ALCANTARILLADO SANITARIO EN QUEBRADA LOS MUER-TOS DEL MUNICIPIO DE LA PLATA HUILA" "

OBSERVACIONES :

SISTEMA DE COORDENADAS

MAGNAS SIRGAS
CTM-12

DIBUJANTE : LUIS JHONNATAN ALBA

ARCHIVO :

FECHA :

ENERO 2025

ESCALA :

1:1300

PLANO No.

1/4

LA PLATA
HUILA