

PLANTA RAMPA ACCESO Y /O SALIDA

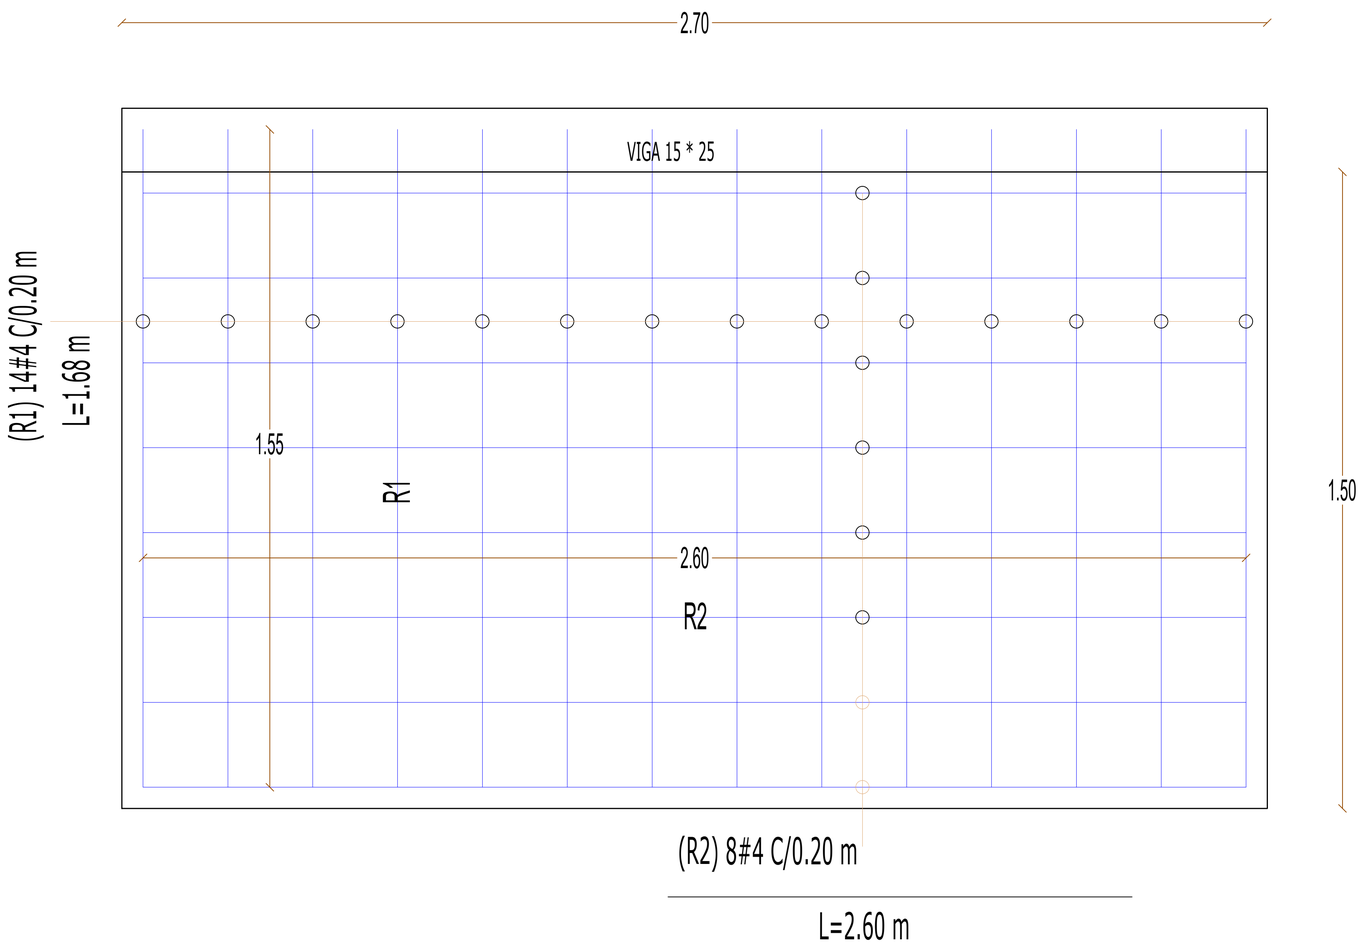

RAMPAS 2.70 X 1.50 (2)

TABLA DE ACEROS

POSICIÓN	FIGURA	L(m)	#3	#4	#5	PESO(KG)
R1	0.15 1,53	1,68		28 (2R)		46.89
R2	2,60	2,60		16 (2R)		41.6
		TOTAL Kg				88,40

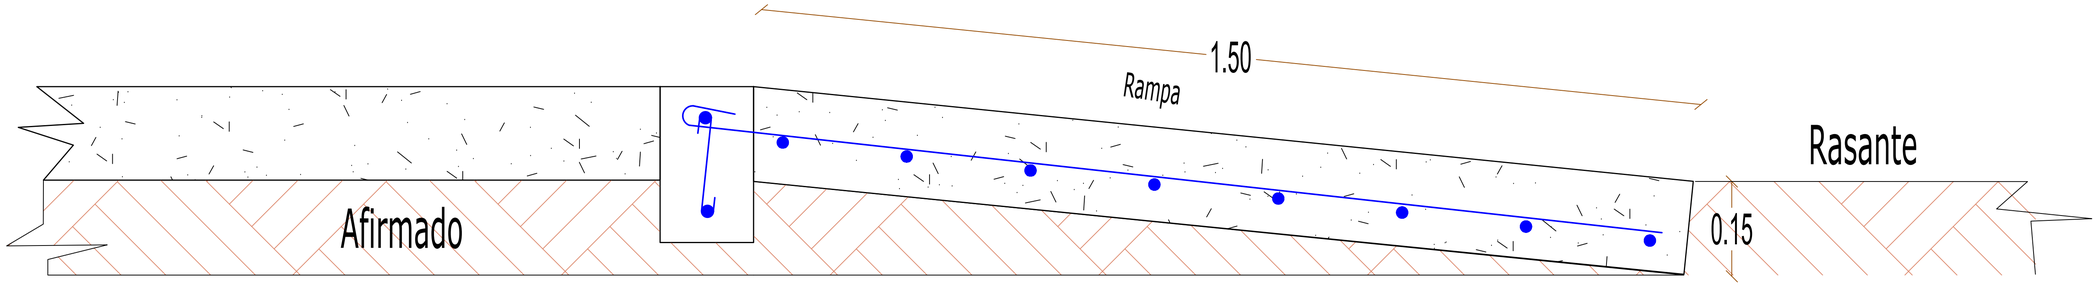

SECCIÓN LONGITUDINAL RAMPA ACCESO Y/O SALIDA

ESCUDO MUNICIPIO

ICCU
INSTITUTO DE INFRAESTRUCTURA Y CONCESIONES DE CUNDINAMARCA

Gobernación de Cundinamarca

ESQUEMA PLACA HUELLA

PROYECTO

MEJORAMIENTO DE LA VÍA QUE CONDUCE DE LA VEREDA CUNE A LA VEREDA SAN ISIDRO, EN EL SECTOR FINCA LA UNIÓN, DEL MUNICIPIO DE VILLETA CUNDINAMARCA

FIRMA PROFESIONAL RESPONSABLE

NOMBRE: ING. DAIRO RODRIGUEZ
M.P.: 091037 - 0526336 CND
FECHA: 10 DE FEBRERO DE 2025

OBSERVACIONES

FECHA:
FECHA:
FECHA:

MODIFICACIONES

FECHA: ICCU Ver. 11-01-2024
FECHA:
FECHA:

PLANO 3 DE 4