


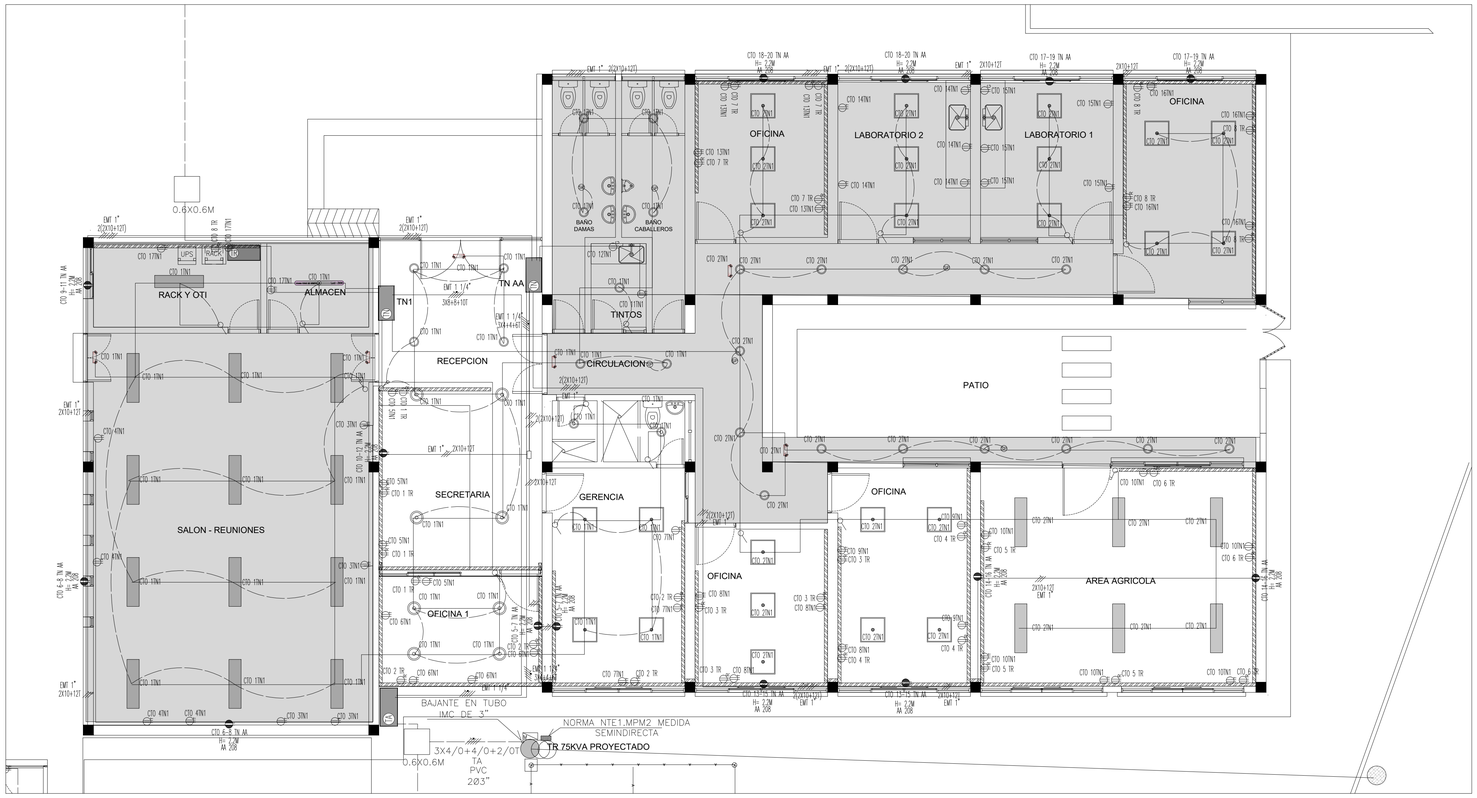


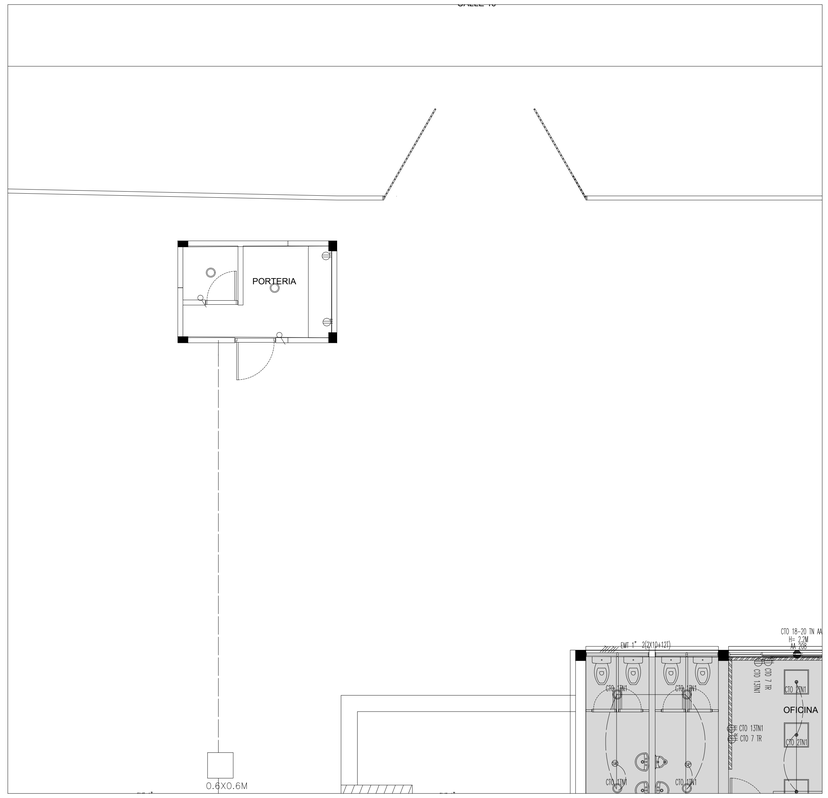


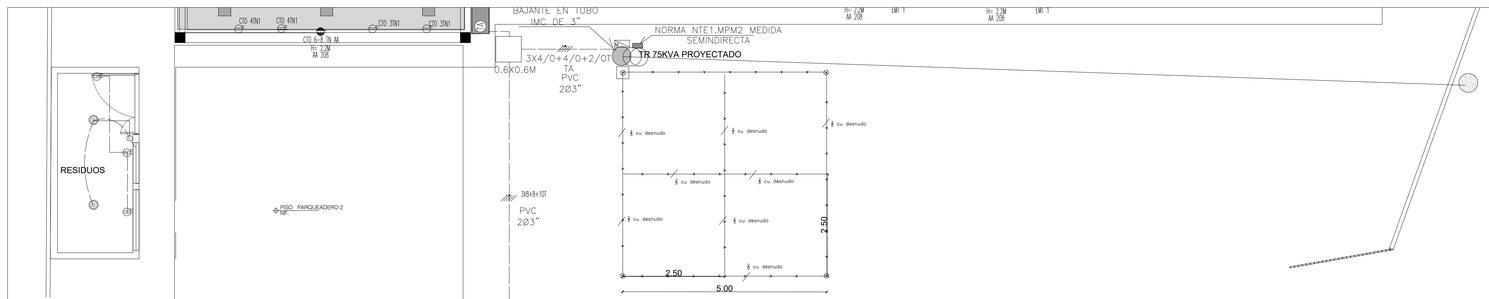

1. ETAPA 1 DE ACONDICIONAMIENTO REDES ELÉCTRICAS

CONVENCIONES

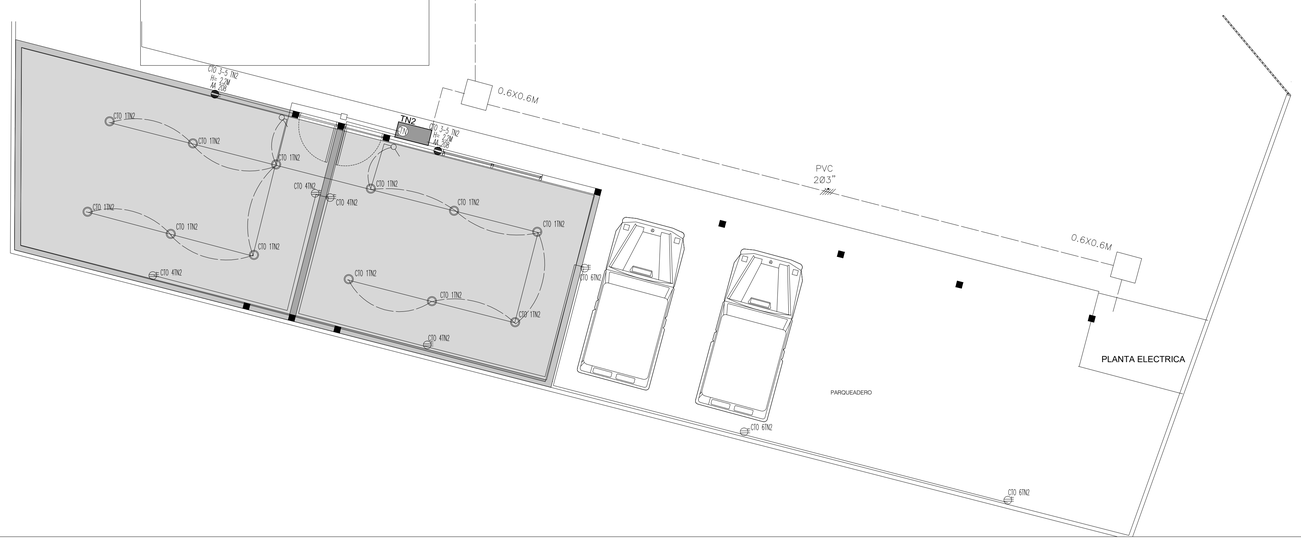

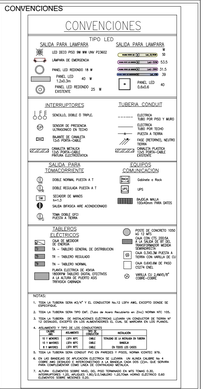
NOTAS

1. NO HACER MODIFICACIONES A LOS PLANOS SIN LA PREVIA AUTORIZACIÓN DEL COORDINADOR A CARGO
2. ESTE PLANO ANULA LOS ANTERIORES A LA FECHA

REVISIONES

| N. | CONCEPTO | FECHA | APROBO |
|---|---|---|---|
| | | | |
| | | | |
| | | | |
| | | | |
| | | | |
| | | | |

ICA Instituto Colombiano Agropecuario

MINAGRICULTURA

GOBIERNO DE COLOMBIA

GRUPO INFRAESTRUCTURA FÍSICA Y MANTENIMIENTO
e - mail : infraestructura@ica.gov.co

LOCALIZACIÓN



PROYECTO

ACTUALIZACIÓN PLANOS SEDE PUERTO ASÍS

BLOQUE: PRINCIPAL

No. DE PLACA : .....

DIRECCIÓN: CL10 # 32-84

MUNICIPIO: PUERTO ASIS

DEPARTAMENTO: PUTUMAYO

CONTENIDO

PLANTA ELECTRICA GENERAL

GRUPO INFRAESTRUCTURA FISICA Y MANTENIMIENTO

ARQ. KEIBER A. COLORADO
COORDINADOR GRUPO DE INFRAESTRUCTURA FISICA Y MANTENIMIENTO

| DISEÑO: | ACTUALIZÓ: |
|---|---|
| ING. LEONARDO SALGADO GONZALEZ<br>M.P. CN09-3649 | LEONARDO SALGADO GONZALEZ<br>INGENIERO ELECTRICISTA |

| AREA ADECUADA | |
|---|---|
| 1.632,0 m2 | LAS IDEAS Y CONTENIDOS DE ESTE PLANO SON PROPIEDAD EXCLUSIVA DEL INSTITUTO COLOMBIANO AGROPECUARIO |

| PLANO No. ELEC-01 | No. 01 |
|---|---|
| | De. 03 |
| ESCALA: 1 : 50 | FECHA: JULIO DEL 2024 |