
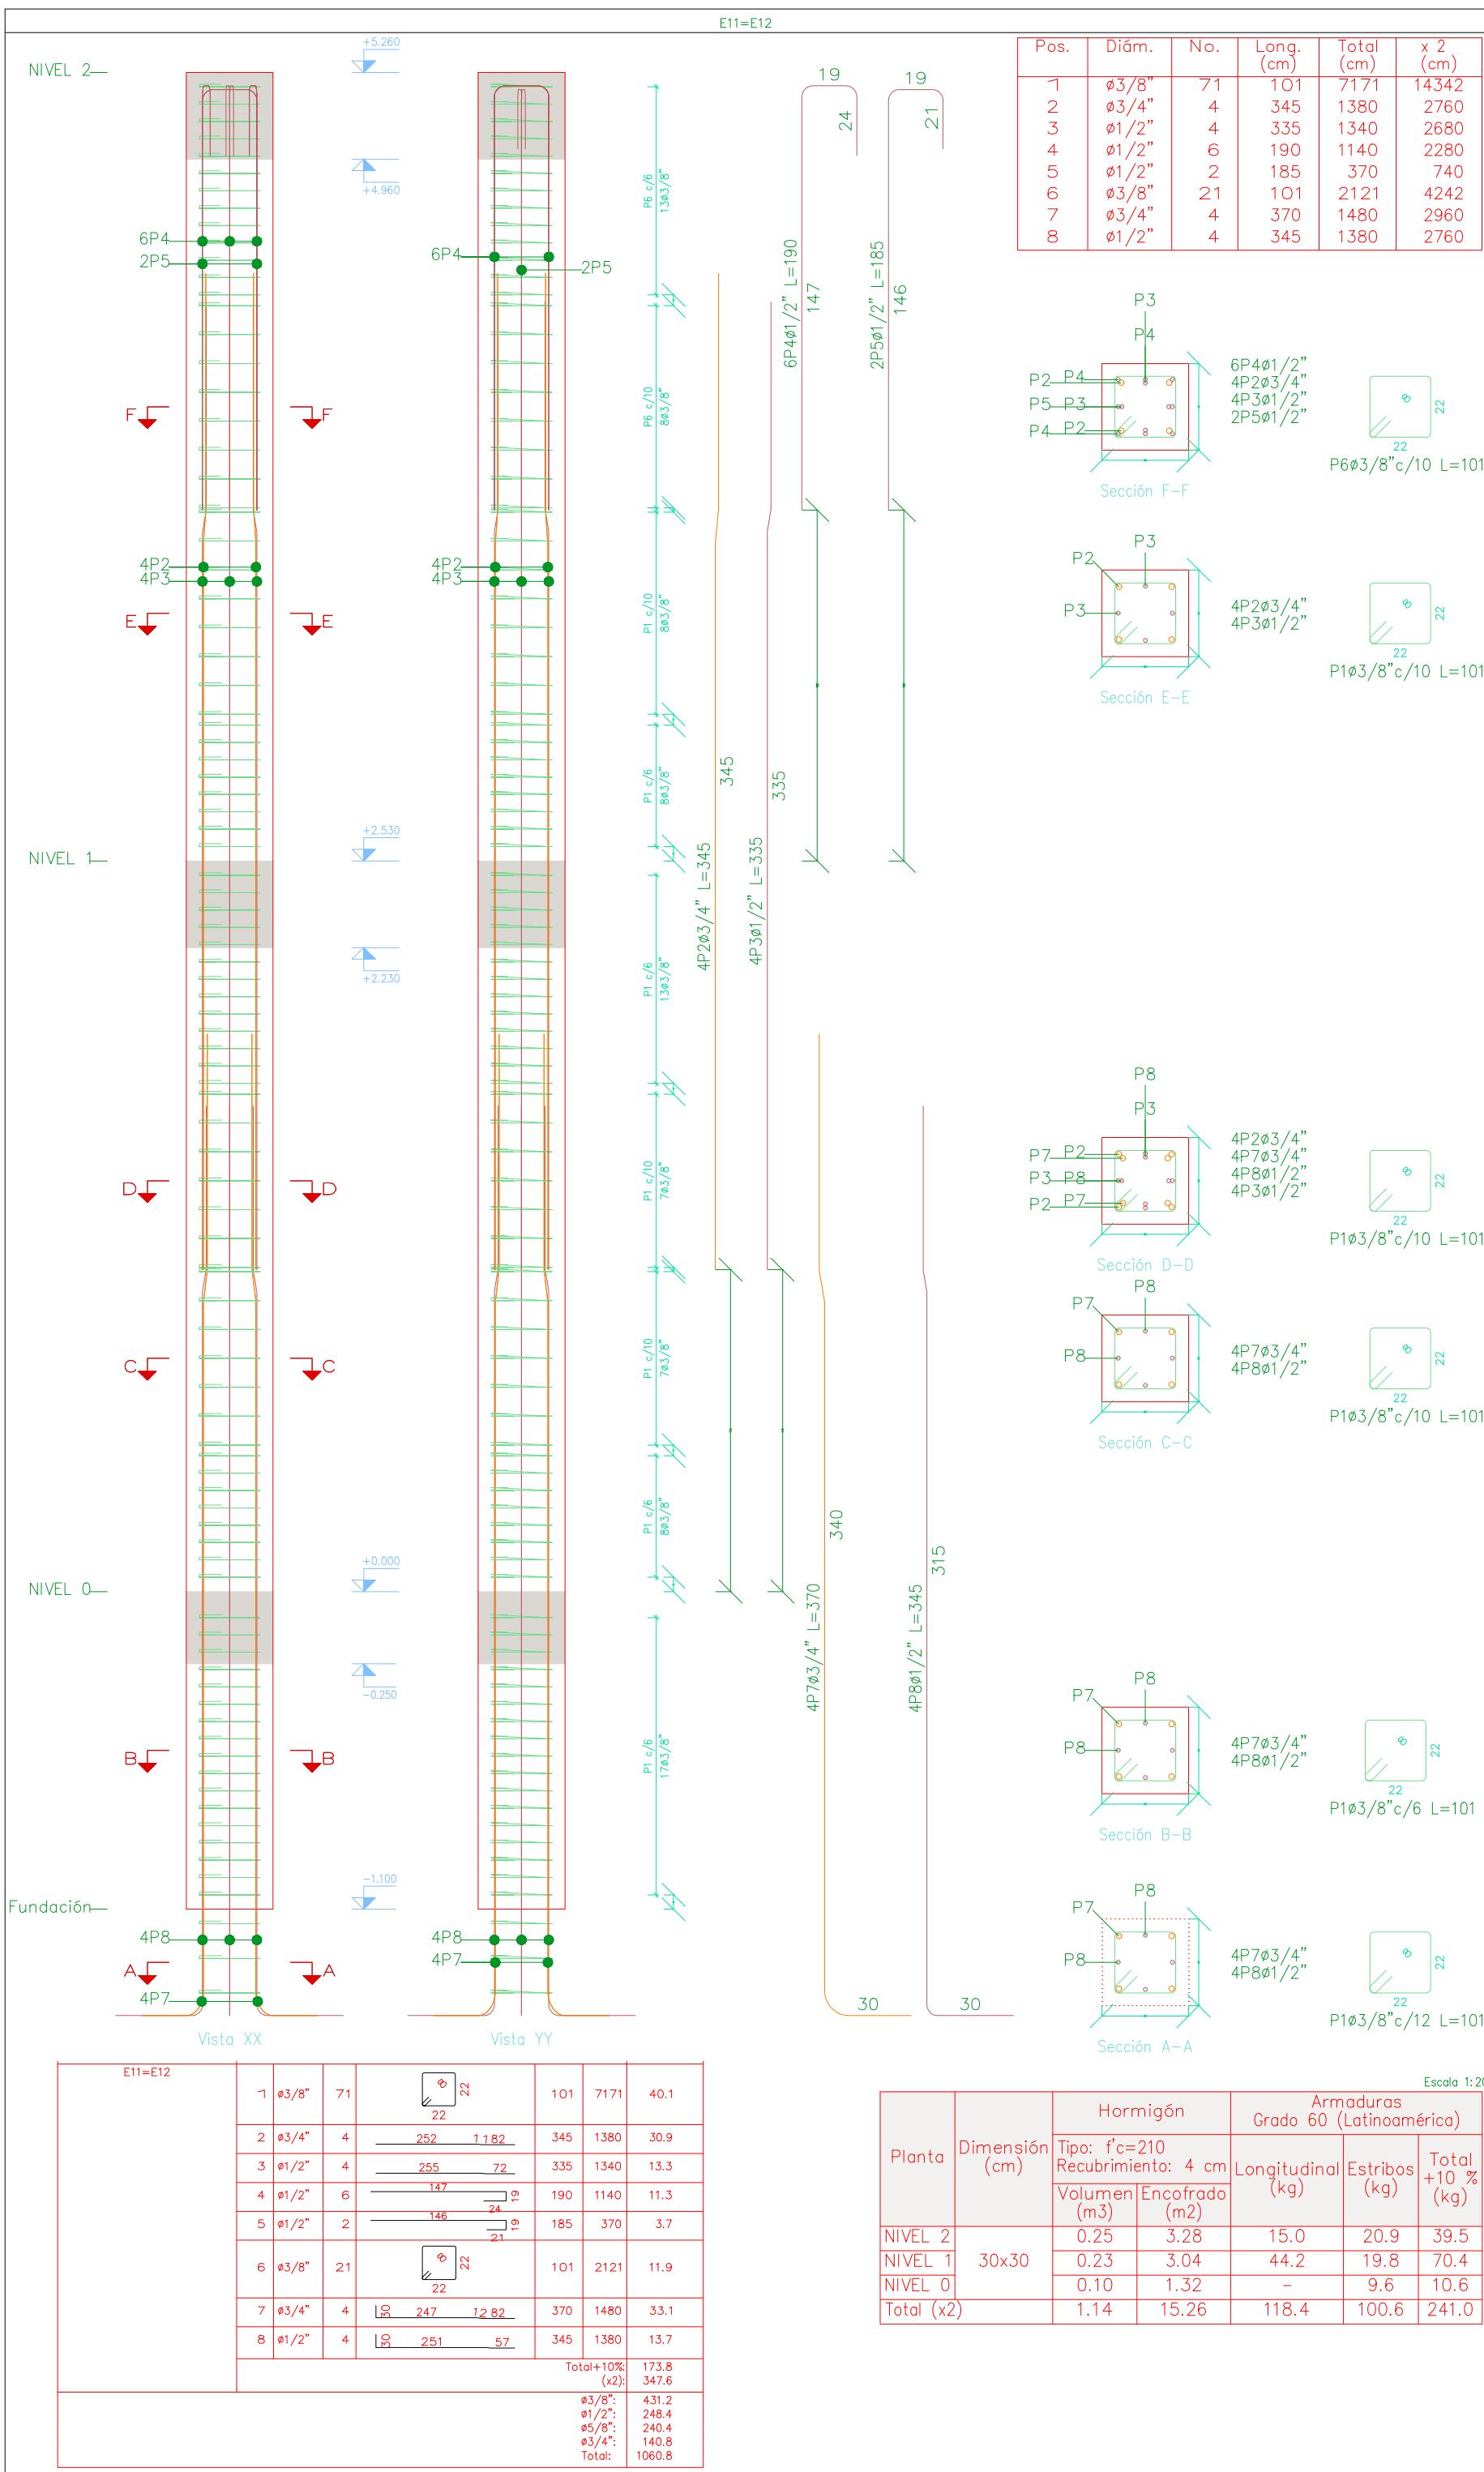
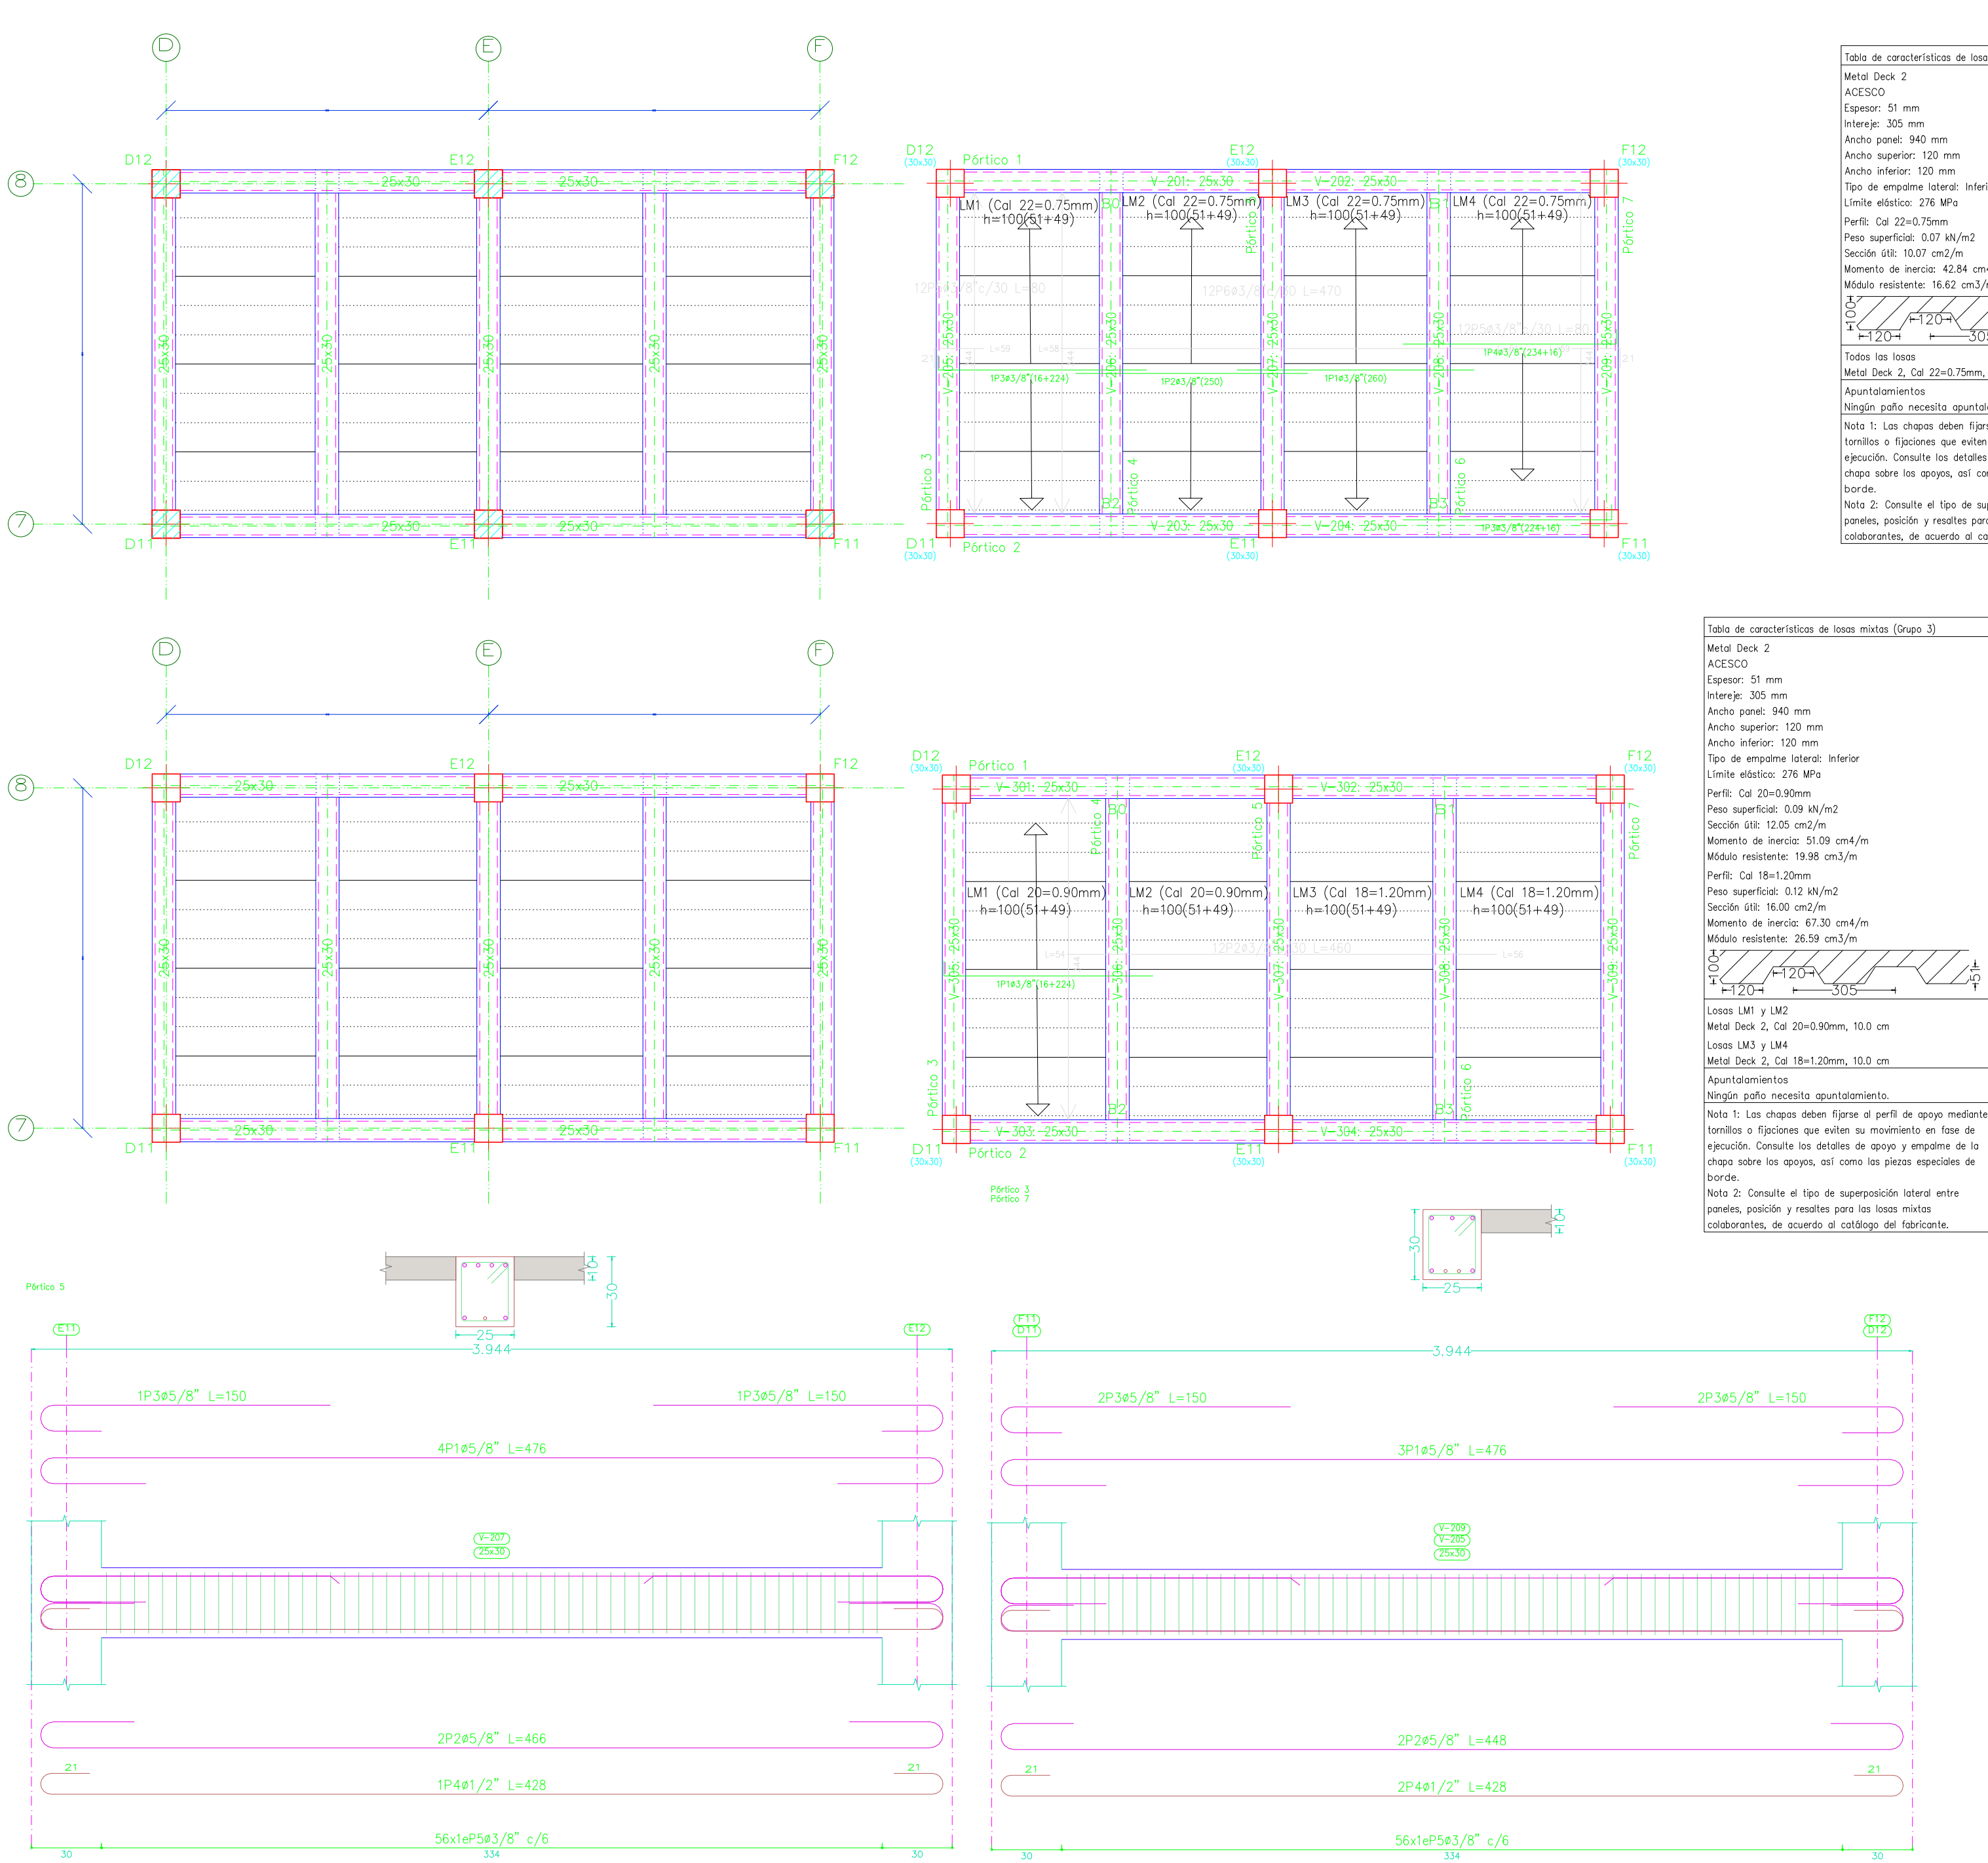


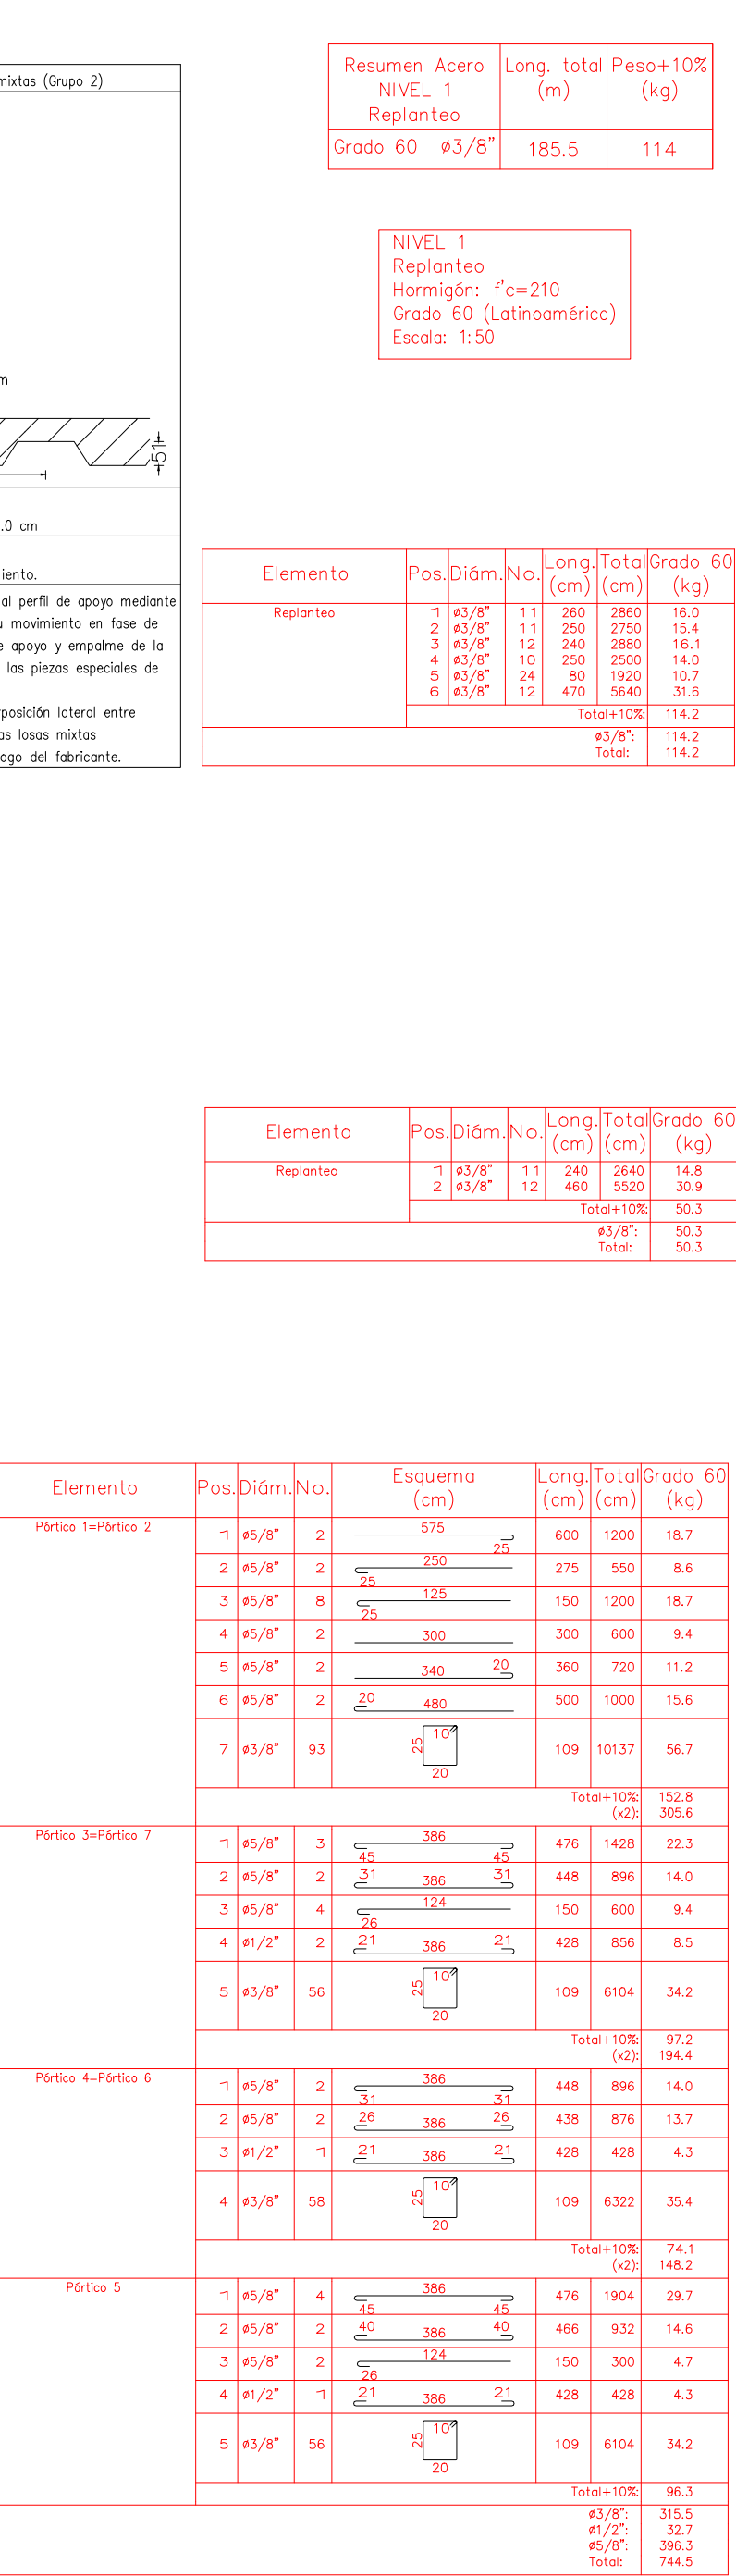

Proyecto:
MEJORAMIENTO DE LA INFRAESTRUCTURA FÍSICA DE LAS INSTITUCIONES Y CENTROS EDUCATIVOS OFICIALES QUE IMPLEMENTAN LA ESTRATEGIA DE RESIDENCIA ESCOLAR EN EL DEPARTAMENTO DE ARAUCA

Sede intervenida:
IE Tutukana Sinaiaaka (Saravena) – Sede principal

Ubicación: Resguardo, Playas De Bojaba
Área rural – Municipio Saravena

Diseño ORIGINAL FIRMADO
Ing. Eduard Mora Cabrera
MP: 54202118271 NTS
Profesional Universitario SEDA

Dibujó ORIGINAL FIRMADO
Ing. Eduard Mora Cabrera
Profesional Universitario SEDA

Contenido
Columnas eje E - Placa entrepiso de cubierta Vigas Nivel 1 (+ 2.53)

Escala: 1:20
Plano: EST- 3 DE 4