

PUERTAS

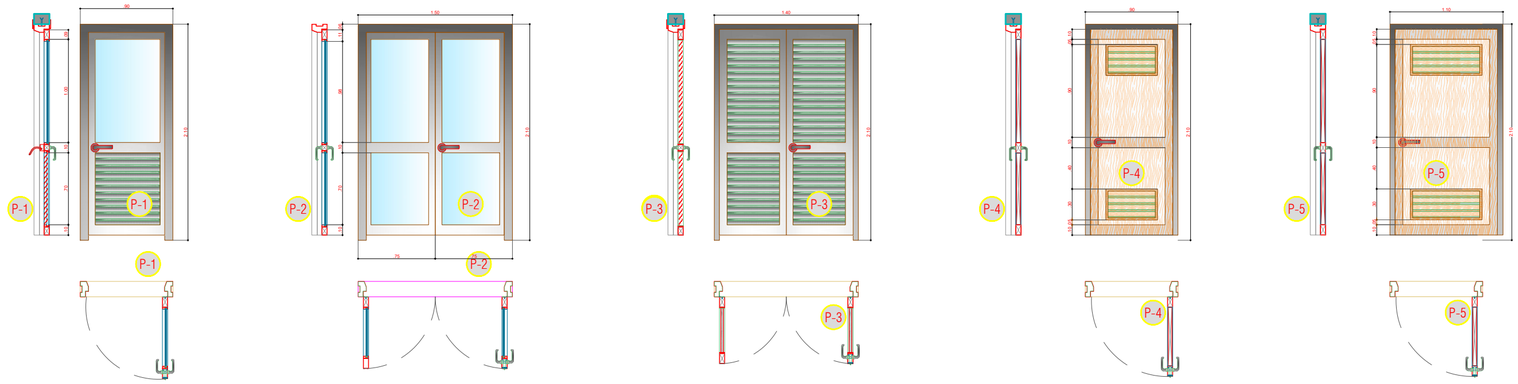

CUADRO DE PUERTAS				
TIPO	DIMENSIONES	CANT.	UBICACIÓN	DESCRIPCIÓN
P1	0.90 x 2.10 cm	3	Almacenamiento espacio pedagogico 3 a 23 meses - Vestier Mixto - Lavanderia y secado	Estructura en aluminio, Medio cuerpo con vidrio templado de 5mm y medio cuerpo con persiana
P2	1.50 x 2.10 cm	13	Taller de actividades - Esp. Pedagogico de 3 a 23 meses, 24 a 36 meses , 37 a 60 meses - Salida a huerta - Comedor - Pedagofico familiar - Acceso Principal.	Estructura en aluminio, batiente de dos alas, Cuerpo entero con vidrio templado de 5mm
P3	1.40 x 2.10 cm	3	Planta electrica - Sistema Hidroneumatico - Deposito Basuras.	Estructura en aluminio, batiente de dos alas, Cuerpo entero con persiana.
P4	0.90 x 2.10 cm	17	Acceso area de servicios - Dispensa diaria - Cocina Almacen - Vestier - Baño mixto de servicios - Almacen menaje - Ofc Coordinación - Ofc Atencion Personalizada - Area atencion primeros auxilios - Deposito material - Trabajo pedagogico - Baño mixto - Almacenamiento pedagogico familiar.	Estructura en carpinteria madera, batiente una ala, con persiana en la parte superior e inferior.
P5	1.10 x 2.10 cm	1	Baño movilidad reducida	Estructura en carpinteria madera, batiente una ala, con persiana en la parte superior e inferior.

VENTANAS

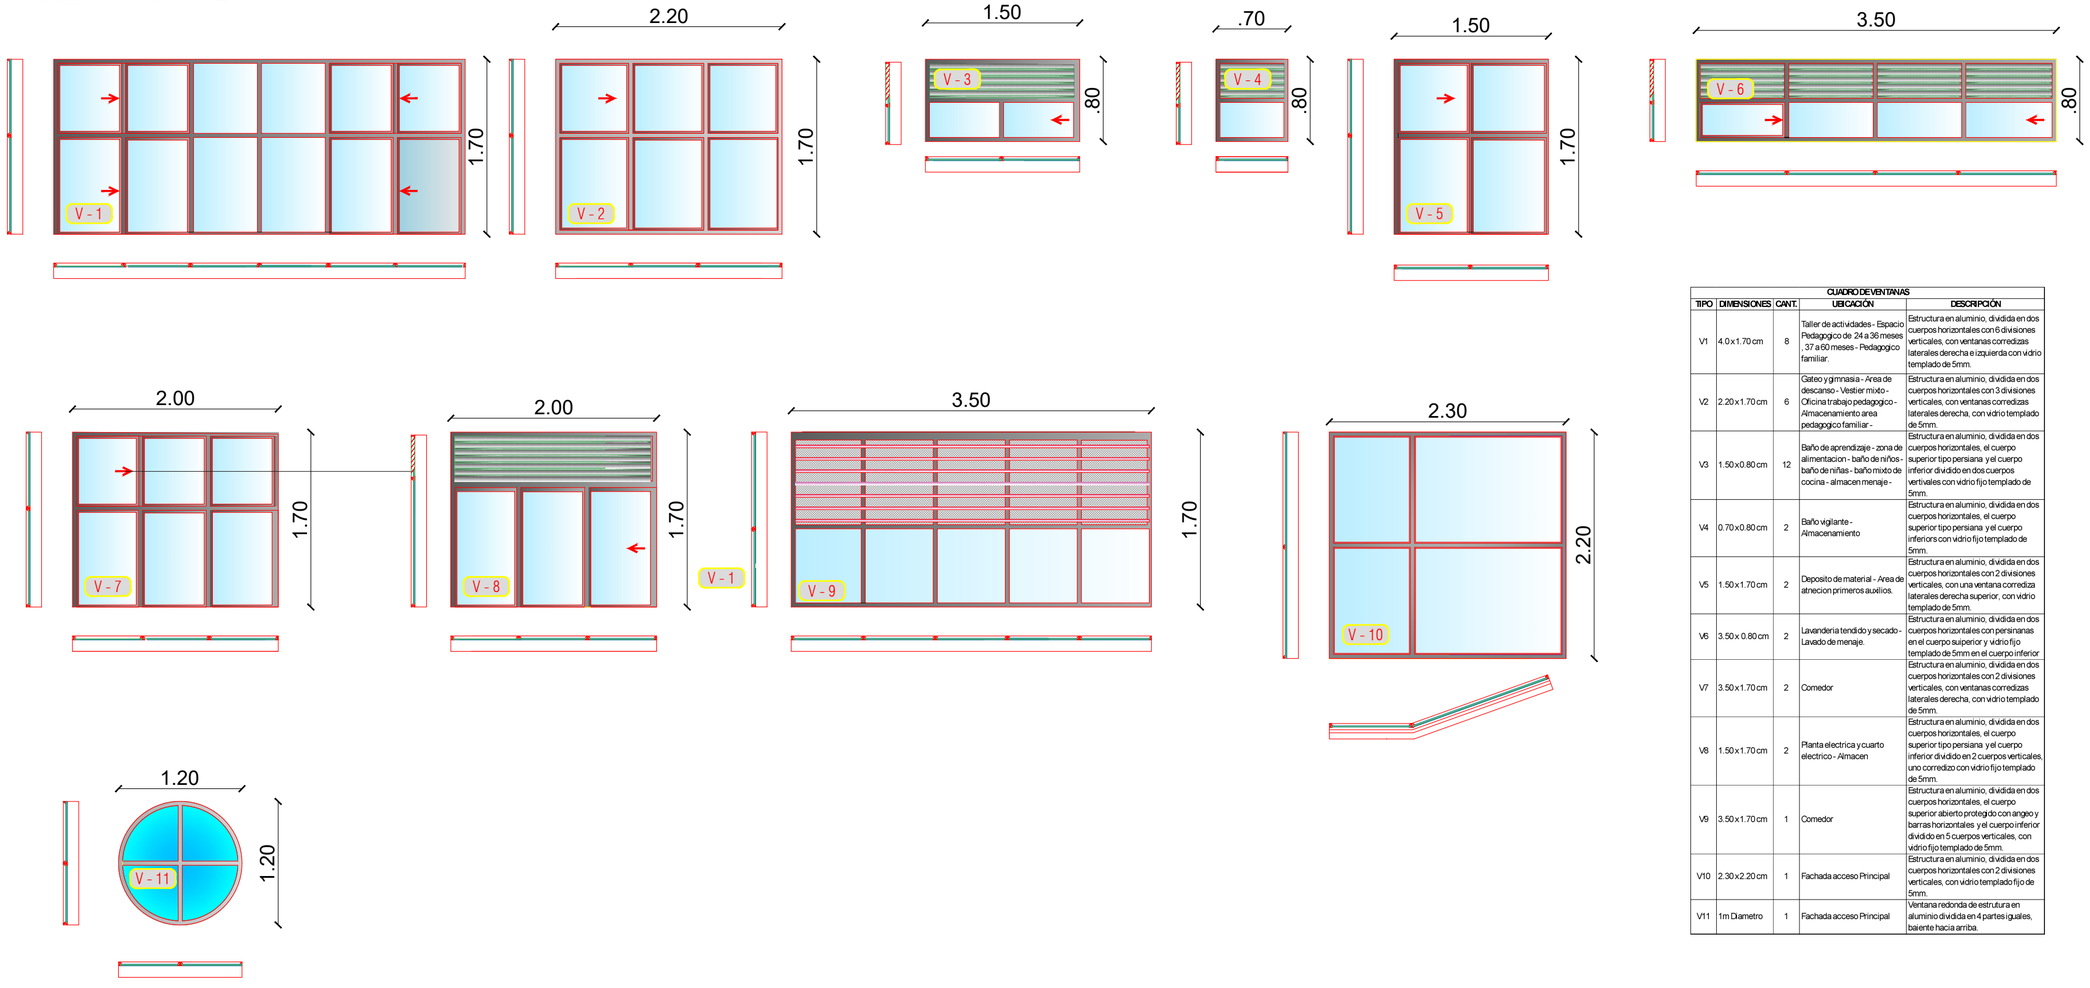

CUADRO DE VENTANAS				
TIPO	DIMENSIONES	CANT.	UBICACIÓN	DESCRIPCIÓN
V1	4.0 x 1.70 cm	8	Taller de actividades - Espacio Pedagogico de 24 a 36 meses , 37 a 60 meses - Pedagogico familiar.	Estructura en aluminio, dividida en dos cuerpos horizontales con 6 divisiones verticales, con ventanas corredizas laterales derecha e izquierda con vidrio templado de 5mm.
V2	2.20 x 1.70 cm	6	Gateo y gimnasia - Area de descanso - Vestier mixto - Oficina trabajo pedagogico - Almacenamiento area pedagogico familiar -	Estructura en aluminio, dividida en dos cuerpos horizontales con 3 divisiones verticales, con ventanas corredizas laterales derecha, con vidrio templado de 5mm.
V3	1.50 x 0.80 cm	12	Baño de aprendizaje - zona de alimentacion - baño de niños - baño de niñas - baño mixto de cocina - almacen menaje -	Estructura en aluminio, dividida en dos cuerpos horizontales, el cuerpo superior tipo persiana y el cuerpo inferior dividido en dos cuerpos vertivales con vidrio fijo templado de 5mm.
V4	0.70 x 0.80 cm	2	Baño vigilante - Almacenamiento	Estructura en aluminio, dividida en dos cuerpos horizontales, el cuerpo superior tipo persiana y el cuerpo inferiors con vidrio fijo templado de 5mm.
V5	1.50 x 1.70 cm	2	Deposito de material - Area de atnecion primeros auxilios.	Estructura en aluminio, dividida en dos cuerpos horizontales con 2 divisiones verticales, con una ventana corrediza laterales derecha superior, con vidrio templado de 5mm.
V6	3.50 x 0.80 cm	2	Lavanderia tendido y secado - Lavado de menaje.	Estructura en aluminio, dividida en dos cuerpos horizontales con persinanas en el cuerpo suiperior y vidrio fijo templado de 5mm en el cuerpo inferior
V7	3.50 x 1.70 cm	2	Comedor	Estructura en aluminio, dividida en dos cuerpos horizontales con 2 divisiones verticales, con ventanas corredizas laterales derecha, con vidrio templado de 5mm.
V8	1.50 x 1.70 cm	2	Planta electrica y cuarto electrico - Almacen	Estructura en aluminio, dividida en dos cuerpos horizontales, el cuerpo superior tipo persiana y el cuerpo inferior dividido en 2 cuerpos verticales, uno corredizo con vidrio fijo templado de 5mm.
V9	3.50 x 1.70 cm	1	Comedor	Estructura en aluminio, dividida en dos cuerpos horizontales, el cuerpo superior abierto protegido con angeo y barras horizontales y el cuerpo inferior dividido en 5 cuerpos verticales, con vidrio fijo templado de 5mm.
V10	2.30 x 2.20 cm	1	Fachada acceso Principal	Estructura en aluminio, dividida en dos cuerpos horizontales con 2 divisiones verticales, con vidrio templado fijo de 5mm.
V11	1m Diametro	1	Fachada acceso Principal	Ventana redonda de estrutura en aluminio dividida en 4 partes iguales, baiente hacia arriba.

BIENESTAR FAMILIAR

Miguel Robles SAS
ESPECIALISTAS EN GESTIÓN DE PROYECTOS

DUBERNEY MELO
ARQUITECTO
ESPECIALISTA
GERENCIA DE PROYECTOS
MP:A1492013-80851860

CONTRATO DE CONSULTORIA No.
86003992024

OBJETO
Estudios y Diseños del Centro de Desarrollo Infantil San Francisco Del Instituto Colombiano de Bienestar Familiar (ICBF) Regional Putumayo

CONSULTOR:

DUBERNEY MELO CORREA
ARQUITECTO PROYECTISTA

RESPONSABLE:

MIGUEL ROBLES S.A.S
R/L MIGUEL ROBLES GUERRERO
CONSULTOR

INTERVENTOR:

ALLAN EDWARD SANCHEZ Q
INTERVENTOR

APROBO:

INSTITUTO COLOMBIANO
DE BIENESTAR FAMILIAR
REGIONAL PUTUMAYO

No.	FECHA d	m	a	MODIFICACIONES	ELABORO
0	15	12	24	EMISION INICIAL	D.M.C
1					
2					
3					
4					
5					

VERSION:

ESCALA:
1:25

FECHA:
25/04/2025

PLANO No.: 1

CONTIENE: MARQUETERIA METALICA - PUERTAS Y VENTANAS

PLANCHA No. : 06/11