

PLANTA ESTRUCTURAL BLOQUE K _ N + 3,80

Esc: 1/50

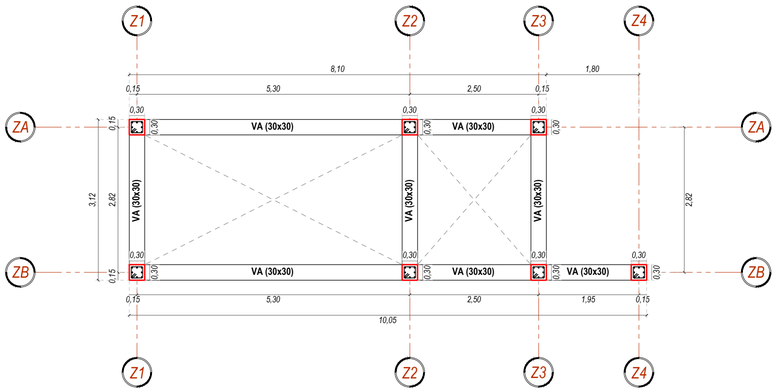


PLANTA ESTRUCTURAL BLOQUE K _ N + 4,50


Esc: 1/50

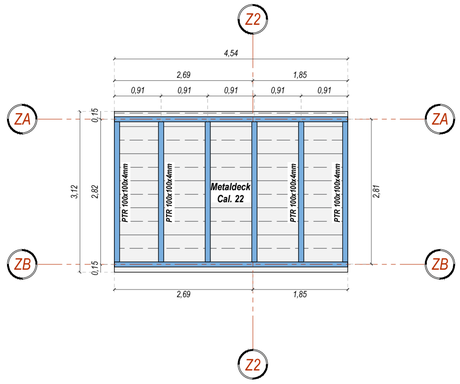



PLANTA ESTRUCTURAL DE CUBIERTA

Esc: 1/50

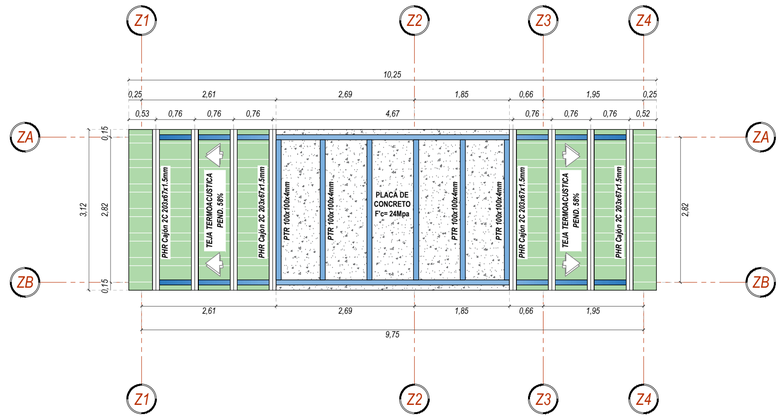


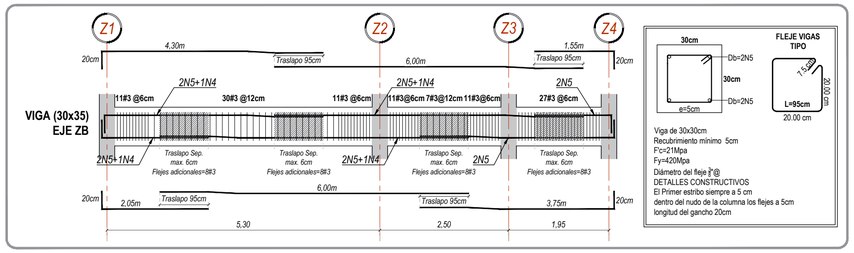

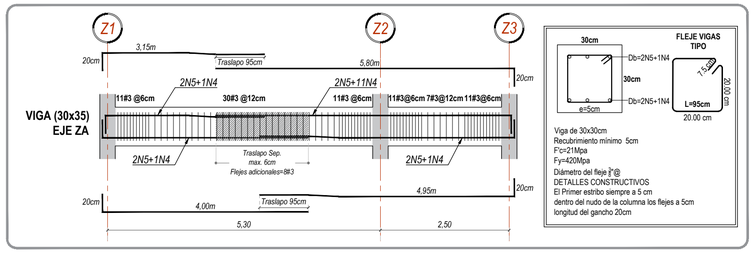

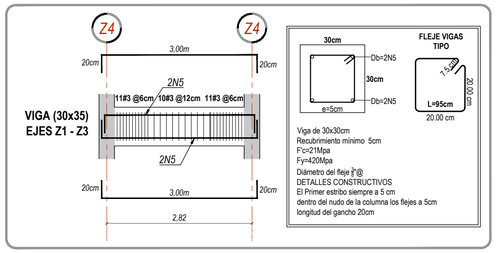

DETALLE DE CONSTRUCCIÓN DE TRASLAPOS

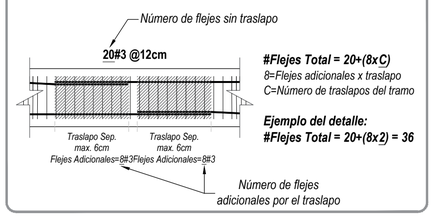


#Flejes Total = 20+(8x C)
8=Flejes adicionales x traslapo
C=Número de traslapos del tramo

Ejemplo del detalle:
#Flejes Total = 20+(8x 2) = 36


DETALLE DE CONEXIÓN CORREA 2C

(203x67x1.5mm)

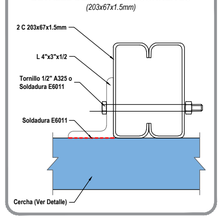


DETALLE CONEXIÓN 1


SECCIÓN TRANSVERSAL

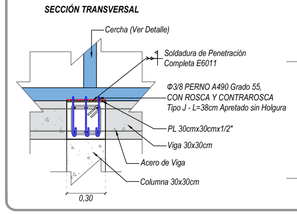

VISTA EN PLANTA

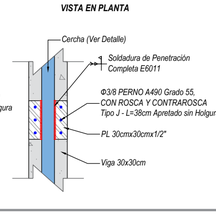


DETALLE DE PL 30cmx30cmx1/2"

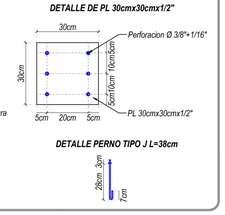

DETALLE PERNO TIPO J L=38cm


DETALLE TÍPICO DE CERCHA EJE ZA

Esc:Sin Escala

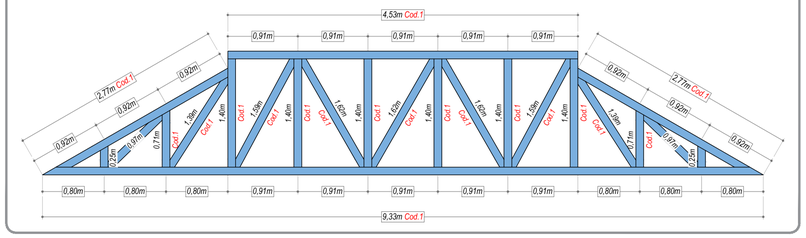


DETALLE TÍPICO DE CERCHA EJE ZA

Esc:1/25

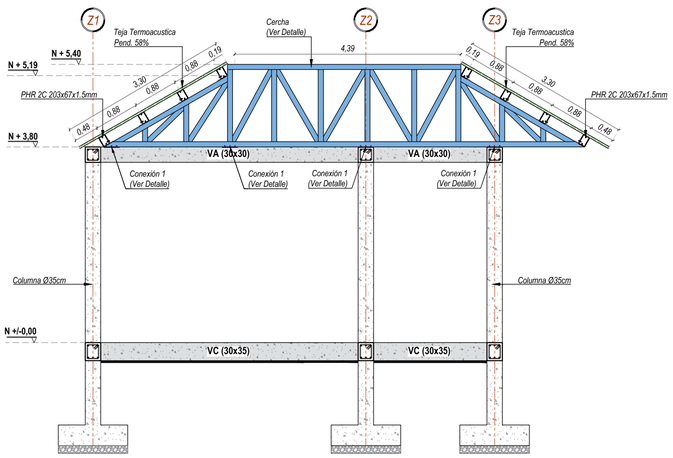


DETALLE TÍPICO DE CERCHA EJE ZB

Esc:1/25

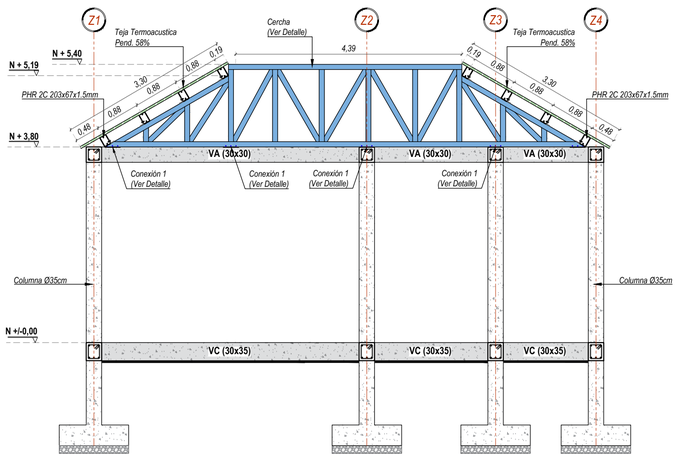

TABLAS DE CÓDIGOS		*FORMA*
Cod. 1	*Perfil Tubular Rectangular ASTM A500 grado C 100x100x4mm*	

DETALLES DE LOSA

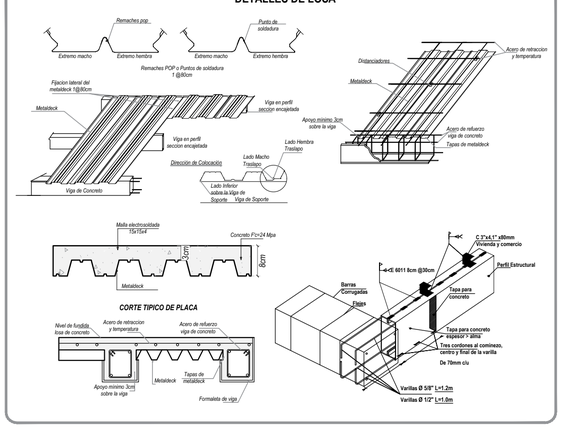

BIENESTAR FAMILIAR

Miguel Robles SAS

YOLMAN YELA
Consultores integrales

CONTRATO DE CONSULTORIA No. 86003992024

OBJETO
Estudios y Diseños del Centro de Desarrollo Infantil San Francisco Del Instituto Colombiano de Bienestar Familiar (ICBF) Regional Putumayo

DISEÑADOR ESTRUCTURAL:

ING. YOLMAN YASMANY YELA
MAGISTER EN INGENIERÍA CIVIL

CONSULTOR:

MIGUEL ROBLES S.A.S
R.L. MIGUEL HORACIO ROBLES GUERRERO

INTERVENTOR:

ALLAN EDWARD SANCHEZ QUINCENO

APROBO:

INSTITUTO COLOMBIANO DE BIENESTAR FAMILIAR FAMILIAR REGIONAL PUTUMAYO

No.	FECHA d	m	a	MODIFICACIONES	ELABORO
0	15	12	24	EMISION INICIAL	D.M.C
1					
2					
3					
4					
5					

VERSION:

ESCALA: 1:50

FECHA: ABR/2025

PLANO No.: 2/2

PLANCHA No. :