
PLANO DE MUROS PERIMETRALES TÍPICOS


Esc: 1/75


DETALLE TÍPICO DE MURO PERIMETRAL EJE A

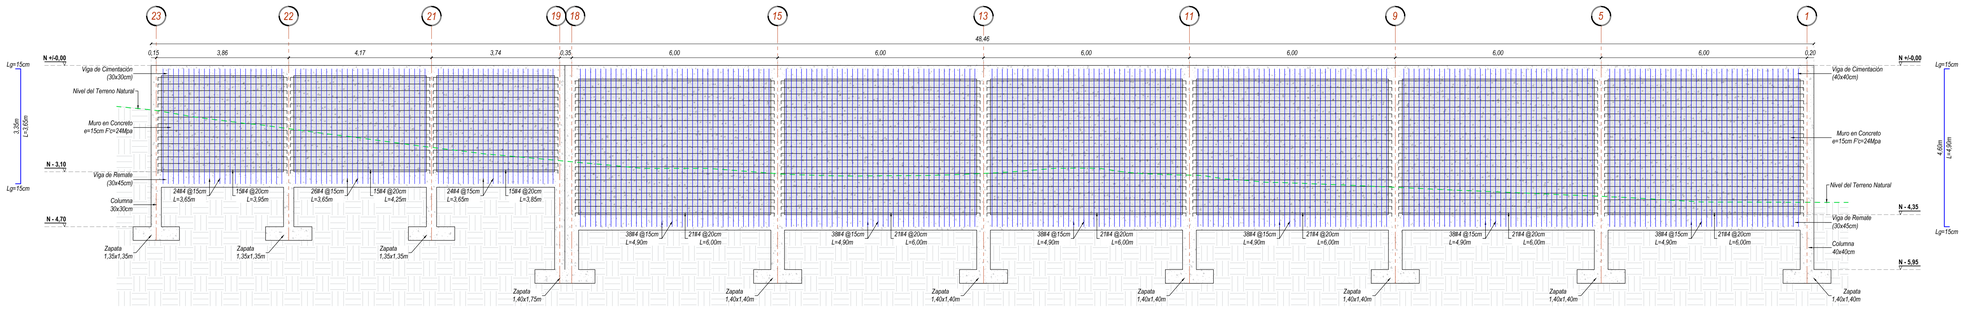


PLANTA MURO PERIMETRAL EJE A


Muro estructural, e=15cm
Recubrimiento mínimo 4cm
F'c=24Mpa
Fy=420Mpa

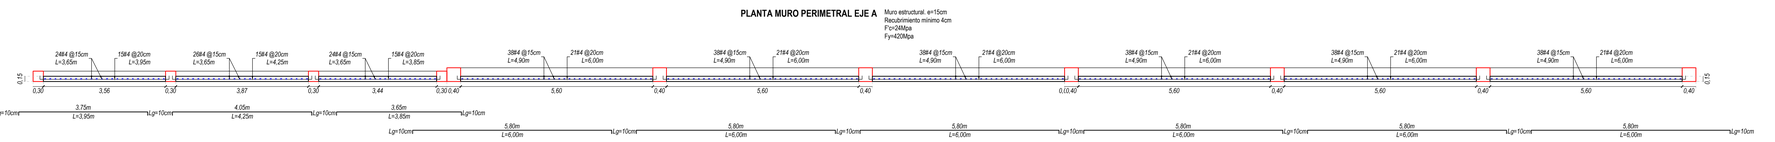

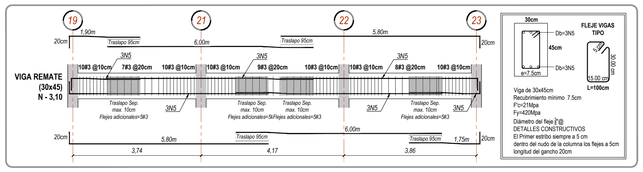

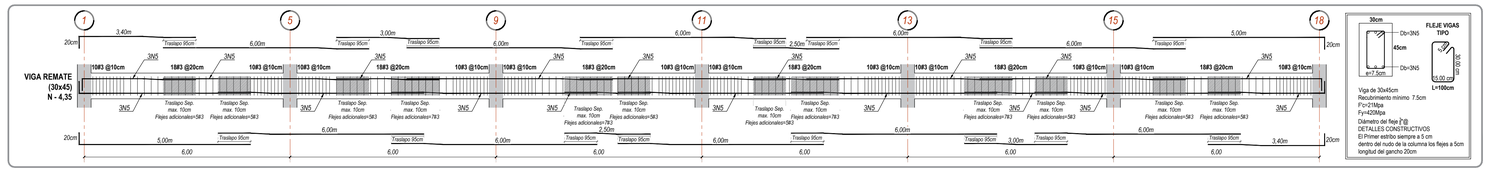



DETALLE TÍPICO DE MURO PERIMETRAL EJES 23 & 25

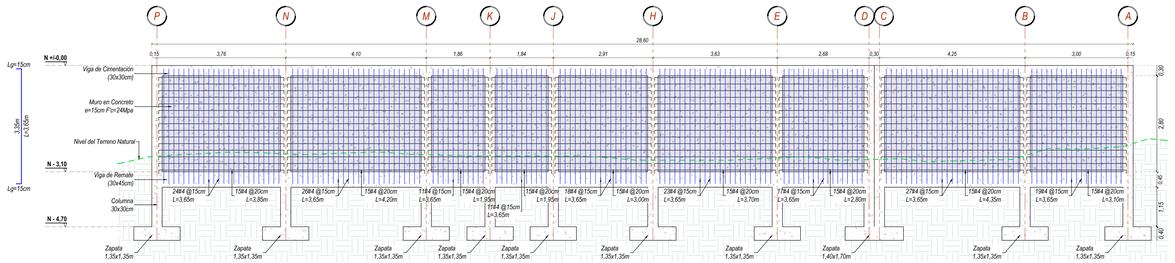



PLANTA MURO PERIMETRAL EJES 23 & 25

Muro estructural, e=15cm
Recubrimiento mínimo 4cm
F'c=24Mpa
Fy=420Mpa

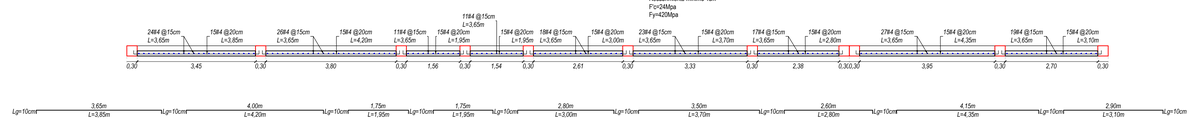

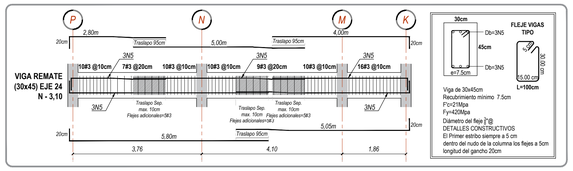

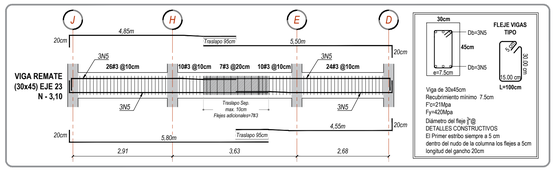

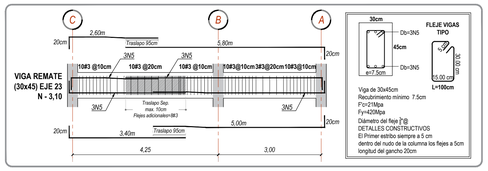

BIENESTAR FAMILIAR

Miguel Robles SAS
ASESORÍA INTEGRAL EN EL CICLO DE PROYECTOS

YOLMAN YELA
Consultores integrales

CONTRATO DE CONSULTORIA No. 86003992024

OBJETO
Estudios y Diseños del Centro de Desarrollo Infantil San Francisco Del Instituto Colombiano de Bienestar Familiar (ICBF) Regional Putumayo

DISEÑADOR ESTRUCTURAL:

ING. YOLMAN YASMANY YELA
MAGISTER EN INGENIERÍA CIVIL

CONSULTOR:

MIGUEL ROBLES S.A.S
R.L. MIGUEL HORACIO ROBLES GUERRERO

INTERVENTOR:

ALLAN EDWARD SANCHEZ QUINCENO

APROBO:

INSTITUTO COLOMBIANO DE BIENESTAR FAMILIAR FAMILIAR REGIONAL PUTUMAYO

No.	FECHA d	m	a	MODIFICACIONES	ELABORO
0	15	12	24	EMISION INICIAL	D.M.C
1					
2					
3					
4					
5					

VERSION:

ESCALA: 1/75

FECHA: ABR/2025

PLANO No.: 1/1

PLANCHA No. :