

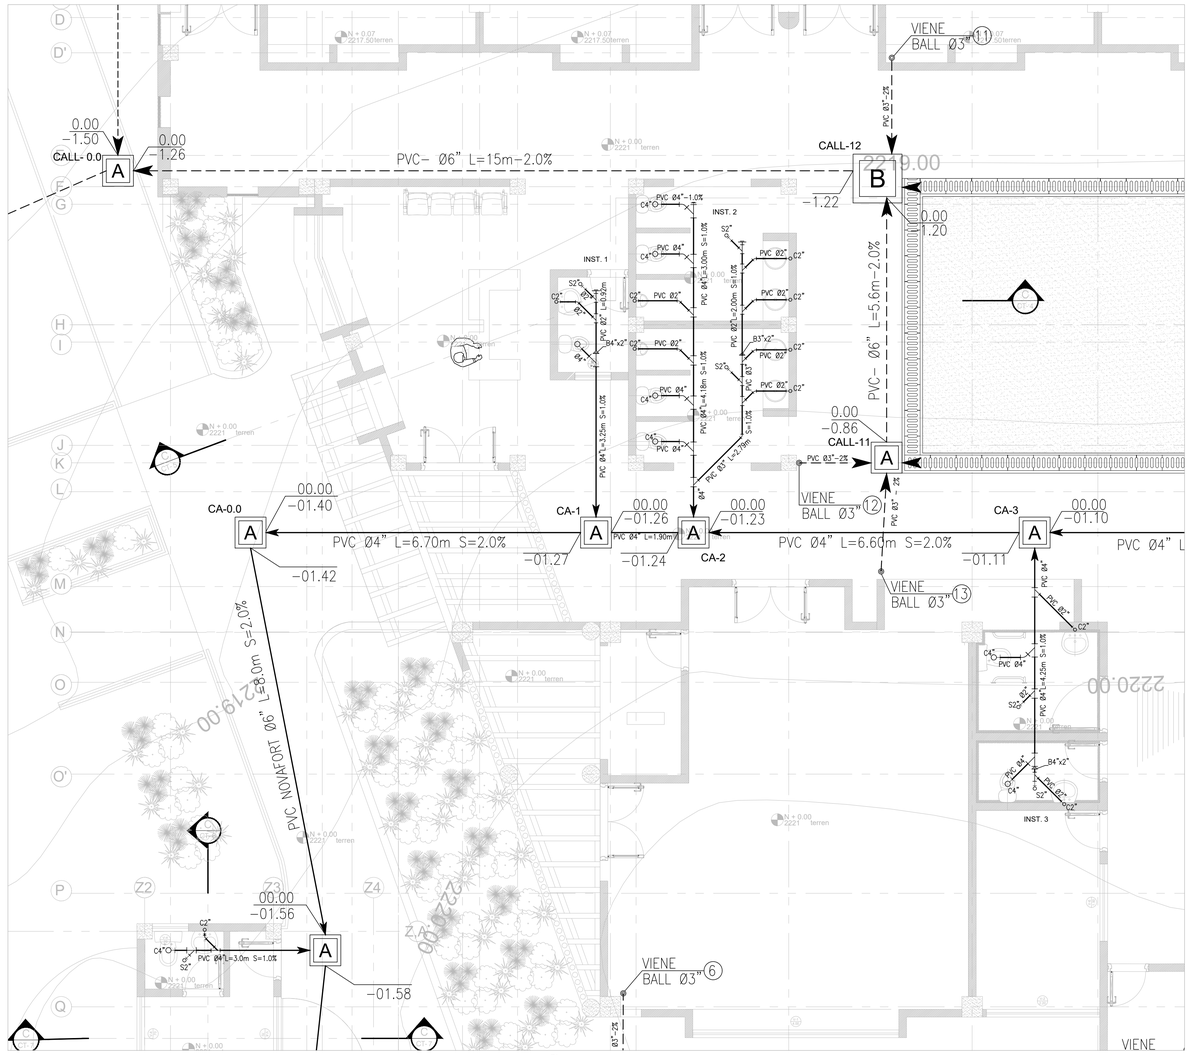


DET. BAÑOS - INSTALACIONES 1-2-3
ESCALA 1:50

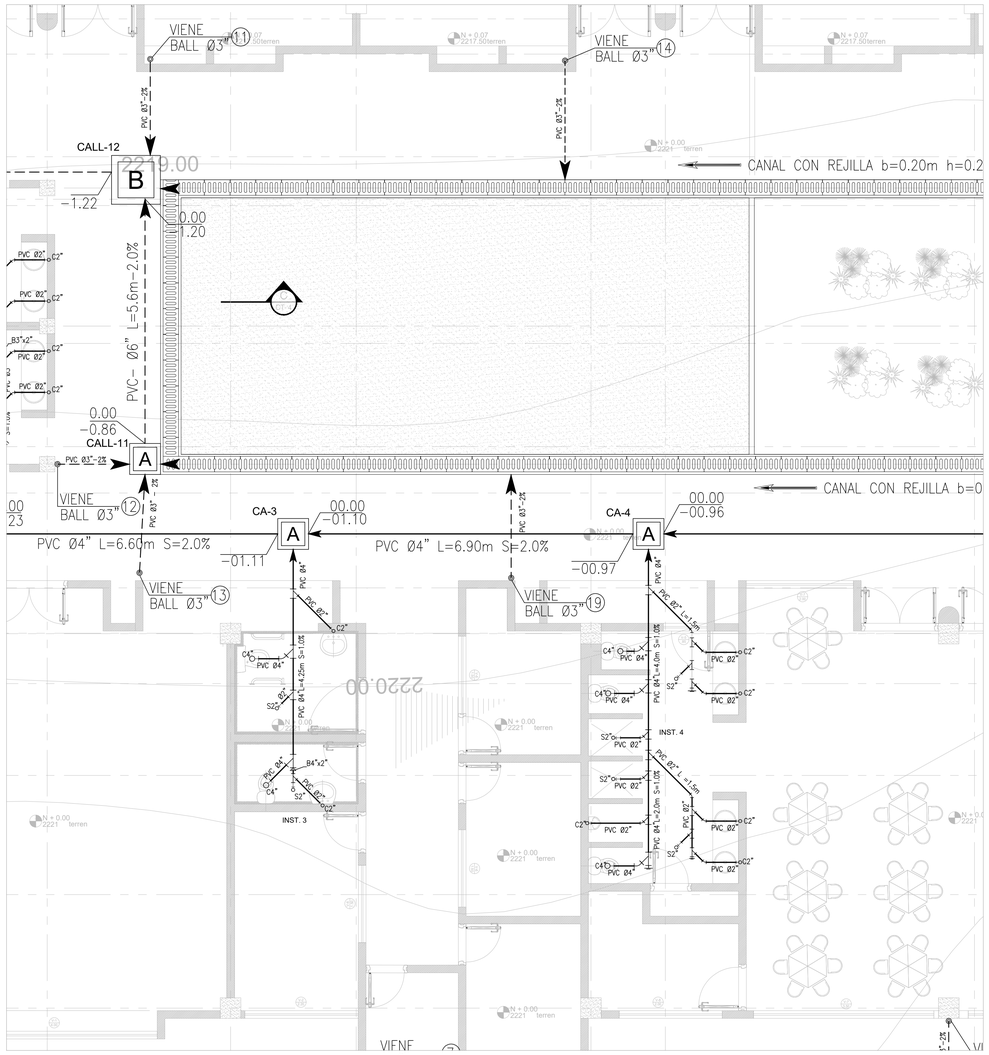


DET. BAÑOS - INSTALACIONES 3-4
ESCALA 1:50

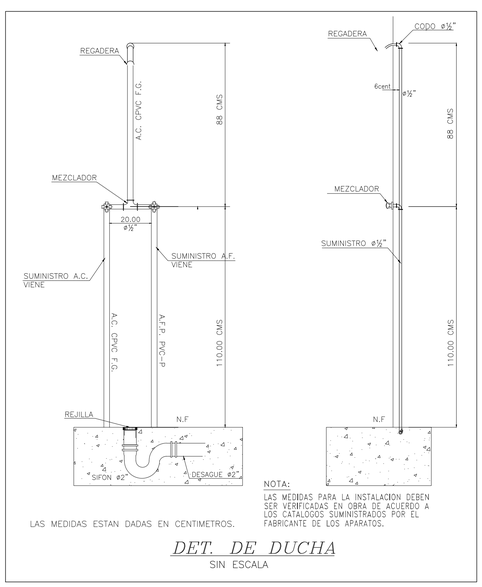


NOTA:
LAS MEDIDAS PARA LA INSTALACION DEBEN SER VERIFICADAS EN OBRA DE ACUERDO A LOS CATALOGOS SUMINISTRADOS POR EL FABRICANTE DE LOS APARATOS.

LAS MEDIDAS ESTAN DADAS EN CENTIMETROS.

DET. DE DUCHA
SIN ESCALA

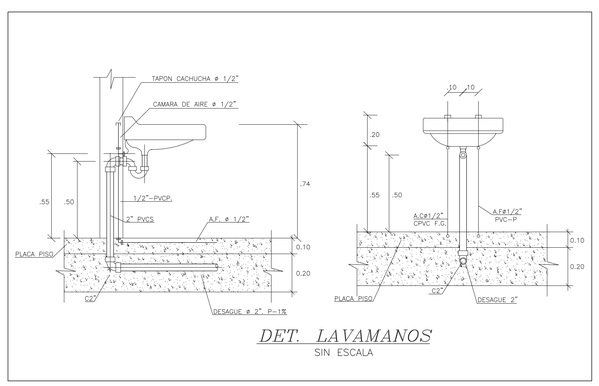

DET. LAVAMANOS
SIN ESCALA

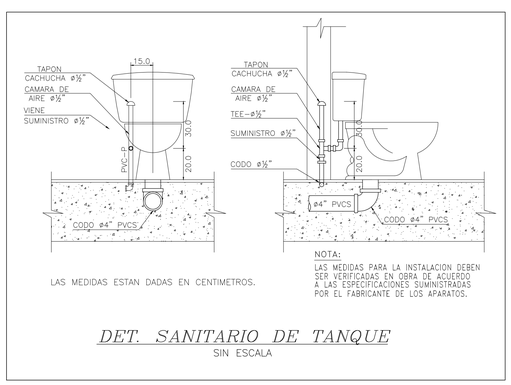

LAS MEDIDAS ESTAN DADAS EN CENTIMETROS.

NOTA:
LAS MEDIDAS PARA LA INSTALACION DEBEN SER VERIFICADAS EN OBRA DE ACUERDO A LAS ESPECIFICACIONES SUMINISTRADAS POR EL FABRICANTE DE LOS APARATOS.

DET. SANITARIO DE TANQUE
SIN ESCALA

CONVENCIONES

- RED AGUAS RESIDUALES
- RED AGUAS LLUVIA
- REVENTILACION
- PASE EN VIGA
- B.A.N — BAJANTE AGUAS NEGRAS
- B.A.LL — BAJANTE AGUAS LLUVIA
- VENT — VENTILACION
- REV — REVENTILACION
- C.N — CAMBIO DE NIVEL
- FILTRO
- A 0.60X0.60 — CAJA INSPECCION 0.60X0.60
- B 0.80X0.80 — CAJA INSPECCION 0.80X0.80

BIENESTAR FAMILIAR

Miguel Robles SAS

CONTRATO DE CONSULTORIA No. 86003992024

OBJETO
Estudios y Diseños del Centro de Desarrollo Infantil San Francisco Del Instituto Colombiano de Bienestar Familiar (ICBF) Regional Putumayo

CONSULTOR:

JULIAN PASUY M.
ING. CIVIL - MP: 252022138390ND
ESP. RECURSOS HÍDRICOS

RESPONSABLE:

MIGUEL ROBLES S.A.S
R/L MIGUEL HORACIO ROBLES GUERRERO
CONSULTOR

INTERVENTOR:

ALLAN EDWARD SANCHEZ Q.
INTERVENTOR

APROBO:

INSTITUTO COLOMBIANO DE BIENESTAR FAMILIAR
FAMILIAR REGIONAL PUTUMAYO

No.	FECHA d	m	a	MODIFICACIONES	ELABORO
0	15	12	24	EMISION INICIAL	D.M.C
1					
2					
3					
4					
5					

VERSION: | ESCALA 1: 50

FECHA:

PLANO No.: 2/6

CONTIENE:
RED DE DESAGÜES
DET. REDES SANITARIAS

PLANCHA No. :