

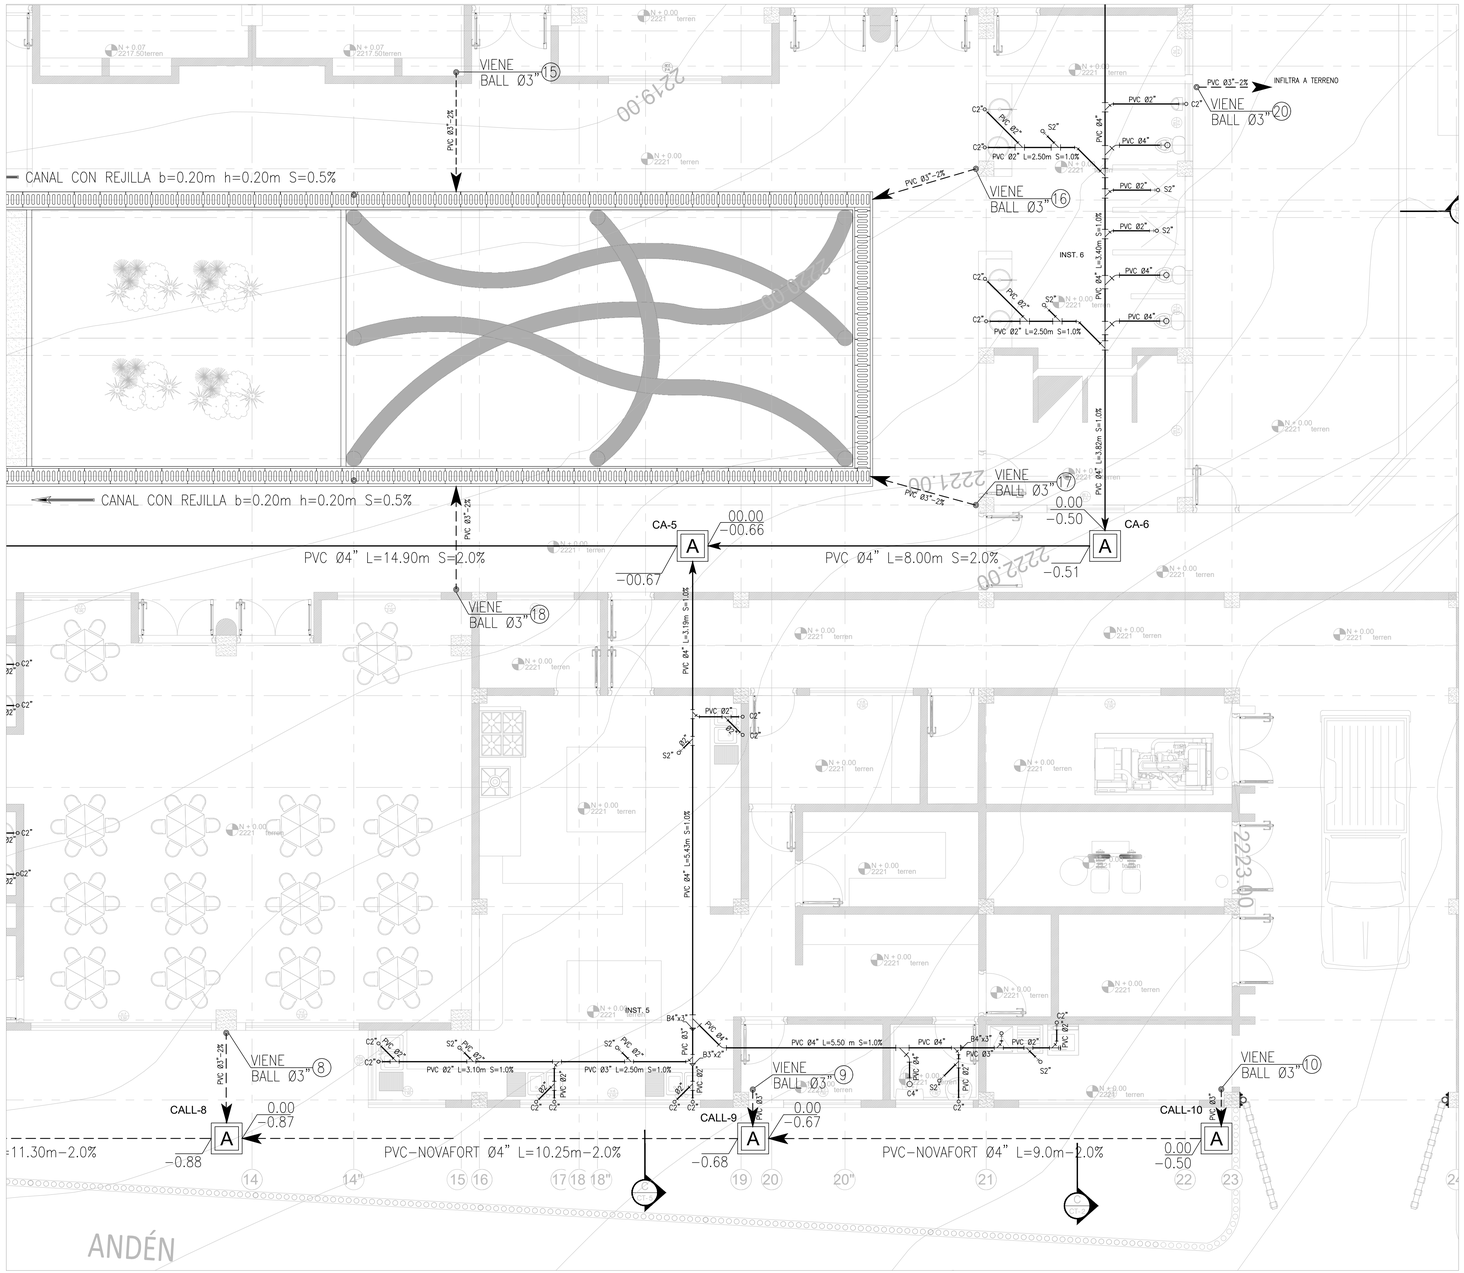



DET. BAÑOS - INSTALACION 5
ESCALA 1:50

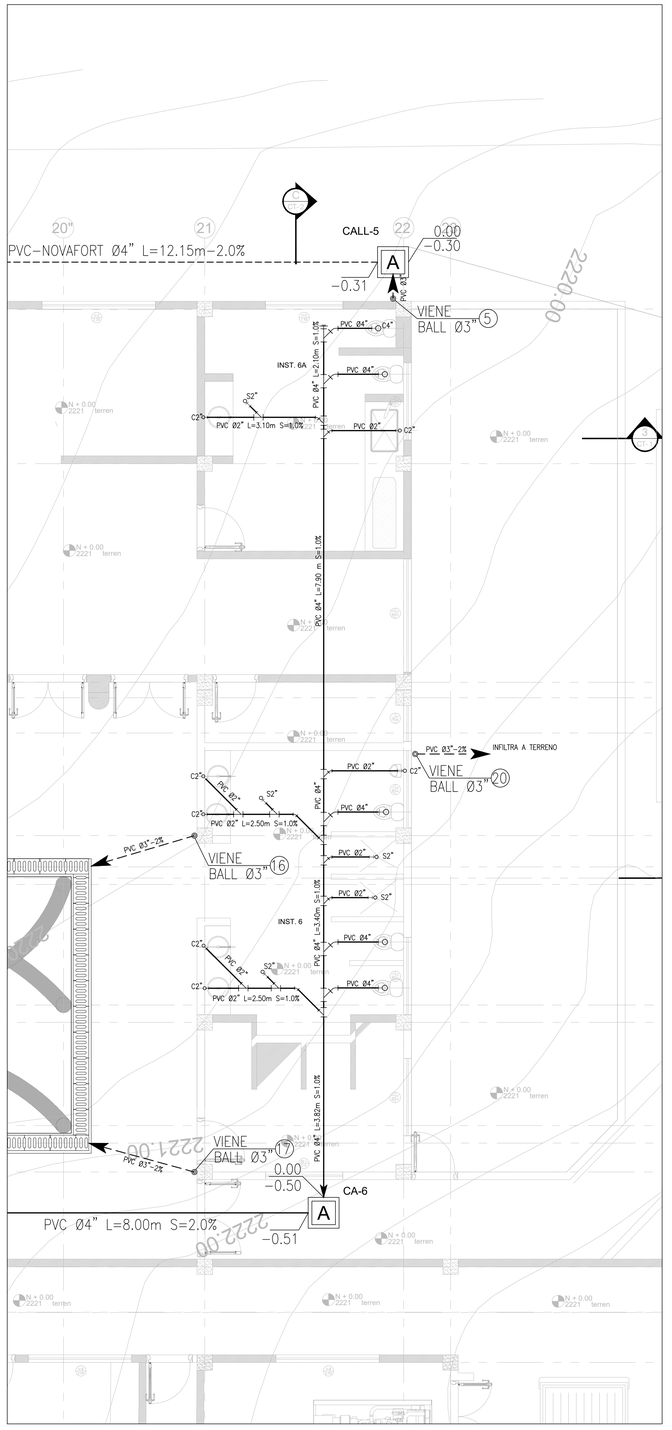

DET. BAÑOS - INSTALACION 6
ESCALA 1:50

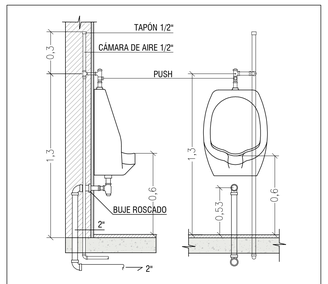

DET. DE ORINAL
SIN ESCALA

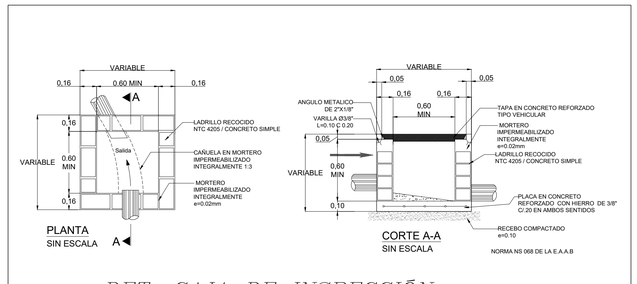

DET. CAJA DE INSPECCIÓN
SIN ESCALA

CONVENCIONES

- RED AGUAS RESIDUALES
- RED AGUAS LLUVIA
- REVENTILACION
- PASE EN VIGA
- B.A.N — BAJANTE AGUAS NEGRAS
- B.A.LL — BAJANTE AGUAS LLUVIA
- VENT — VENTILACION
- REV — REVENTILACION
- C.N — CAMBIO DE NIVEL
- FILTRO
- A 0.60X0.60 — CAJA INSPECCION 0.60X0.60
- B 0.80X0.80 — CAJA INSPECCION 0.80X0.80

BIENESTAR FAMILIAR

Miguel Robles SAS
ASESORÍA INTEGRAL EN EDIFICACIONES Y PROYECTOS DE INGENIERÍA

CONTRATO DE CONSULTORIA No. 860039920 24

OBJETO
Estudios y Diseños del Centro de Desarrollo Infantil San Francisco Del Instituto Colombiano de Bienestar Familiar (ICBF) Regional Putumayo

CONSULTOR:

JULIAN PASUY M.
ING. CIVIL - MP: 252022138 39CND
ESP. RECURSOS HIDRICOS

RESPONSABLE:

MIGUEL ROBLES S.A.S
R/L MIGUEL HORACIO ROBLES GUERRERO
CONSULTOR

INTERVENTOR:

ALLAN EDWARD SANCHEZ Q.
INTERVENTOR

APROBO:

INSTITUTO COLOMBIANO DE BIENESTAR FAMILIAR
FAMILIAR REGIONAL PUTUMAYO

No.	FECHA d	m	a	MODIFICACIONES	ELABORO
0	15	12	24	EMISION INICIAL	D.M.C
1					
2					
3					
4					
5					

VERSION: | ESCALA 1:50

FECHA:

PLANO No.: 3/6

CONTIENE:
RED DE DESAGÜES
DET. RED SANITARIA

PLANCHA No. :