



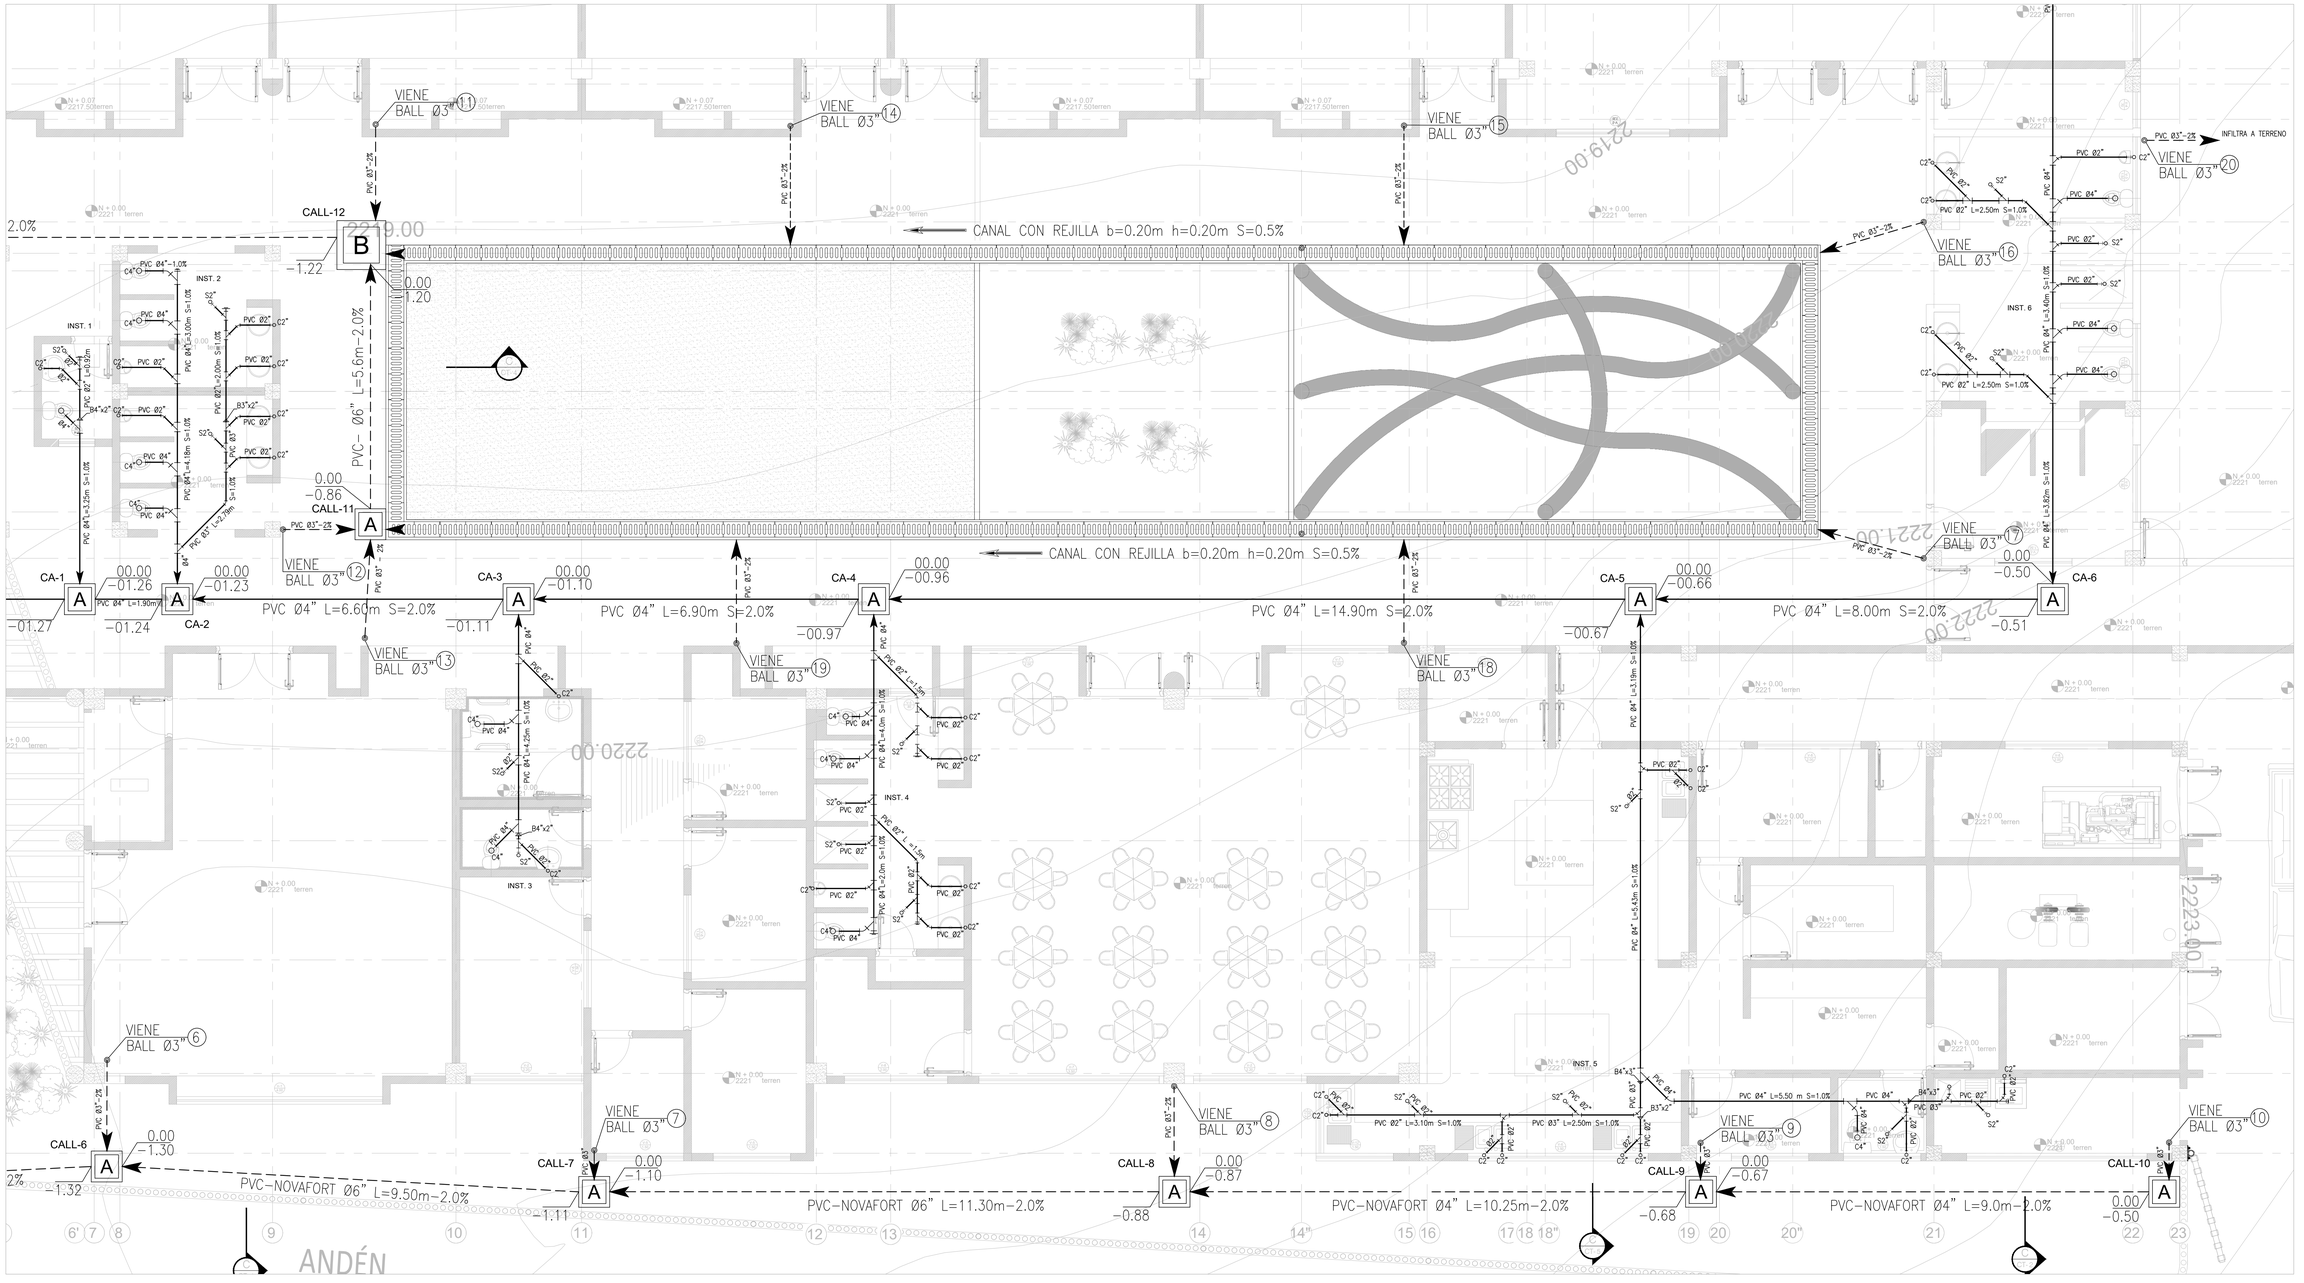


DET. DRENAJE ZONA VERDE INTERIOR
ESCALA 1:50

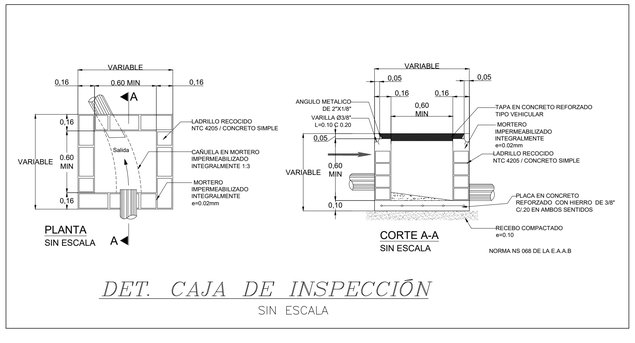

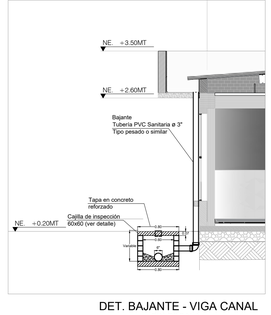

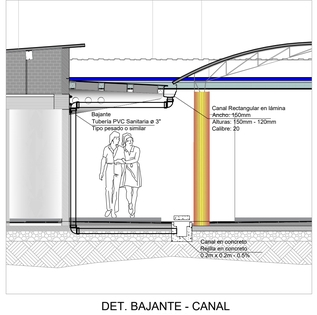

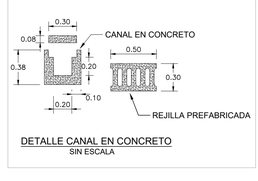

CONVENCIONES

- RED AGUAS RESIDUALES
- RED AGUAS LLUVIA
- REVENTILACION
- PASE EN VIGA
- B.A.N — BAJANTE AGUAS NEGRAS
- B.A.LL — BAJANTE AGUAS LLUVIA
- VENT — VENTILACION
- REV — REVENTILACION
- C.N — CAMBIO DE NIVEL
- FILTRO
- A 0.60X0.60 — CAJA INSPECCION 0.60X0.60
- B 0.80X0.80 — CAJA INSPECCION 0.80X0.80

BIENESTAR FAMILIAR

Miguel Robles SAS

CONTRATO DE CONSULTORIA No. 860003992024

OBJETO
Estudios y Diseños del Centro de Desarrollo Infantil San Francisco Del Instituto Colombiano de Bienestar Familiar (ICBF) Regional Putumayo

CONSULTOR:

JULIAN PASUY M.
ING. CIVIL - MP: 252022138390ND
ESP. RECURSOS HÍDRICOS

RESPONSABLE:

MIQUEL ROBLES S.A.S
R/L MIGUEL HORACIO ROBLES GUERRERO
CONSULTOR

INTERVENTOR:

ALLAN EDWARD SANCHEZ Q.
INTERVENTOR

APROBO:

INSTITUTO COLOMBIANO DE BIENESTAR FAMILIAR
FAMILIAR REGIONAL PUTUMAYO

No.	FECHA d	m	a	MODIFICACIONES	ELABORO
0	15	12	24	EMISION INICIAL	D.M.C
1					
2					
3					
4					
5					

VERSION: | ESCALA 1:75

FECHA:

PLANO No.: 5/6

CONTIENE:
RED DE DESAGÜES
DET. RED AGUAS LLUVIAS

PLANCHA No. :