
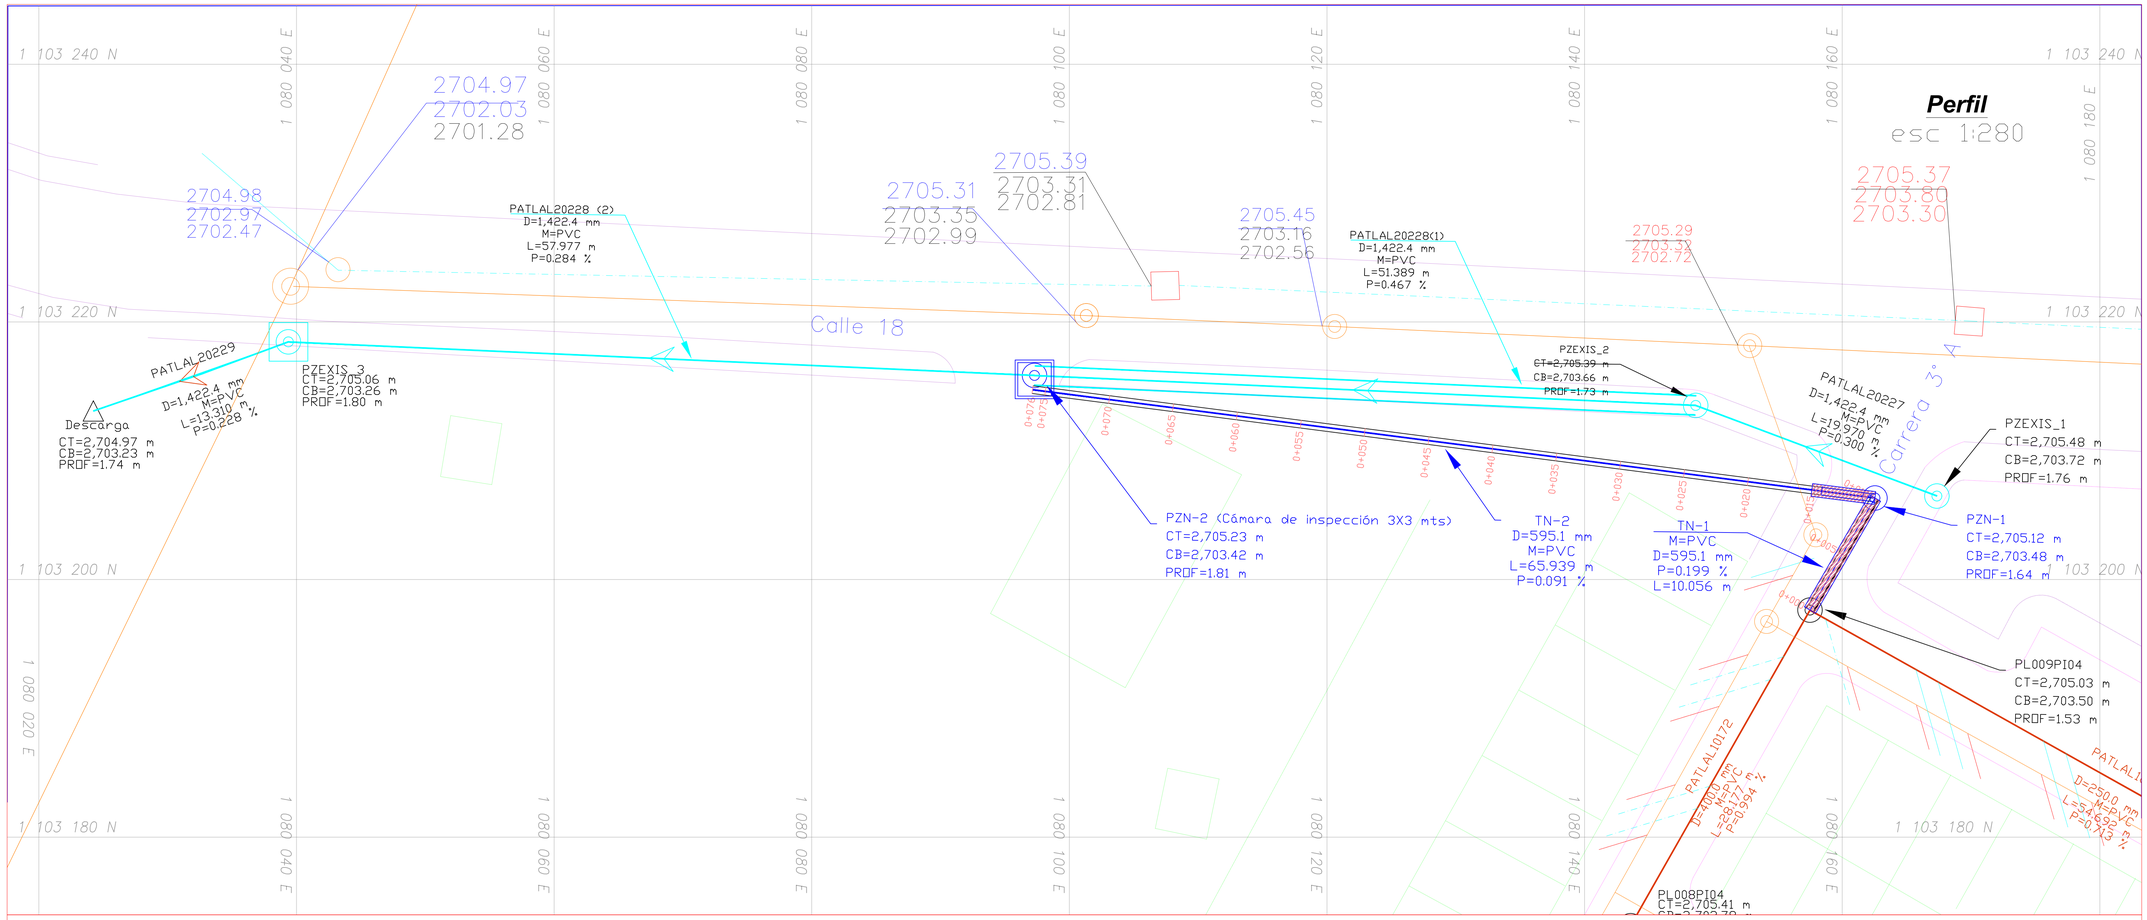


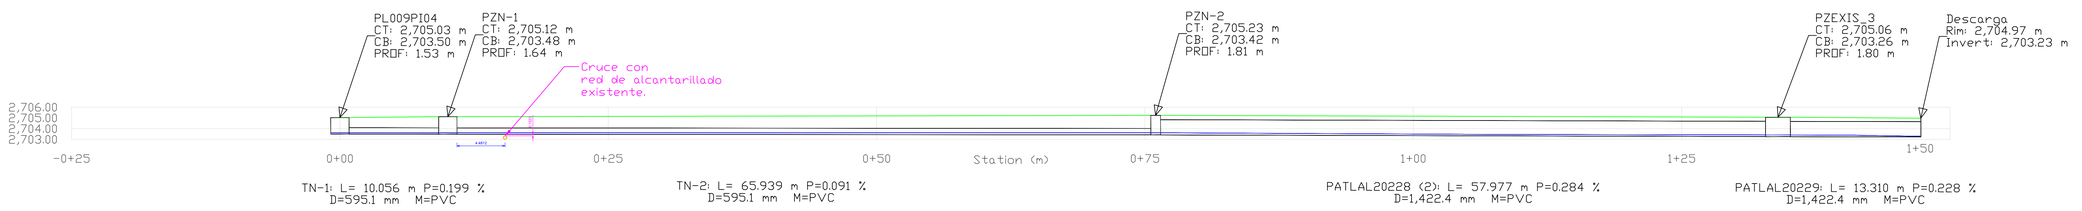



TN-1: L= 10.056 m P=0.199 %
D=595.1 mm M=PVC

TN-2: L= 65.939 m P=0.091 %
D=595.1 mm M=PVC

PATLAL20228 (2): L= 57.977 m P=0.284 %
D=1,422.4 mm M=PVC

PATLAL20229: L= 13.310 m P=0.228 %
D=1,422.4 mm M=PVC

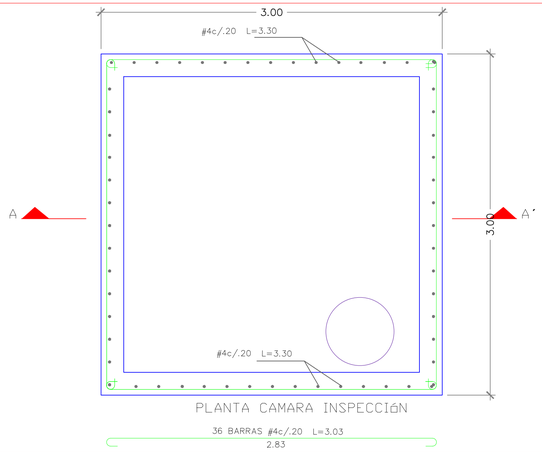

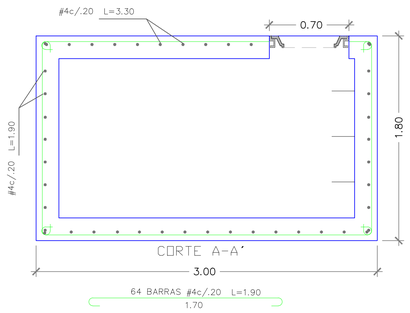

SISTEMA
DE
ALCANTARILLADO

VEOLIA

VEOLIA Aguas de Tunja E.S.P.

CONVENCIONES

- TRAMO DE RED ALCANTARILLADO A CONSTRUIR
- TRAMO DE RED ALCANTARILLADO SANITARIO EXISTENTE
- TRAMO DE RED ALCANTARILLADO A DEMOLER
- POZO DE INSPECCIÓN SANITARIO EXISTENTE
- POZO O CÁMARA DE INSPECCIÓN A CONSTRUIR
- POZO O CÁMARA DE INSPECCIÓN PLUVIAL EXISTENTE
- CÁRCAMO
- COTAS (NOMBRE POZO 100.000 / COTA TERRENO 100.000 / COTA CLAVE 100.000 / COTA BATEA 100.000 / PROFUNDIDAD 100.000)
- TEXTO (LONGITUD (m), MATERIAL, PENDIENTE (S=%)) — 10m-CTO-2%
- SENTIDO DEL FLUJO
- SUMIDERO EXISTENTE
- SUMIDERO PROYECTADO

LOCALIZACION GENERAL



CIUDAD DE TUNJA

DISTRITO:

DORADO

CONTIENE:

PLANTA ALCANTARILLADO PLUVIAL
PRADOS DE SAN LUIS

REVISÓ:

ING. MARTHA LOPEZ
JEFE DE PLANEACIÓN
VEOLIA AGUAS DE TUNJA S.A. E.S.P.

DISEÑO:

RODRIGO ALEJANDRO FERNANDEZ P.
INGENIERO DE DISEÑO
VEOLIA AGUAS DE TUNJA S.A. E.S.P.

DIBUJÓ:

RODRIGO ALEJANDRO FERNANDEZ P.
INGENIERO DE DISEÑO

ESCALA: INDICADA	PLANO No. 1
FECHA PLOTEO: OCTUBRE 2023	De: 2
RUTA ARCHIVO:	VERSIÓN PLANO: 1