

PLANTA
esc 1:350

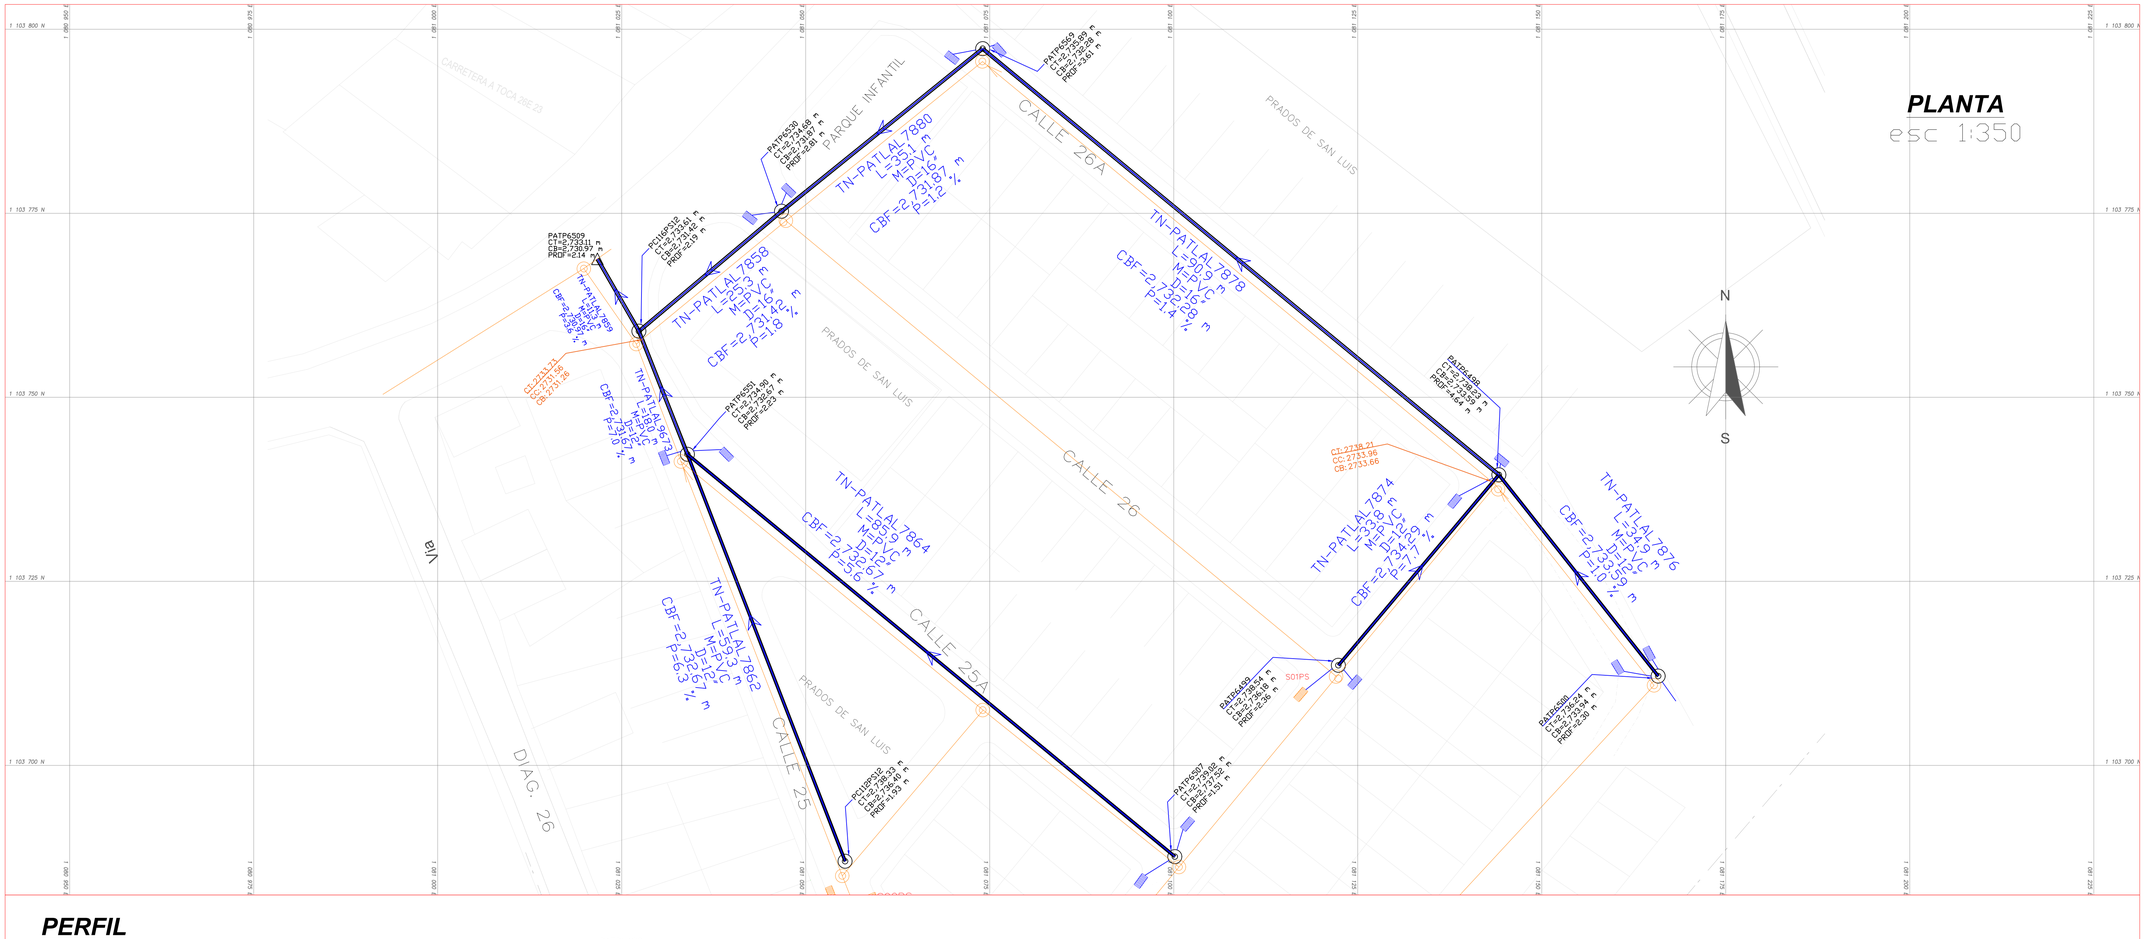

PERFIL
esc 1:300

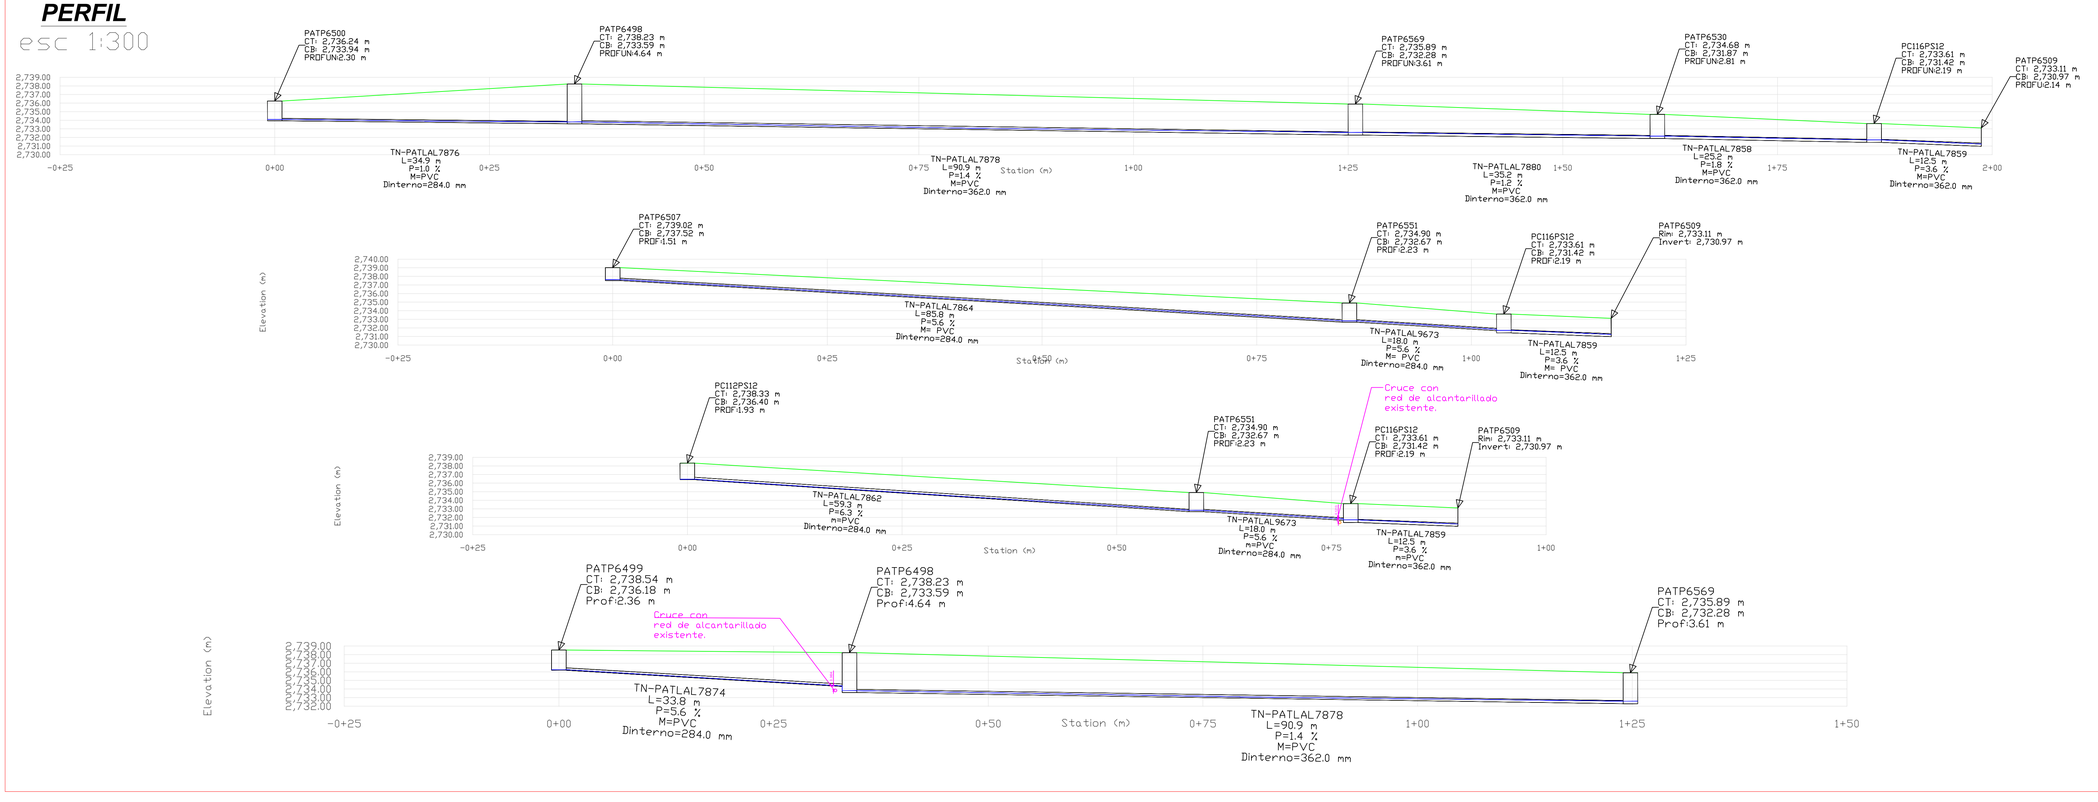


SISTEMA
DE
ALCANTARILLADO

VEOLIA Aguas de Tunja E.S.P.

CONVENCIONES

- TRAMO DE RED ALCANTARILLADO PLUVIAL A CONSTRUIR
- TRAMO DE RED ALCANTARILLADO SANITARIO
- TRAMO DE RED ALCANTARILLADO PLUVIAL A CONSERVAR
- POZO DE INSPECCIÓN EXISTENTE A CONSERVAR
- POZO DE INSPECCIÓN EXISTENTE A CONSTRUIR
- COTAS (NOMBRE POZO, COTA TERRENO, COTA BATEA, COTA CLAVE, PROFUNDIDAD; 100.000 / 100.000 / 100.000 / 100.000 / 100.000)
- TEXTO (LONGITUD (m), MATERIAL, PENDIENTE (S=%)): 10m-CTO-2%
- SENTIDO DEL FLUJO
- SUMIDERO EXISTENTE
- SUMIDERO PROYECTADO

LOCALIZACION GENERAL

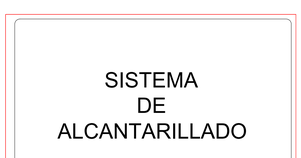

CIUDAD DE TUNJA

DISTRITO:
DORADO

CONTIENE:
PLANTA ALCANTARILLADO PLUVIAL
PRADOS DE SAN LUIS

REVISÓ:
ING. MARTHA LOPEZ
JEFE DE PLANEACIÓN
VEOLIA AGUAS DE TUNJA S.A. E.S.P.

DISEÑO:
RODRIGO ALEJANDRO FERNANDEZ P.
INGENIERO DE DISEÑO
VEOLIA AGUAS DE TUNJA S.A. E.S.P.

DIBUJÓ:
RODRIGO ALEJANDRO FERNANDEZ P.
INGENIERO DE DISEÑO

ESCALA: INDICADA	PLANO No. 1
FECHA PLOTEO: OCTUBRE 2023	De: 2
RUTA ARCHIVO:	VERSIÓN PLANO: 1