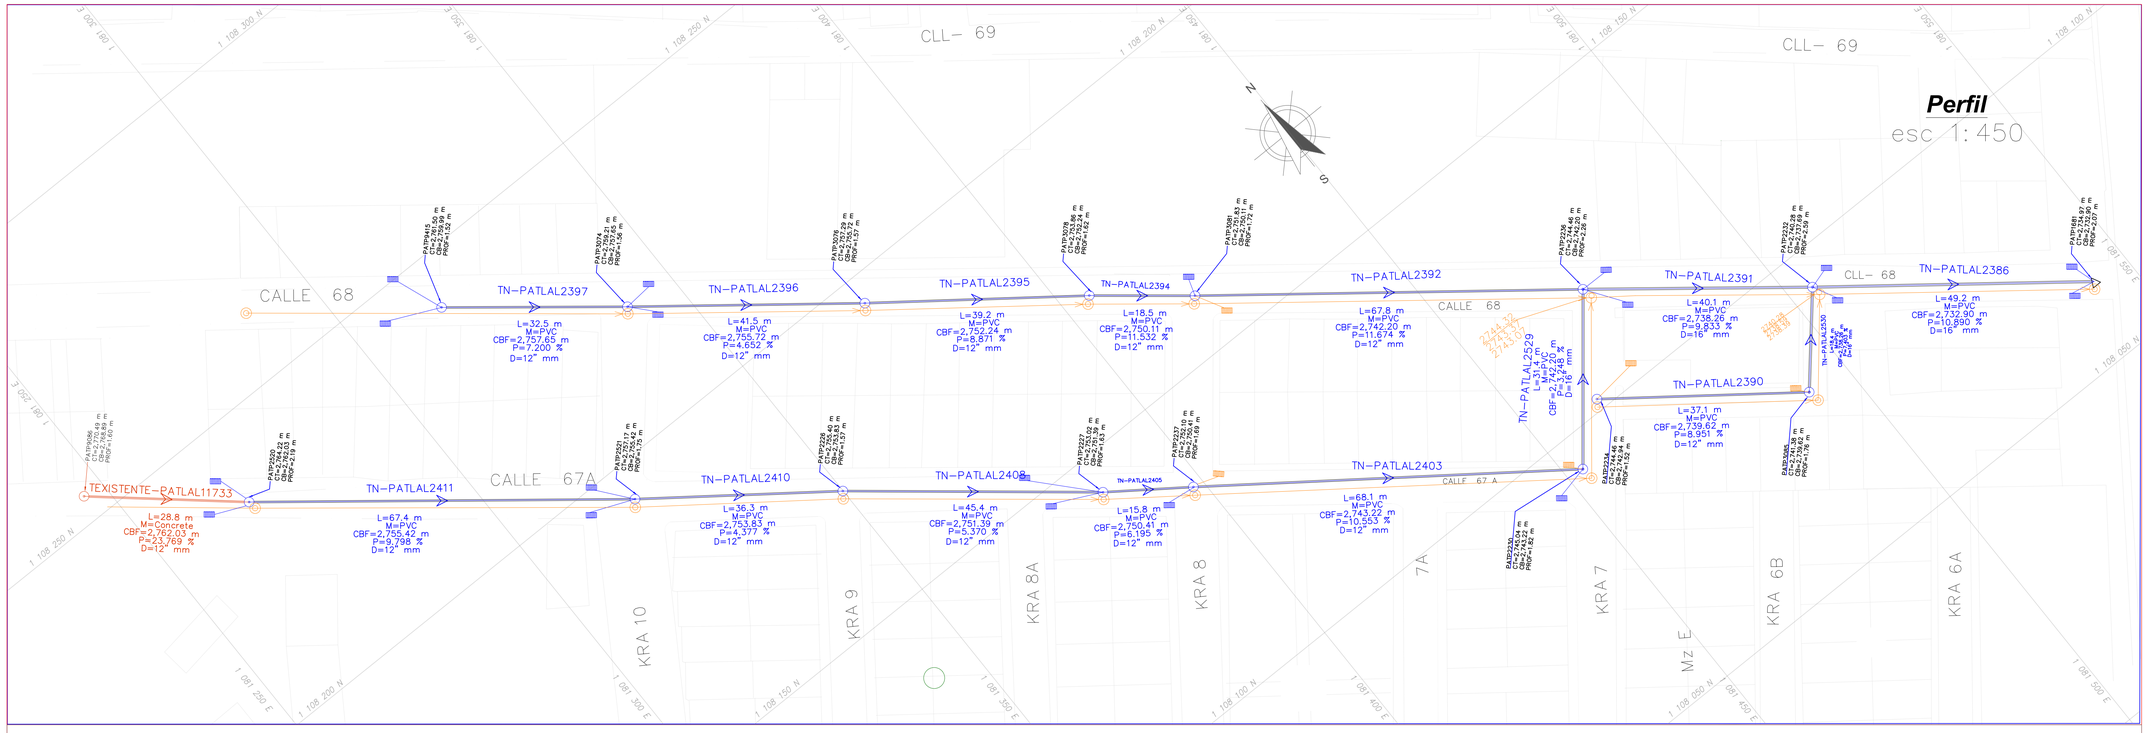


Perfil
esc 1: 450


SISTEMA DE ALCANTARILLADO

VEOLIA Aguas de Tunja E.S.P.

CONVENCIONES

- TRAMO DE RED ALCANTARILLADO PLUVIAL A CONSTRUIR
- TRAMO DE RED ALCANTARILLADO SANITARIO
- TRAMO DE RED ALCANTARILLADO PLUVIAL A CONSERVAR
- POZO DE INSPECCIÓN EXISTENTE A CONSERVAR
- POZO DE INSPECCIÓN EXISTENTE A CONSTRUIR
- COTAS (NOMBRE POZO / COTA TERRENO / COTA CLAVE / COTA BATEA / PROFUNDIDAD)
- TEXTO (LONGITUD (m), MATERIAL, PENDIENTE (S=%)) — 10m-CTO-2%
- SENTIDO DEL FLUJO
- SUMIDERO EXISTENTE
- SUMIDERO PROYECTADO

LOCALIZACION GENERAL

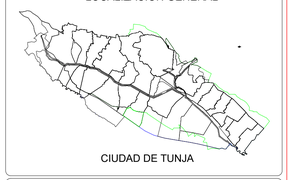

CIUDAD DE TUNJA

DISTRITO:

ASIS

CONTIENE:

PLANTA ALCANTARILLADO PLUVIAL
SANTA CATALINA

REVISÓ:

ING. MARTHA LOPEZ
JEFE DE PLANEACION
VEOLIA AGUAS DE TUNJA S.A. E.S.P.

DISEÑO:

RODRIGO ALEJANDRO FERNANDEZ P.
INGENIERO DE DISEÑO
VEOLIA AGUAS DE TUNJA S.A. E.S.P.

DIBUJÓ:

RODRIGO ALEJANDRO FERNANDEZ P.
INGENIERO DE DISEÑO

ESCALA: INDICADA	PLANO No. 1
FECHA PLOTEO: SEPTIEMBRE 2023	De: 2
RUTA ARCHIVO:	VERSIÓN PLANO: 1