


PLANTA 1° NIVEL E.S.E CENTRO DE SALUD SAN BLAS TINJACÁ

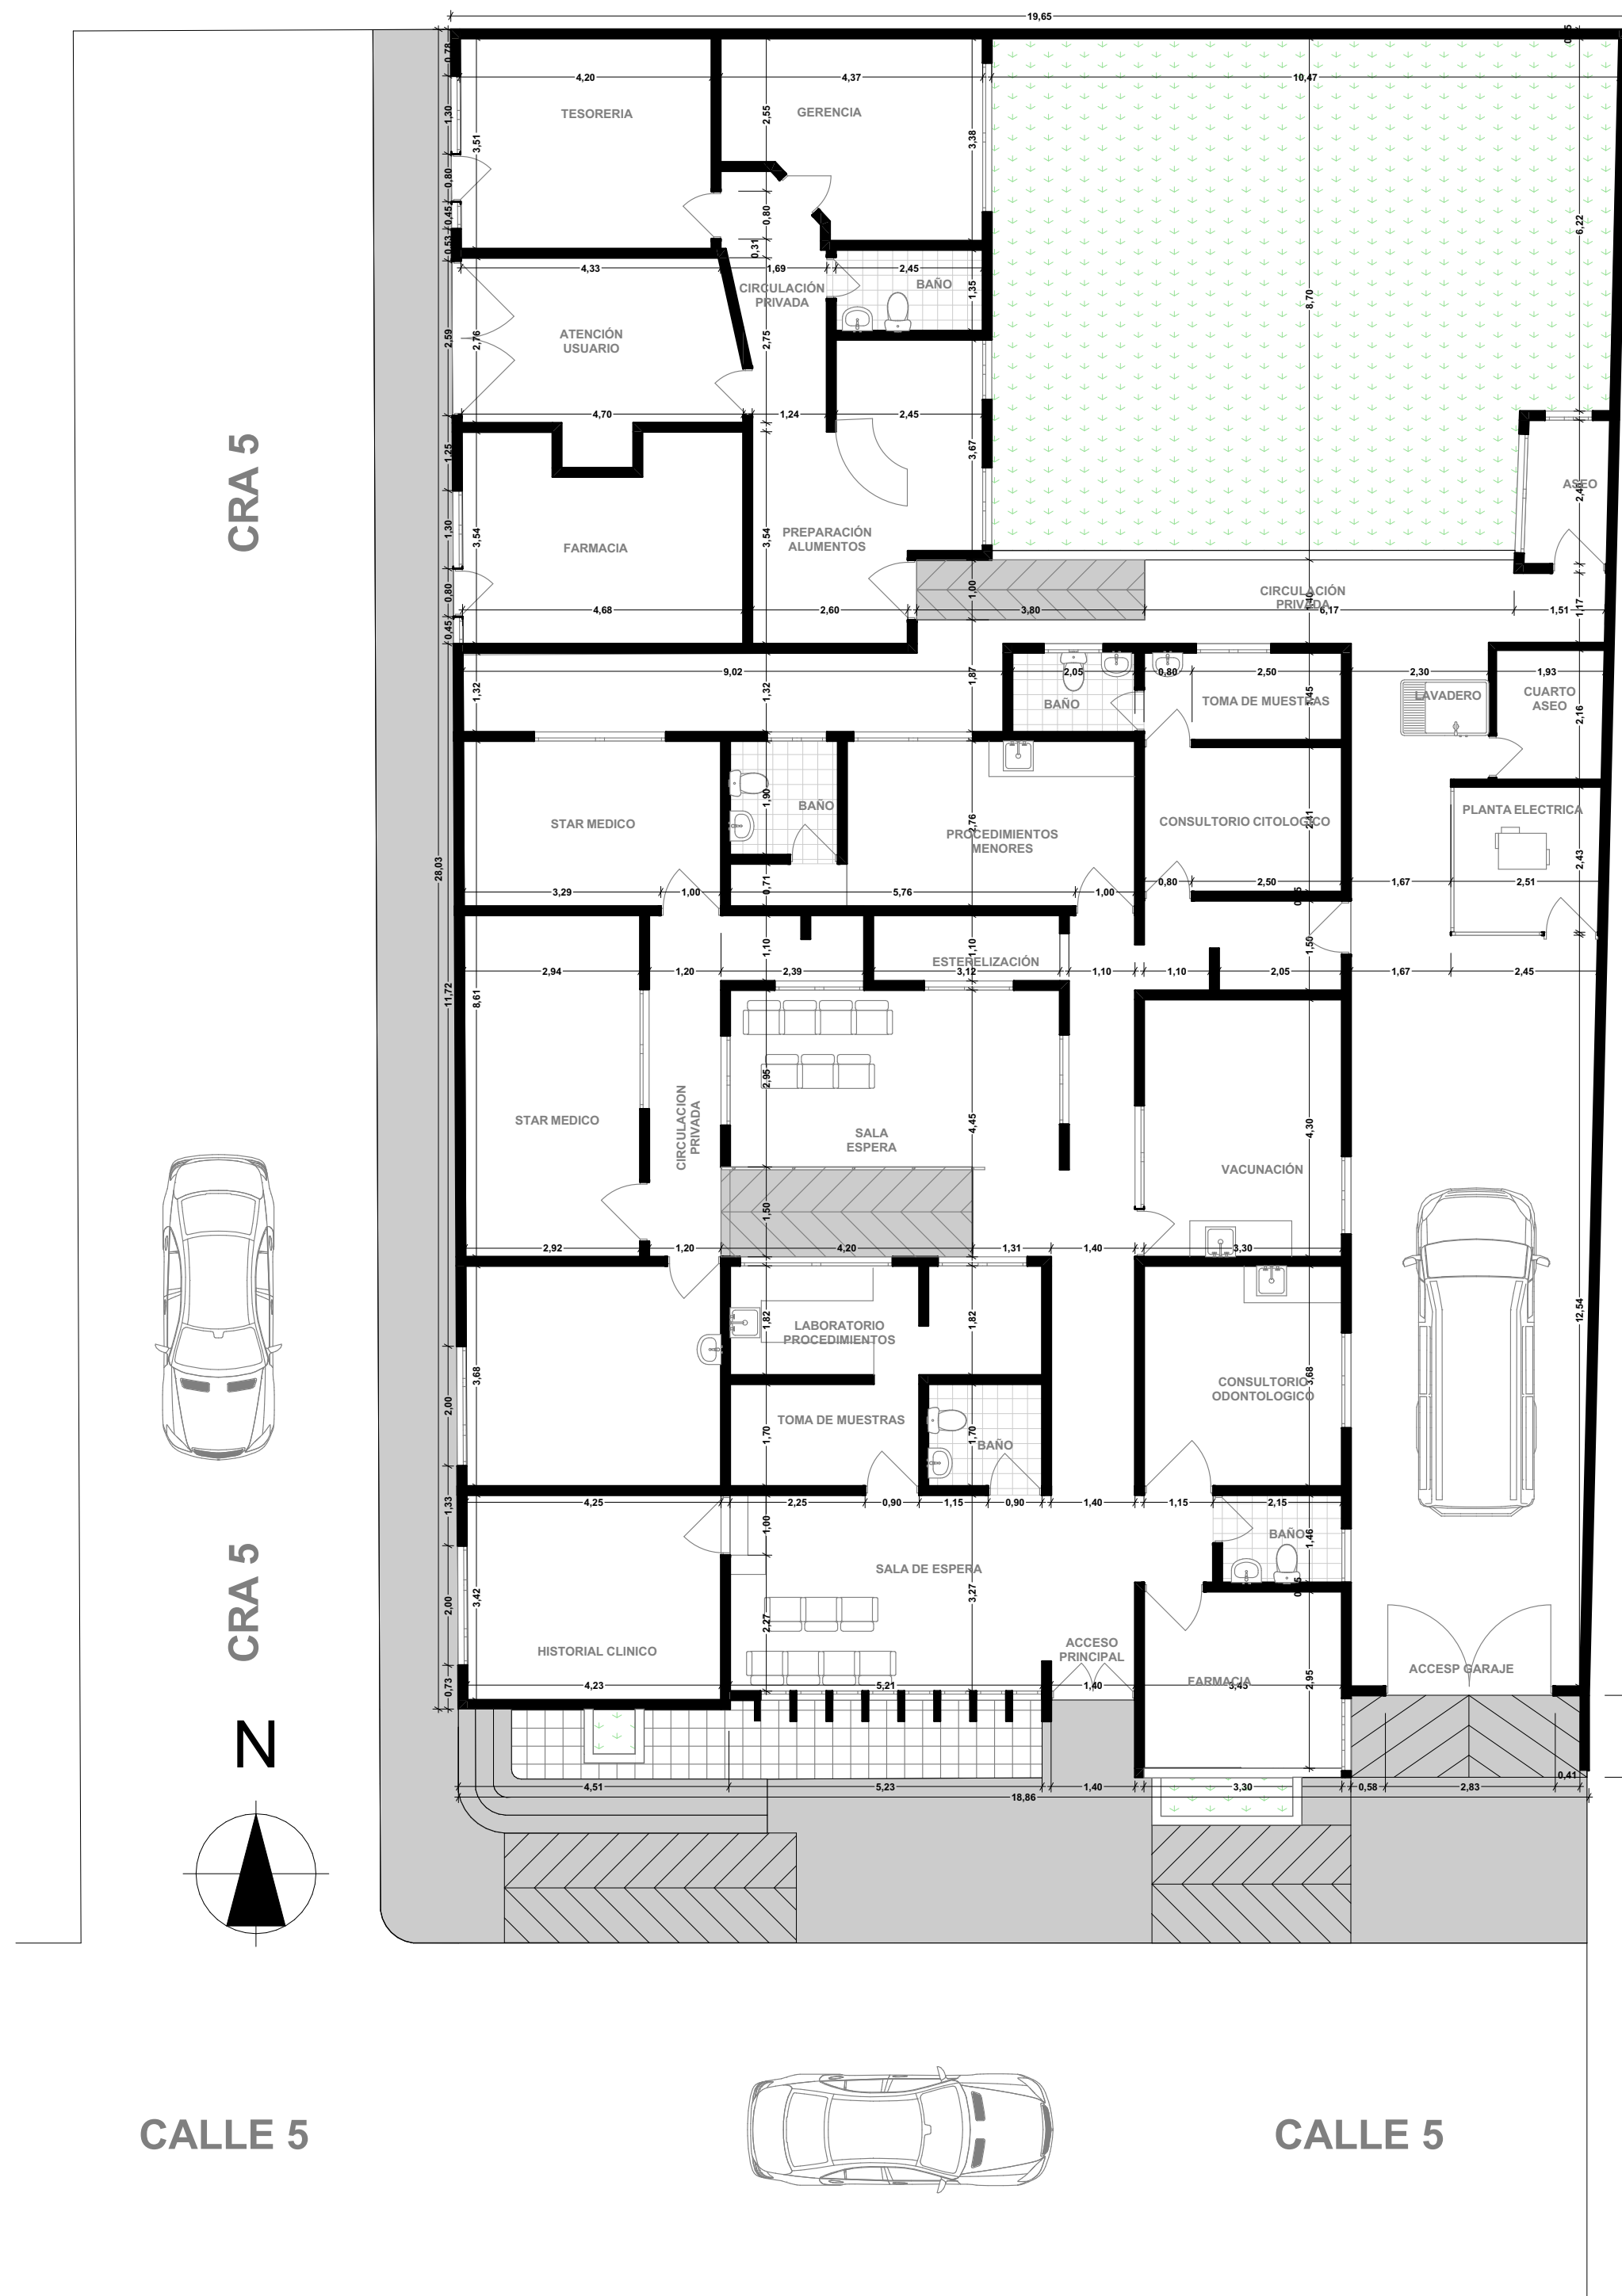

PLANTA PRIMER NIVEL

1:100

ELABORACIÓN
CATASTRO FISICO HOSPITALARIO
PRIMER NIVEL
INFRAESTRUCTURA Y EQUIPOS



DEPARTAMENTO: BOYACA
MUNICIPIO: TINJACA
INSTITUCION: E.S.E CENTRO DE SALUD SAN BLAS
SEDE: UNICA

EDIFICIO PISO SECCION
A 01 01 01

CONTENIDO:
PLANTA 1° NIVEL



ELABORÓ:

APROBÓ:

Nombre del Archivo:
CATASTRO E.S.E. SAN BLAS TINJACÁ. ARQ.

Fecha: AGOSTO - 2024 Escala: 1:100

CONTROL DE VERSIONES			PLANO: A 1/4
Version	Fecha	Modificación	
Ver 1	29/08/24	Ver Inicial	