


SERVICIO NACIONAL DE APRENDIZAJE - SENA

PROYECTO:

CONTRATAR LOS MANTENIMIENTOS DE LAS INSTALACIONES DE LAS SEDES DEL SENA ADSCRITAS AL CENTRO INDUSTRIAL DE MANTENIMIENTO Y MANUFACTURA - CIMM, EN SOGAMOSO, DUITAMA Y CHIQUINQUIRÁ

LOCALIZACIÓN:

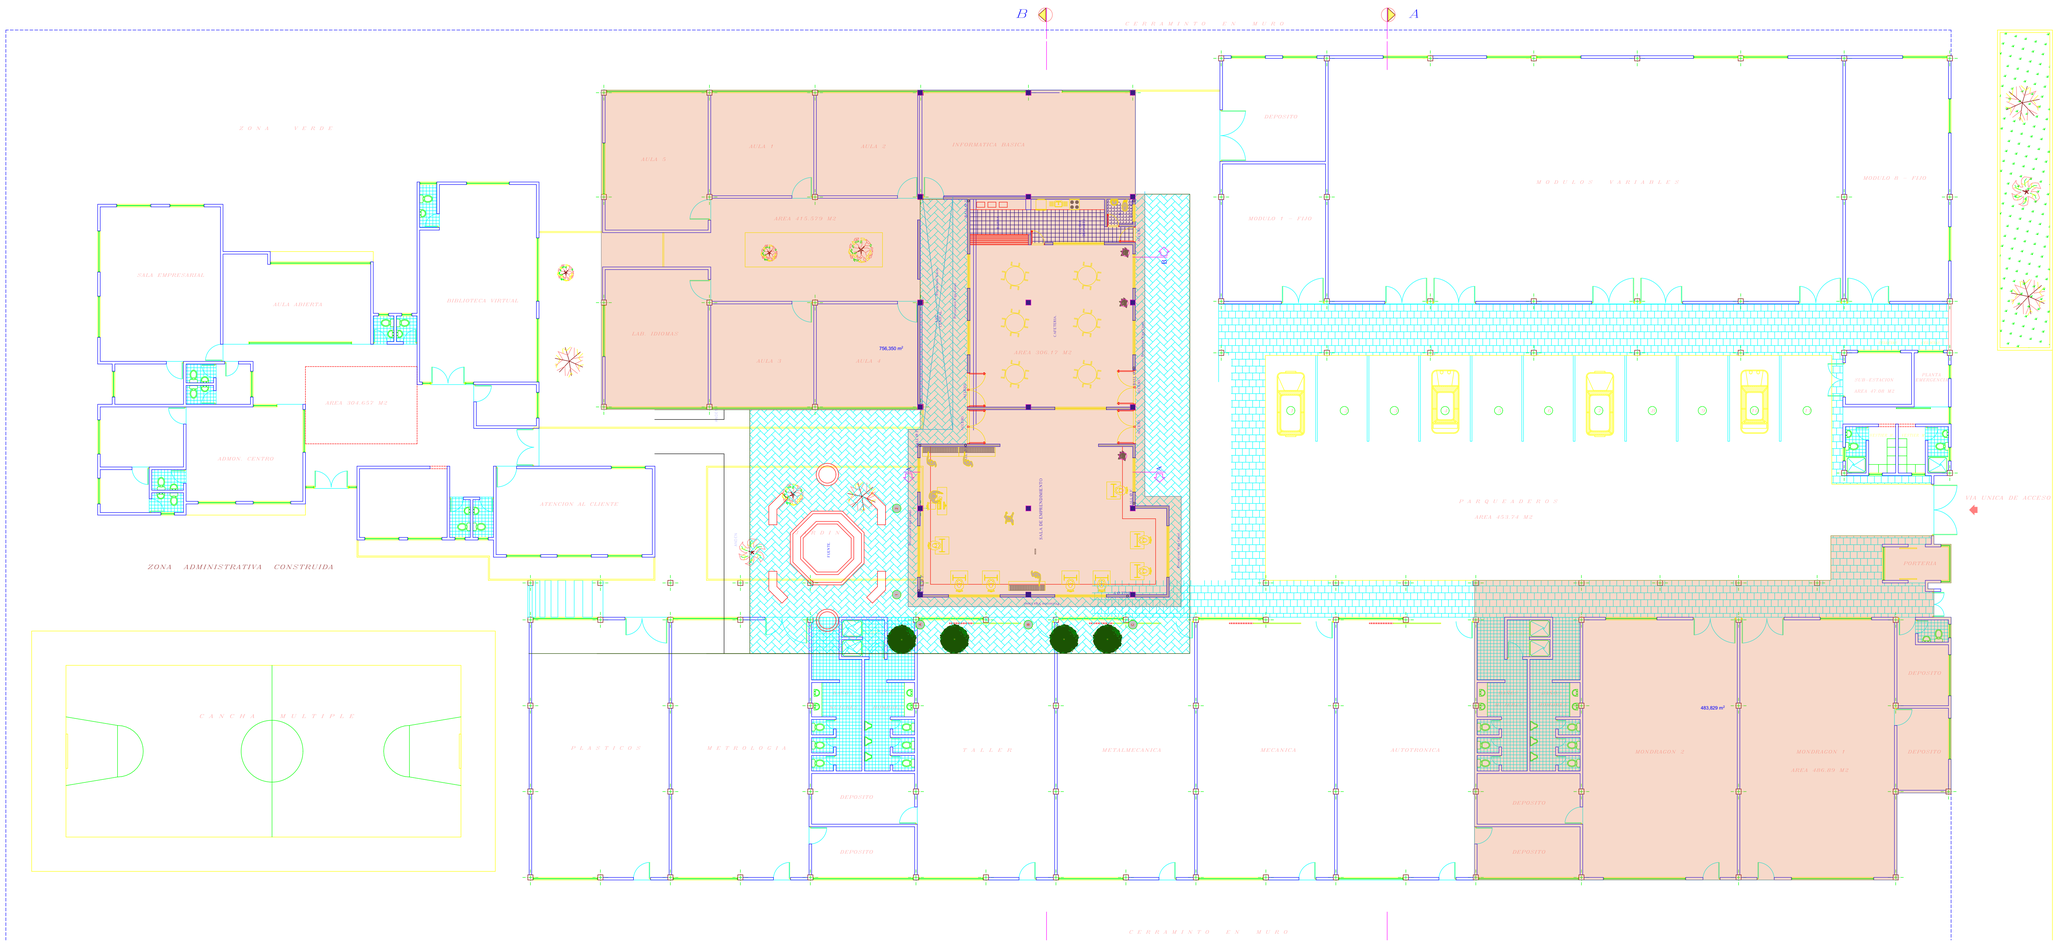

DIRECCIÓN:

Cra. 3A # 4 - 72 o calle 5 # 3A-75
Ciudadela industrial
DUITAMA - BOYACÁ

PROPIETARIO:

SERVICIO NACIONAL DE APRENDIZAJE - SENA - REGIONAL BOYACÁ

CONTIENE:

Se
Implantación general - Sede CIMM - Ciudadela - Duitama Boyacá.

LEYENDA:

Zona de intervención.

DIGITALIZO:

VoBo:

ESCALA:

1:150

PLANO:

1 DE 1