
ESPECIFICACIONES DE DISEÑO	
Velocidad de diseño	40 km/h
Ancho de Calzada	5.00
Radio Mínimo	43 m
Peralte Máximo	6 %
Peralte Mínimo	2 %
Pendiente Longitudinal Máxima	9%
Pendiente Longitudinal Mínima	0.3%
Coeficiente K_{min} para curvas Verticales	
Cóncavas	9
Convexas	4
Coeficiente K_{min} para curvas Verticales	50
Longitud Mínima para Curvas verticales	20 m

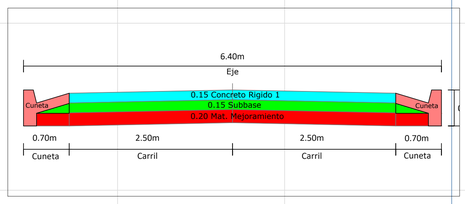


CONVENCIONES

- VIA PROYECTADA
- VIA EXISTENTE
- ALCANTARILLA PROYECTADA Ø 0.36" m
- SUMIDERO PROYECTADO Ø 0.12" m
- PUENTE
- MURO PROYECTADO
- CERCO
- VIVIENDA
- PI

Concreto Hidráulico MR=3.8MPA

ABSC 0+836 A ABSC 1+108

CONVENCIONES TRANSICION DE PEALTE
- Borde izquierdo TP
- Eje de Derecha TP
- Eje TP

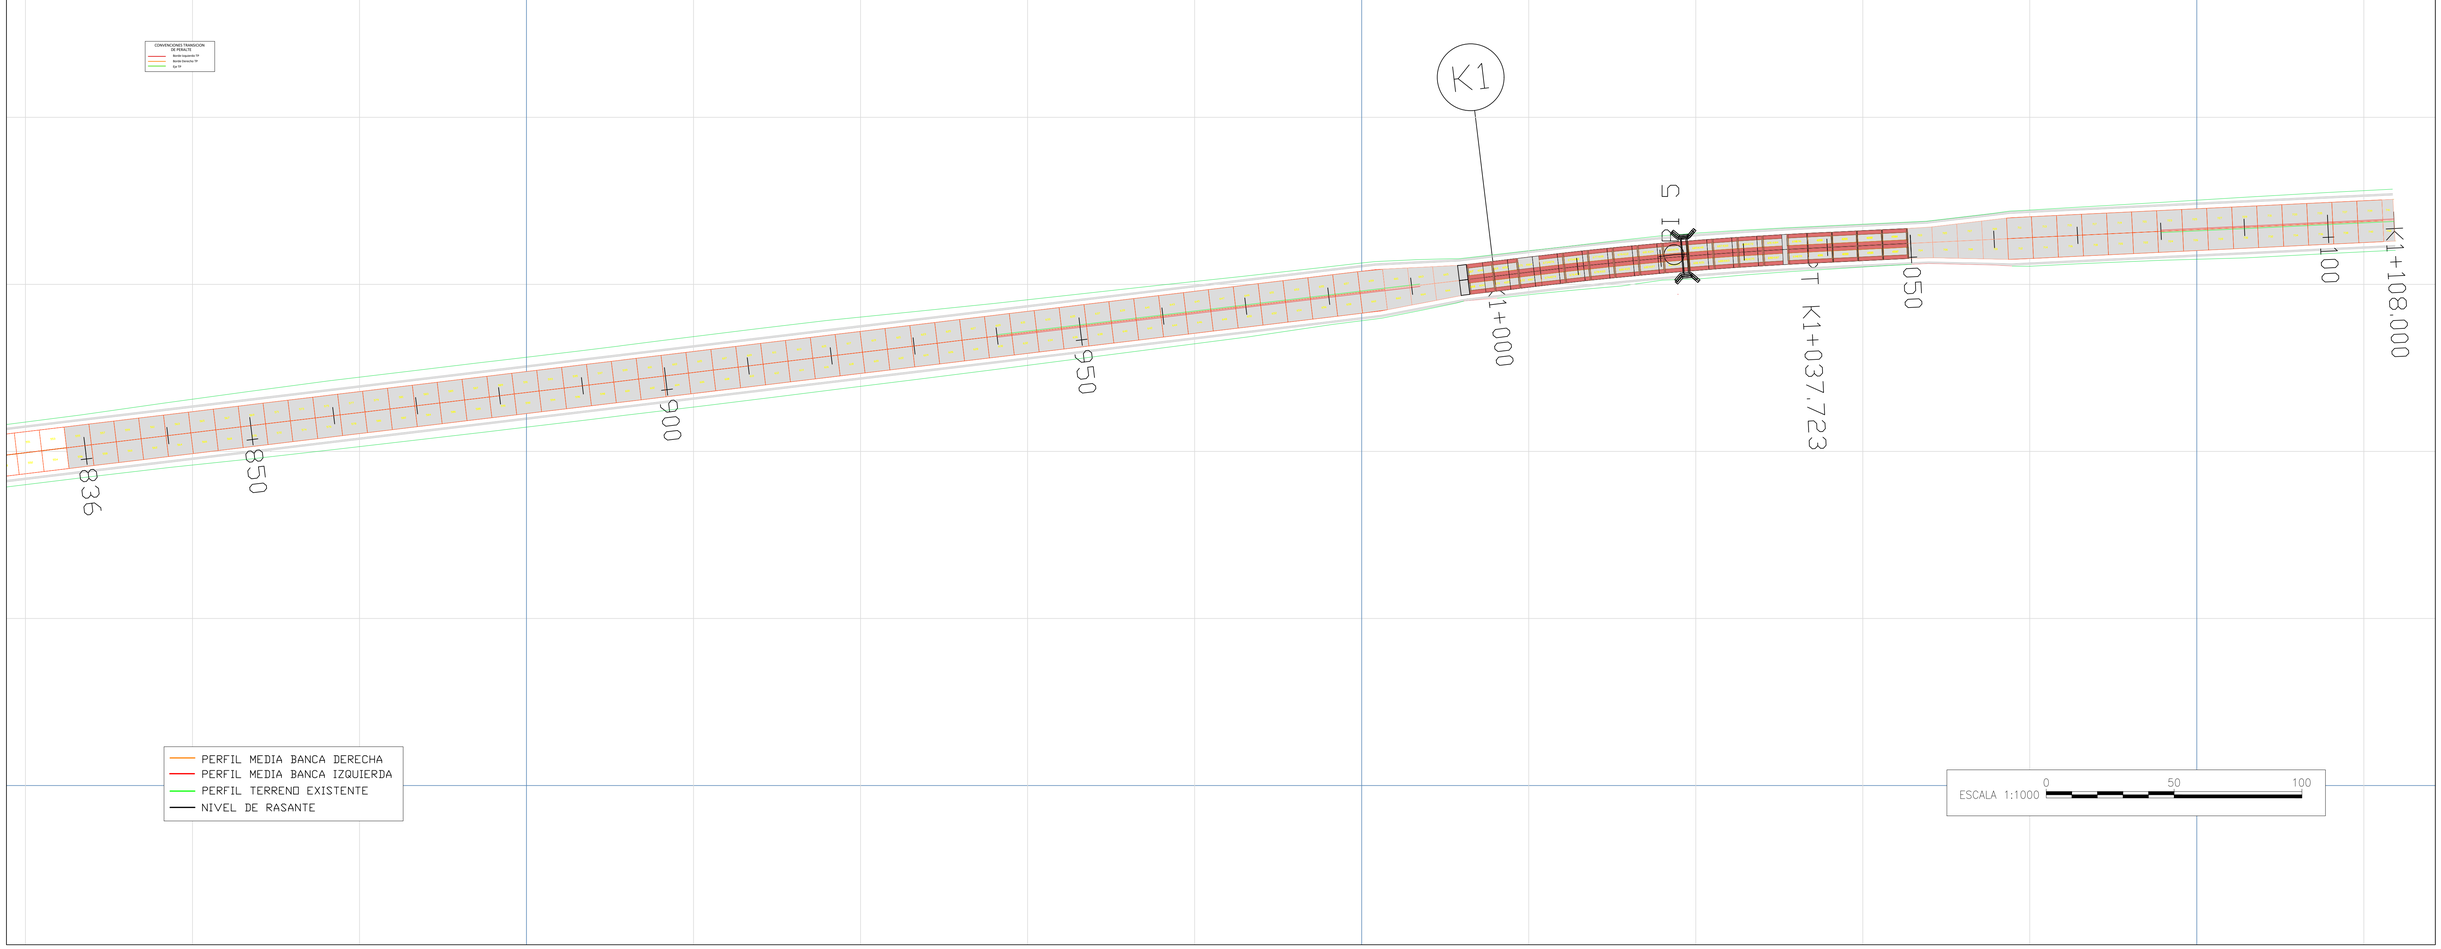

VEREDA EL ENCANTO MUNICIPIO DE CAREPA ANTIOQUIA.	CONSULTOR: RAING PROYECTOS SAS	PRESENTO: MATRICULA PROFESIONAL:	APROBO:	REVISO: CARGO: MATRICULA:	APROBO:	MODIFICACIONES: I II III	ESCALAS: PLANTA 1:1000 PERFIL H 1:1000 V 1:100	REFERENCIAS: CONTRATOS:	PROYECTO: VIA TALEGO - SILENCIO	CONTIENE: ACTA DE COBRO #1	FECHA: JULIO 2025 PLANO No.: 1 de 5 ARCHIVO: