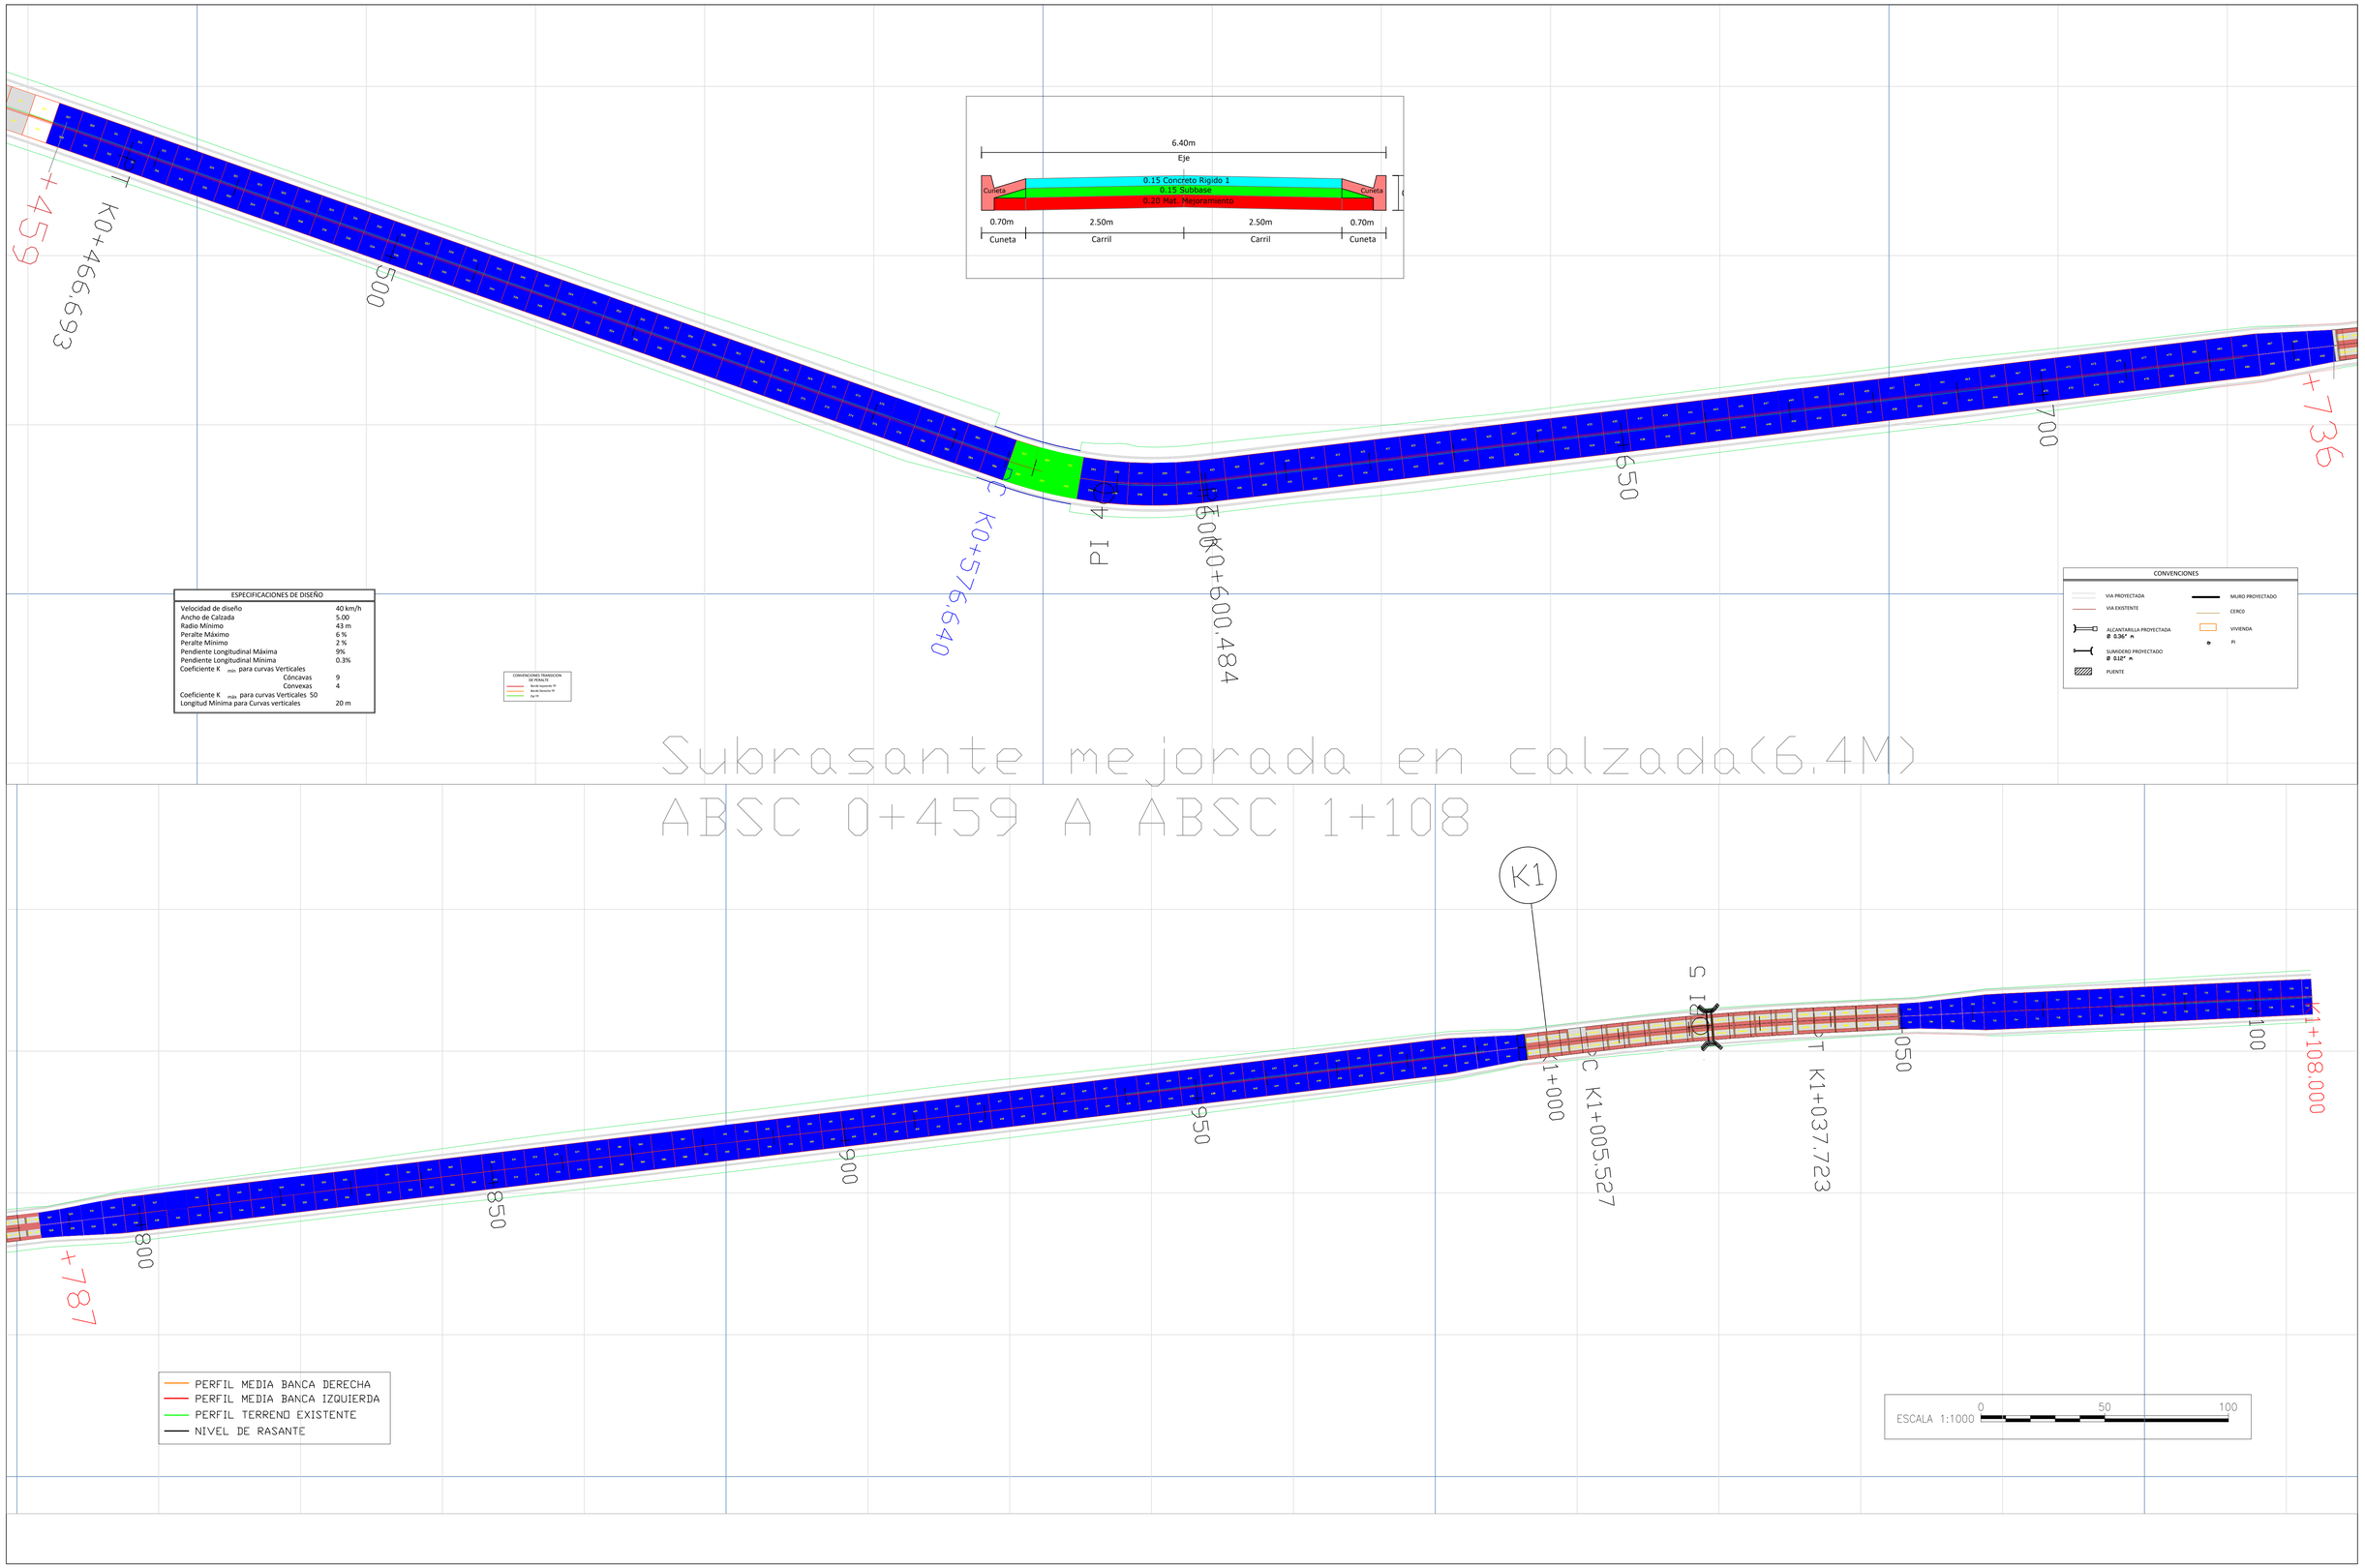


VEREDA EL ENCANTO MUNICIPIO DE CAREPA ANTIOQUIA.

CONSULTOR: RAING PROYECTOS SAS	PRESENTO: MATRICULA PROFESIONAL:	APROBO:	REVISO: CARGO: MATRICULA:	APROBO:	MODIFICACIONES: I II III	ESCALAS: PLANTA 1:1000 PERFIL H 1:1000 V 1:100	REFERENCIAS: CONTRATOS:	PROYECTO: VIA TALEGO - SILENCIO	CONTIENE: ACTA DE COBRO #1	FECHA: JULIO 2025 PLANO No.: 1 de 5 ARCHIVO:	