ESPECIFICACIONES DE DISEÑO	
Velocidad de diseño	40 km/h
Ancho de Calzada	5.00
Radio Mínimo	43 m
Peralte Máximo	6 %
Peralte Mínimo	2 %
Pendiente Longitudinal Máxima	9%
Pendiente Longitudinal Mínima	0.3%
Coeficiente K_{min} para curvas Verticales	
Cóncavas	9
Convexas	4
Coeficiente K_{min} para curvas Verticales	50
Longitud Mínima para Curvas verticales	20 m




CONVENCIONES

- VIA PROYECTADA
- VIA EXISTENTE
- ALCANTARILLA PROYECTADA Ø 0.36" m
- SUMIDERO PROYECTADO Ø 0.12" m
- PUENTE
- MURO PROYECTADO
- CERCO
- VIVIENDA
- PI

Subbase Granular tipo C

ABSC 0+834 A ABSC 1+108

CONVENCIONES TRANSICION DE PEALTE
- Borde izquierdo TP
- Eje de Simetria TP
- Eje TP

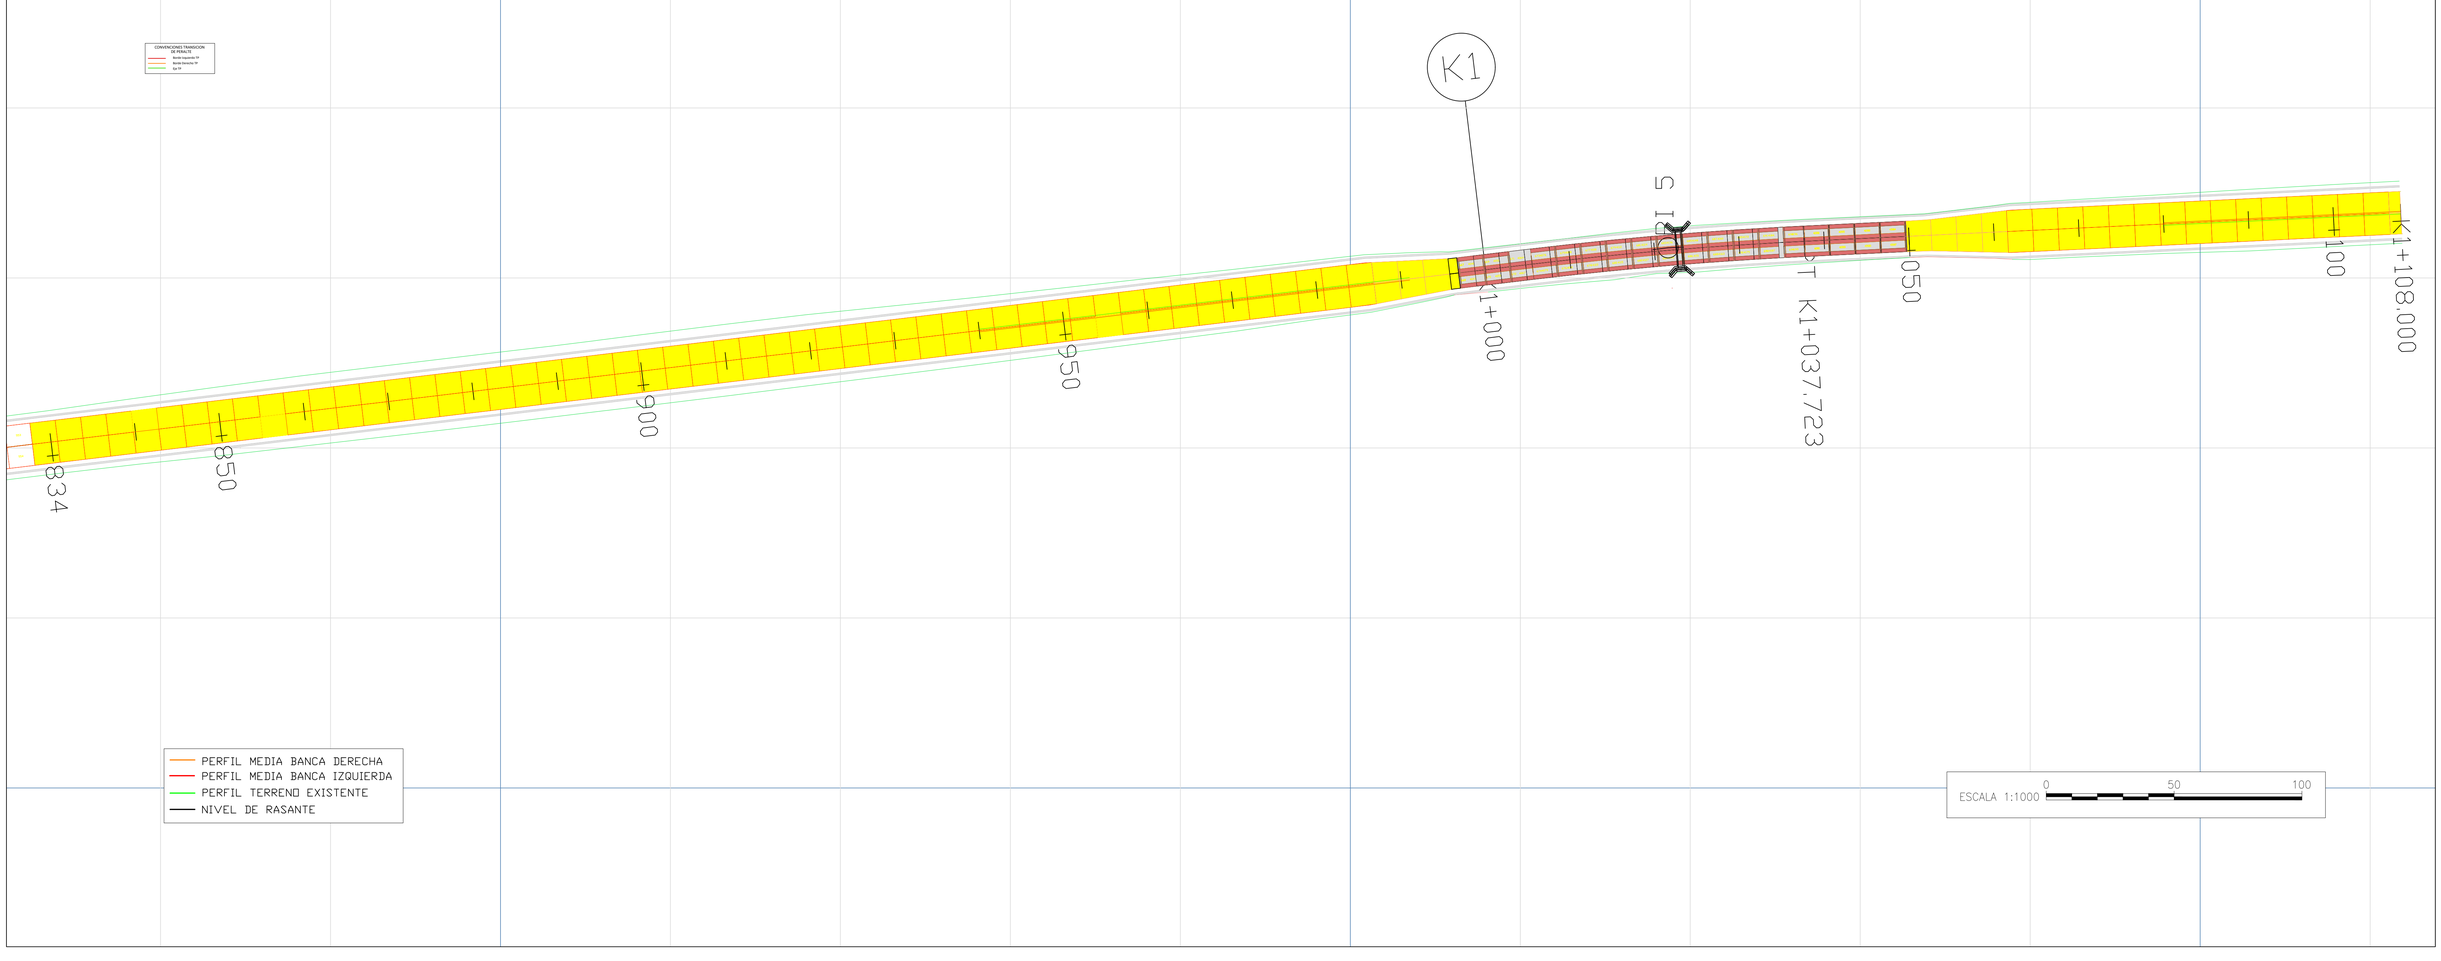

VEREDA EL ENCANTO MUNICIPIO DE CAREPA ANTIOQUIA.

CONSULTOR: RAING PROYECTOS SAS

PRESENTO:

MATRICULA PROFESIONAL:

APROBO:

REVISO:

CARGO:

MATRICULA:

APROBO:

MODIFICACIONES:
I
II
III

ESCALAS:
PLANTA 1:1000
PERFIL H 1:1000
V 1:100

REFERENCIAS:

CONTRATOS:

PROYECTO: VIA TALEGO - SILENCIO

CONTIENE: ACTA DE COBRO #1

FECHA: JULIO 2025

PLANO No.: 1 de 5

ARCHIVO: