
DEPARTAMENTO DE: BOYACÁ

LEVANTAMIENTO TOPOGRÁFICO

MUNICIPIO DE: ARCABUCO

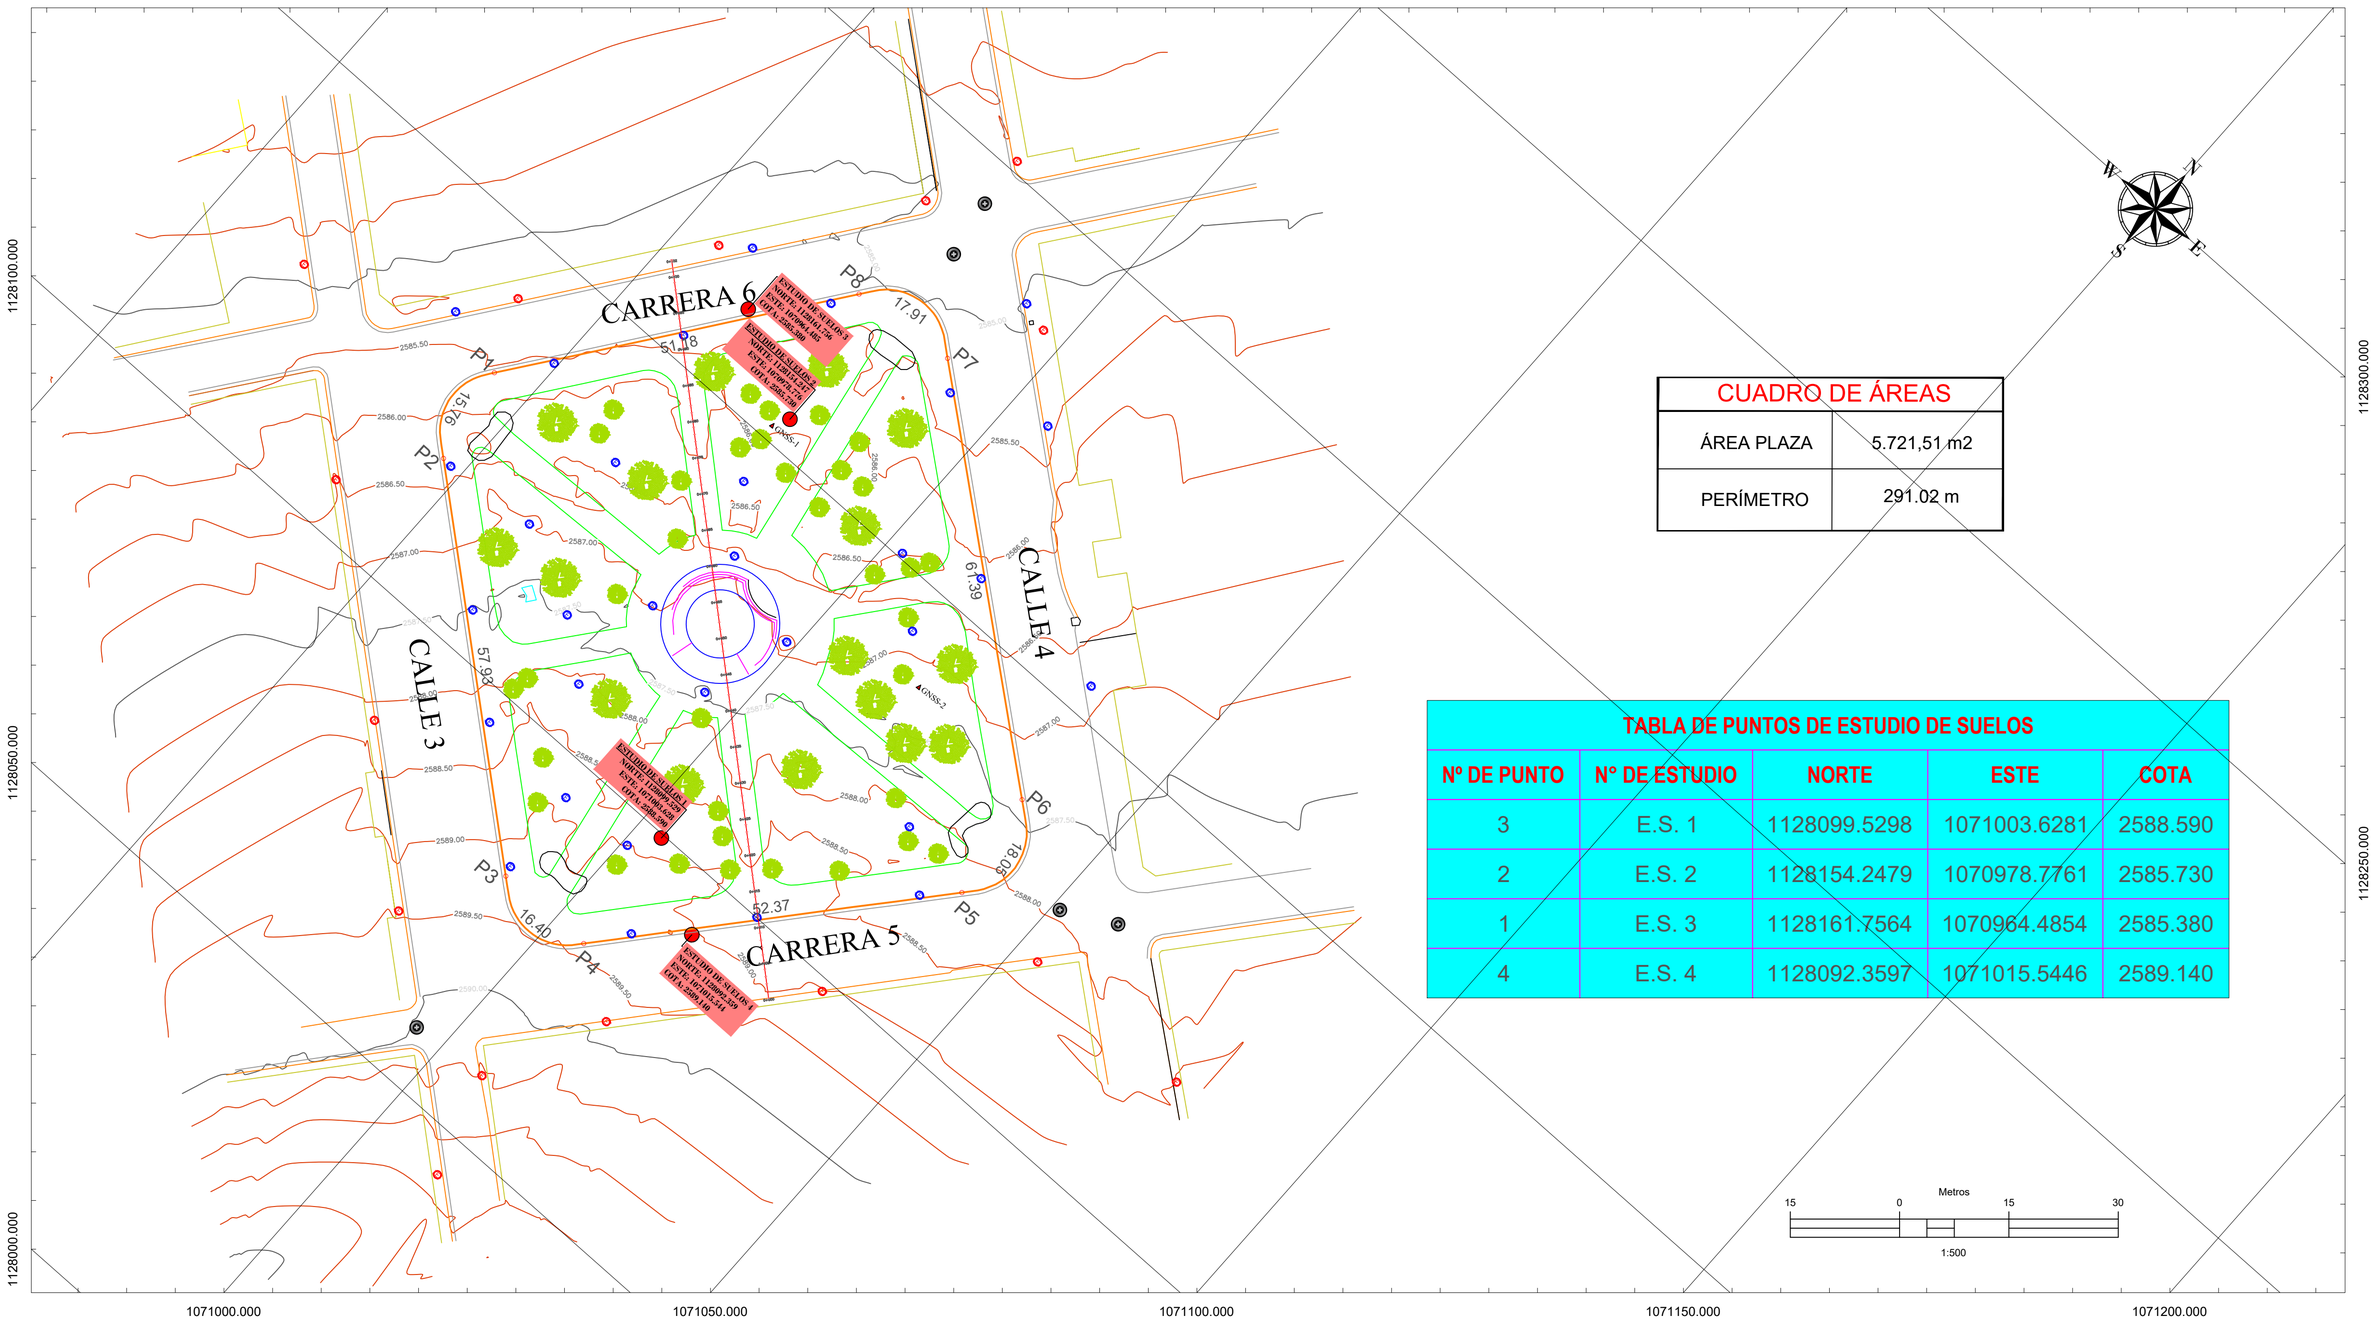

CUADRO DE ÁREAS

ÁREA PLAZA	5.721,51 m2
PERÍMETRO	291.02 m

TABLA DE PUNTOS DE ESTUDIO DE SUELOS

Nº DE PUNTO	N° DE ESTUDIO	NORTE	ESTE	COTA
3	E.S. 1	1128099.5298	1071003.6281	2588.590
2	E.S. 2	1128154.2479	1070978.7761	2585.730
1	E.S. 3	1128161.7564	1070964.4854	2585.380
4	E.S. 4	1128092.3597	1071015.5446	2589.140

LOCALIZACIÓN

DEPARTAMENTO: BOYACÁ

MUNICIPIO: ARCABUCO

LUGAR: PLAZA PRINCIPAL

DATOS DEL PROYECTO

"CONSULTORÍA PARA LA ELABORACIÓN DE ESTUDIOS TOPOGRÁFICOS, ESTUDIO DE SUELOS Y GEOTÉCNICOS, ESTUDIO HIDROLÓGICO, ESTUDIO HIDRÁULICO, ESTUDIO ESTRUCTURAL, ESTUDIO ARQUITECTÓNICO, MEMORIAS, PRESUPUESTO, Y DEMÁS ESTUDIOS NECESARIOS PARA REALIZAR LA REMODELACION DEL PARQUE PRINCIPAL DEL MUNICIPIO DE ARCABUCO, A FIN DE BUSCAR FINANCIACIÓN CON RECURSOS DE DIFERENTES ENTIDADES DE ORDEN DEPARTAMENTAL Y/O NACIONAL CONFORME AL INDICADOR DE PERSONALIZADO "ADELANTAR UN (1) PROCESO DE ESTUDIOS, DISEÑOS Y MEJORAMIENTO DEL PARQUE MUNICIPAL." ENMARCADO EN EL PLAN DE DESARROLLO "POR LA DIGNIDAD DE ARCABUCO".

INFORMACIÓN DE REFERENCIA

SISTEMA DE REFERENCIA: MAGNA SIRGAS

ELIPSOIDE: WGS 84

PROYECCION CARTOGRAFICA: MAGNA SIRGAS BOGOTÁ ORIGEN CENTRAL

ORIGEN DE PROYECCION: FALSO NORTE 1.000.0000 FALSO ESTE 1.000.000 PLANO DE PROYECCION TRANSVERSA DE MERCATOR

ESCALA PLANO: 1:500 PLANO 1/1

DATOS DEL ESPECIALISTA

NOMBRE COMPLETO: JUAN FELIPE VANEGAS SUAREZ

MATRICULA PROFESIONAL: 041037-0518444BYC

FECHA DEL LEVANTAMIENTO: JULIO 2024

FIRMA: _____

CONVENCIONES

JARDINES
ANDENES
POSTE LUZ ELÉCTRICA
PILA CENTRAL
PARAMENTO ANDENES
ÁRBOL
ESCALERAS
VÍA URBANA
POZO ALCANTARILLADO
POSTE LUMINARIA
PUNTO GNSS ESTÁTICO
PUNTO ESTUDIO DE SUELO

REVISÓ: _____

APROBÓ: _____

FECHA: _____